

Auszug aus den Geobasisinformationen

Liegenschaftskarte



Rheinland-Pfalz


VERMESSUNGS- UND
KATASTERAMT
OSTEIFEL-HUNSRÜCK

Hergestellt am 05.10.2020

Flurstück: 111
Flur: 5
Gemarkung: Hausten (1206)

Gemeinde: Hausten
Landkreis: Mayen-Koblenz

Am Wasserturm 5a
56727 Mayen

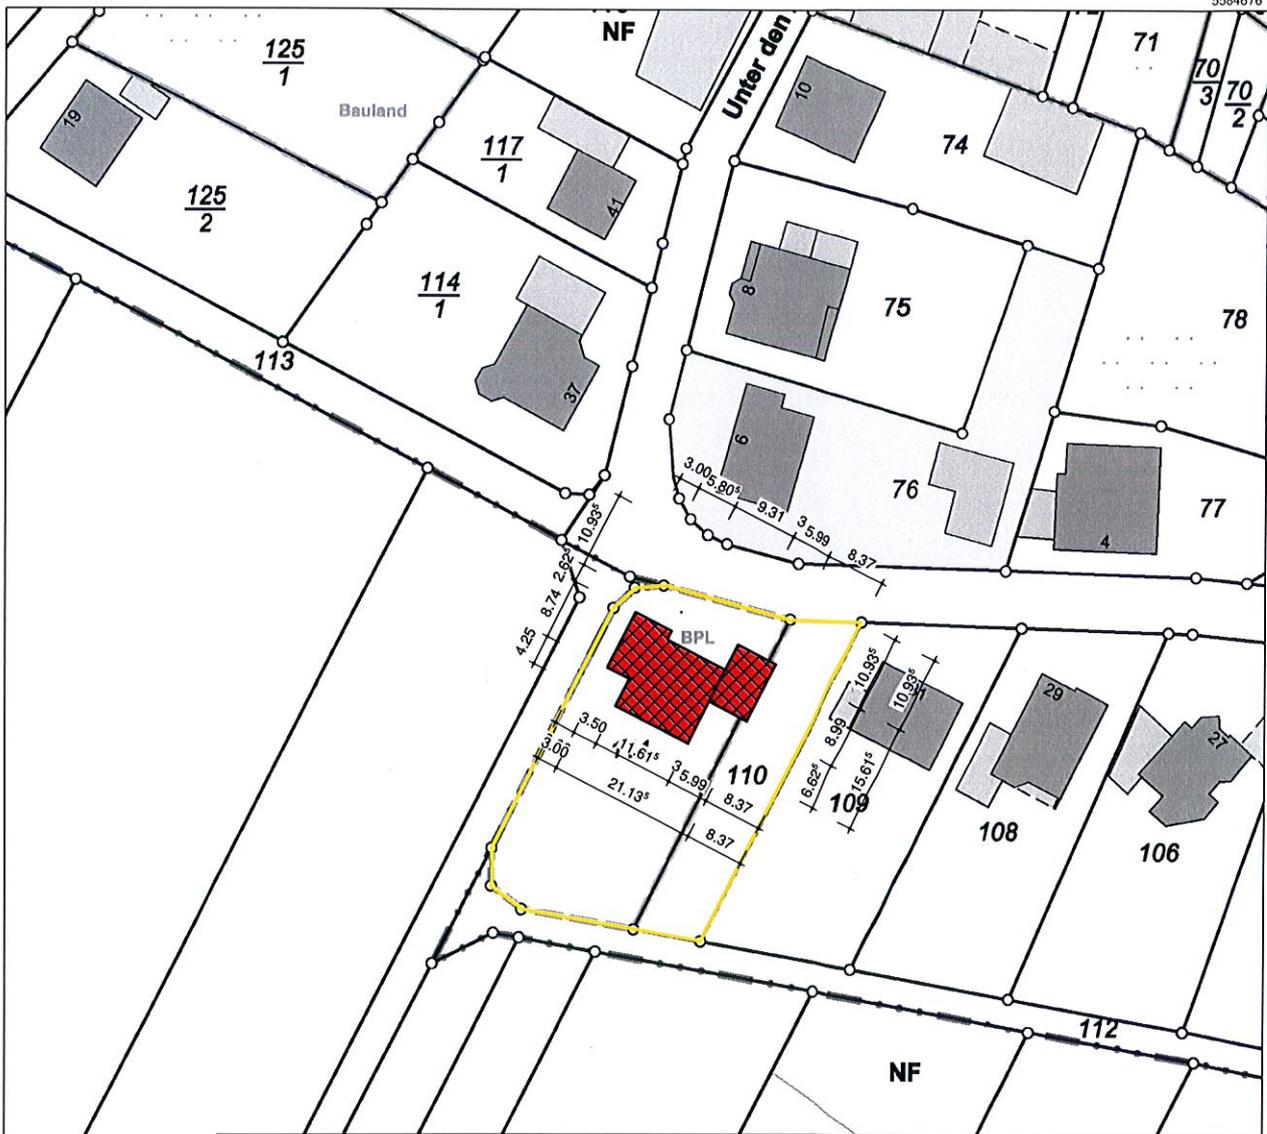

GEZEICHNET: O. WITTLICH	MAßSTAB: 1 : 1000
GEPRÜFT:	DATUM: 05.10.2020
KOMM.-NR.: 11722	ZEICHNUNG-NR: GP-05 Index -
BAUHERR: <i>R. Lohner</i> <i>C. Wittenberg</i>	PLANER: <i>[Signature]</i> Dipl. - Ing. (FH) Roland Lohner Bachstraße 4 56645 Nickenich Tel.: 02632 / 81 290 Fax: 02632 / 82 726

5584466

Maßstab 1 : 1 000 Meter

Vervielfältigungen für eigene Zwecke sind zugelassen. Eine unmittelbare oder mittelbare Vermarktung, Umwandlung oder Veröffentlichung der Geobasisinformationen bedarf der Zustimmung der zuständigen Vermessungs- und Katasterbehörde (§ 12 Landesgesetz über das amtliche Vermessungswesen)

Hergestellt durch Öffentlich best. Vermessungsingenieur Dipl.-Ing. Wolfgang Schmidt.
Befugnis eingeräumt am 26.10.2006 durch Landesamt für Vermessung und Geobasisinformation Rheinland-Pfalz.