


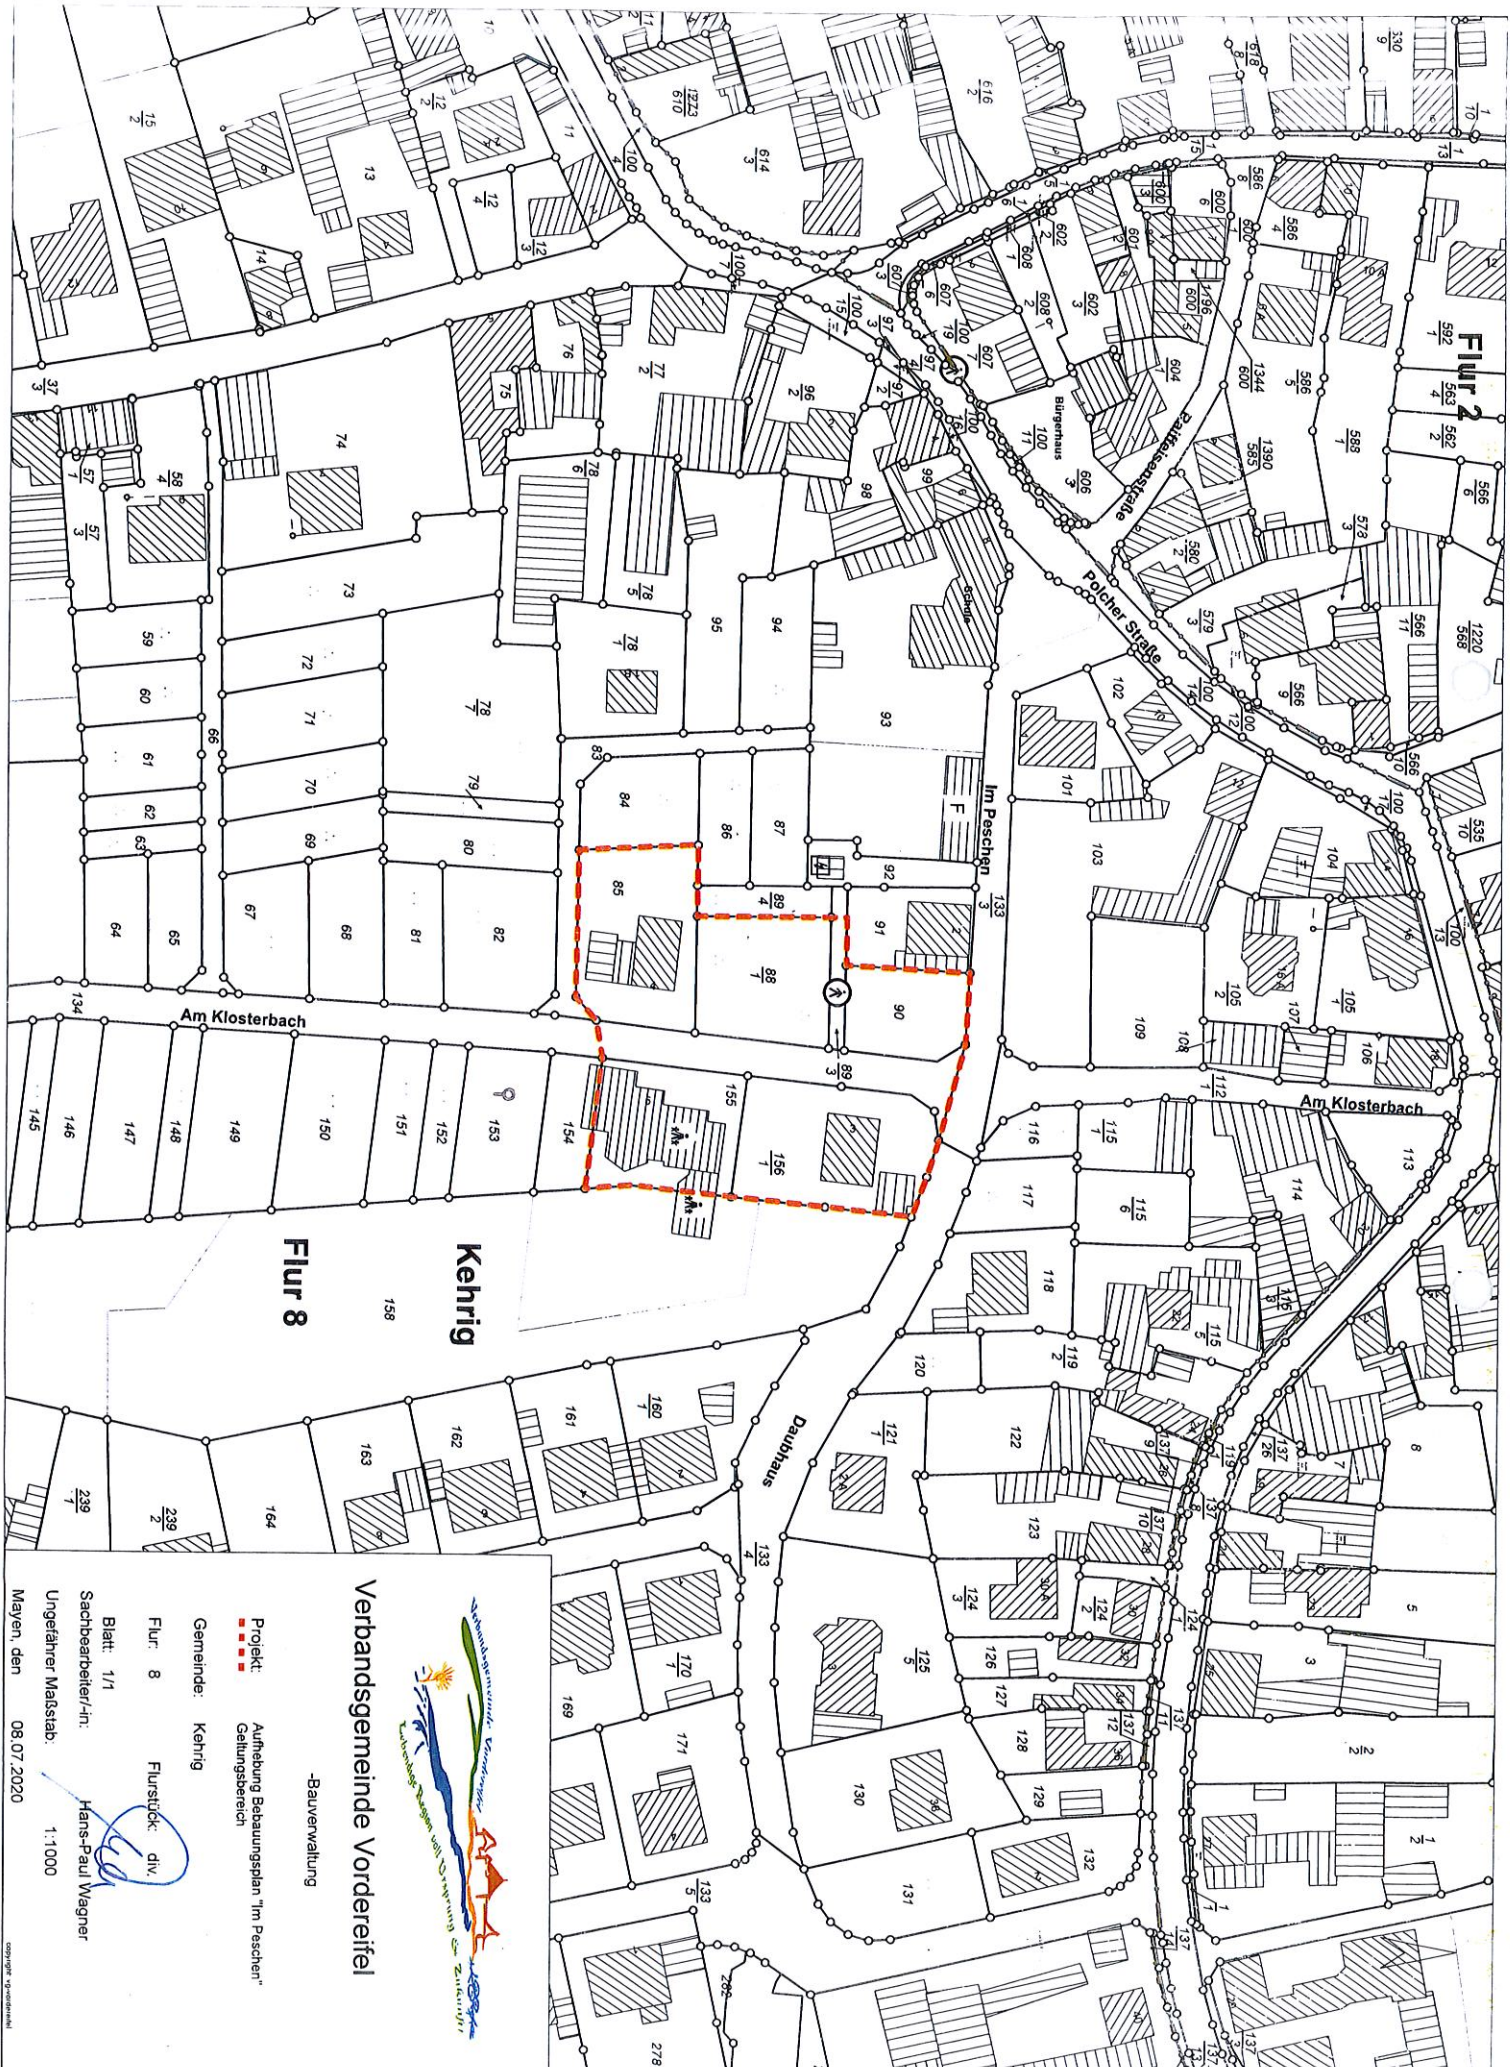

Verbandsgemeinde Vordereifel

-Bauverwaltung

Projekt: Aufhebung Bataunungsplan "Im Peschen"
Geltungsbereich

Gemeinde: Kehrig

Flur: 8

Flurstück: div.

Blatt: 1/1
Sachbearbeiter/-in: Hans-Paul Wagner
Ungefährter Maßstab: 1:1000

Mayen, den 08.07.2020