


Ausbauquerschnitt A-A Klosterstraße Reudelsterz

Belastungsklasse Bk 1,0 nach RStO 12

M 1 : 25

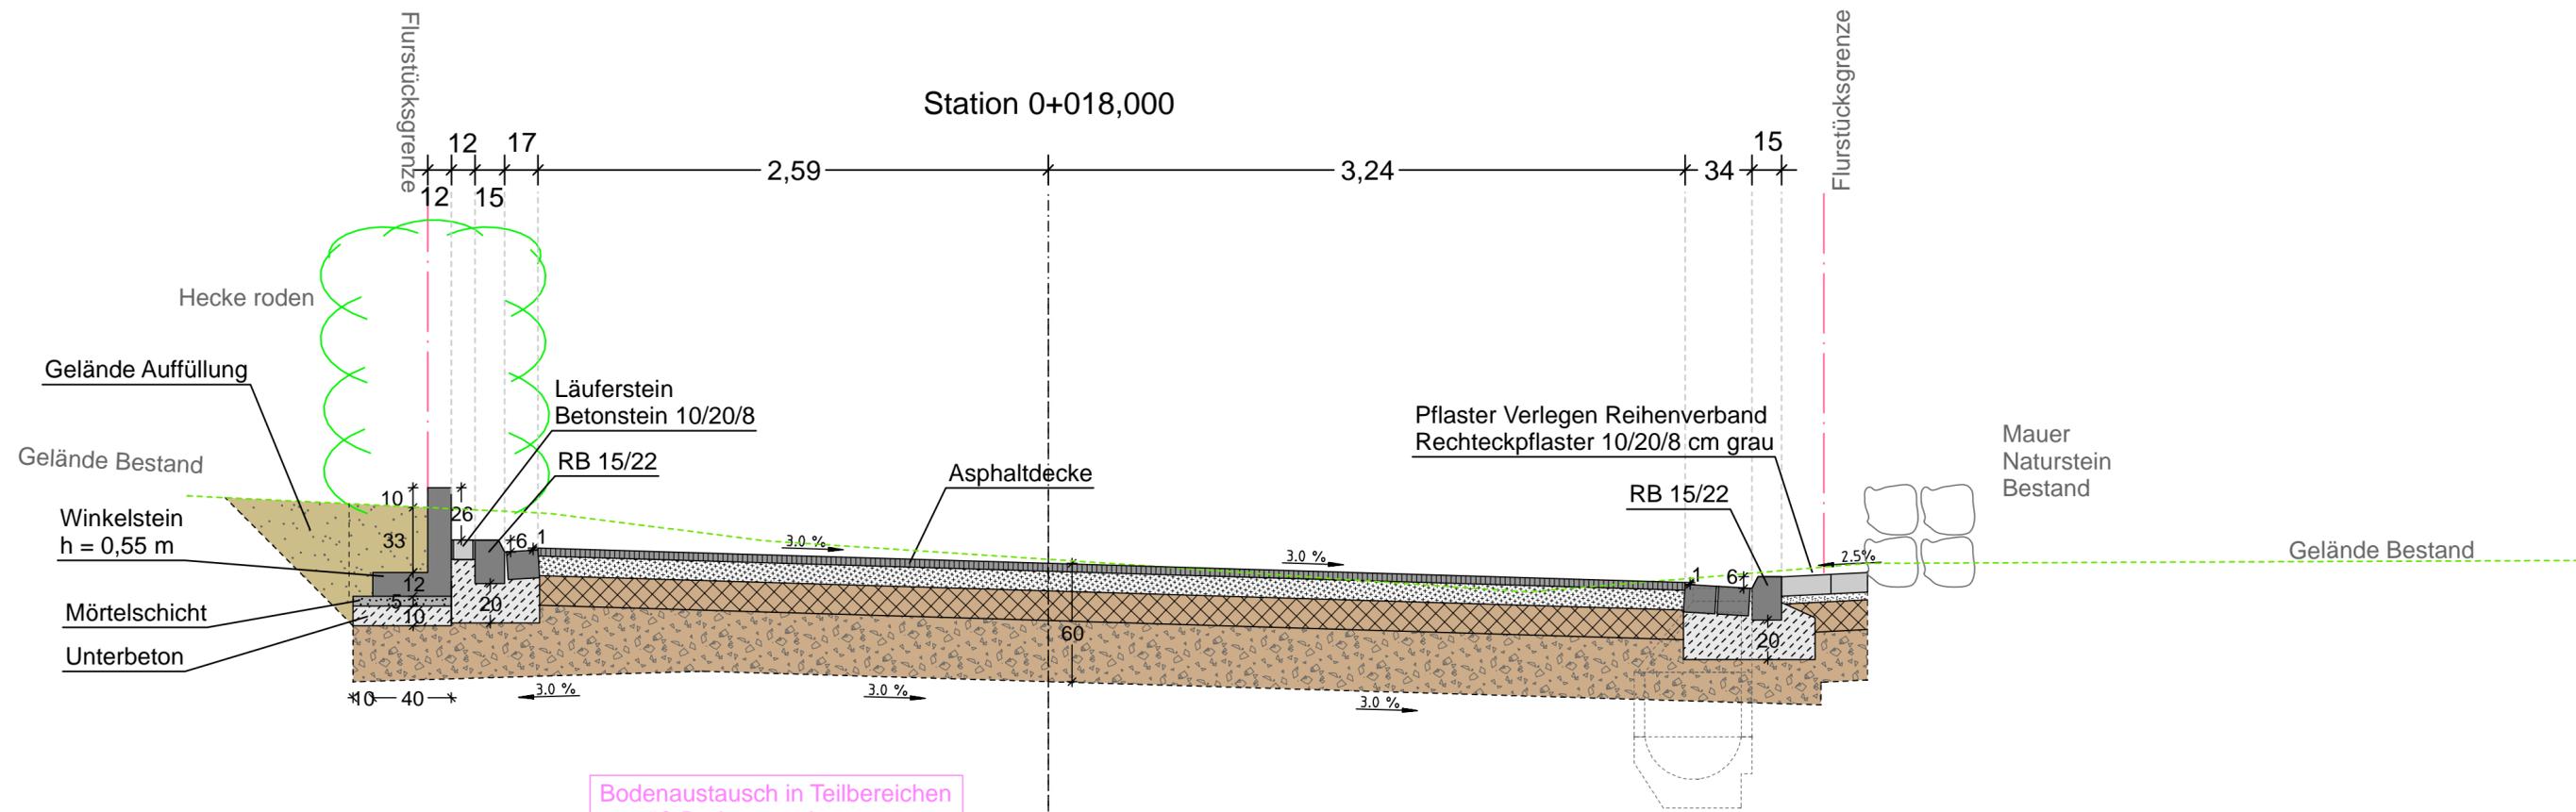

Bodenaustausch in Teilbereichen
gemäß Bodengutachten

Aufbau nach RStO 12, nach Tafel 1:

- | | |
|---|------------------------------|
| 4 cm Asphaltdeckschicht | |
| 10 cm Asphalttragschicht | E_{v2} - Wert ∇ 150 |
| 15 cm Schottertragschicht | E_{v2} - Wert ∇ 120 |
| 31 cm Frostschuttschicht aus Naturstein | E_{v2} - Wert ∇ 45 |
| 60 cm Gesamtaufbau | |

AUSFÜHRUNGSPLANUNG

Index :	Datum :	Art der Änderung :
		Datum
		Zeichen
Beginn der Bearbeitung:		14.12.2018
Stand der Bearbeitung:		16.11.2020
geprüft:		16.11.2020

Auftraggeber: Ortsgemeinde Reudelsterz	Unterlage : 14.1 Blatt Nr. : 1 Reg. Nr. : 1391
Straße : Klosterstraße Nächster Ort : Reudelsterz	Datum : Zeichen :



Ausbau der Klosterstraße,
in Reudelsterz

Ausbauquerschnitt A-A
Maßstab : 1 : 25

Aufgestellt :	