


# Regelquerschnitt A - A

## Belastungsklasse Bk 1,0

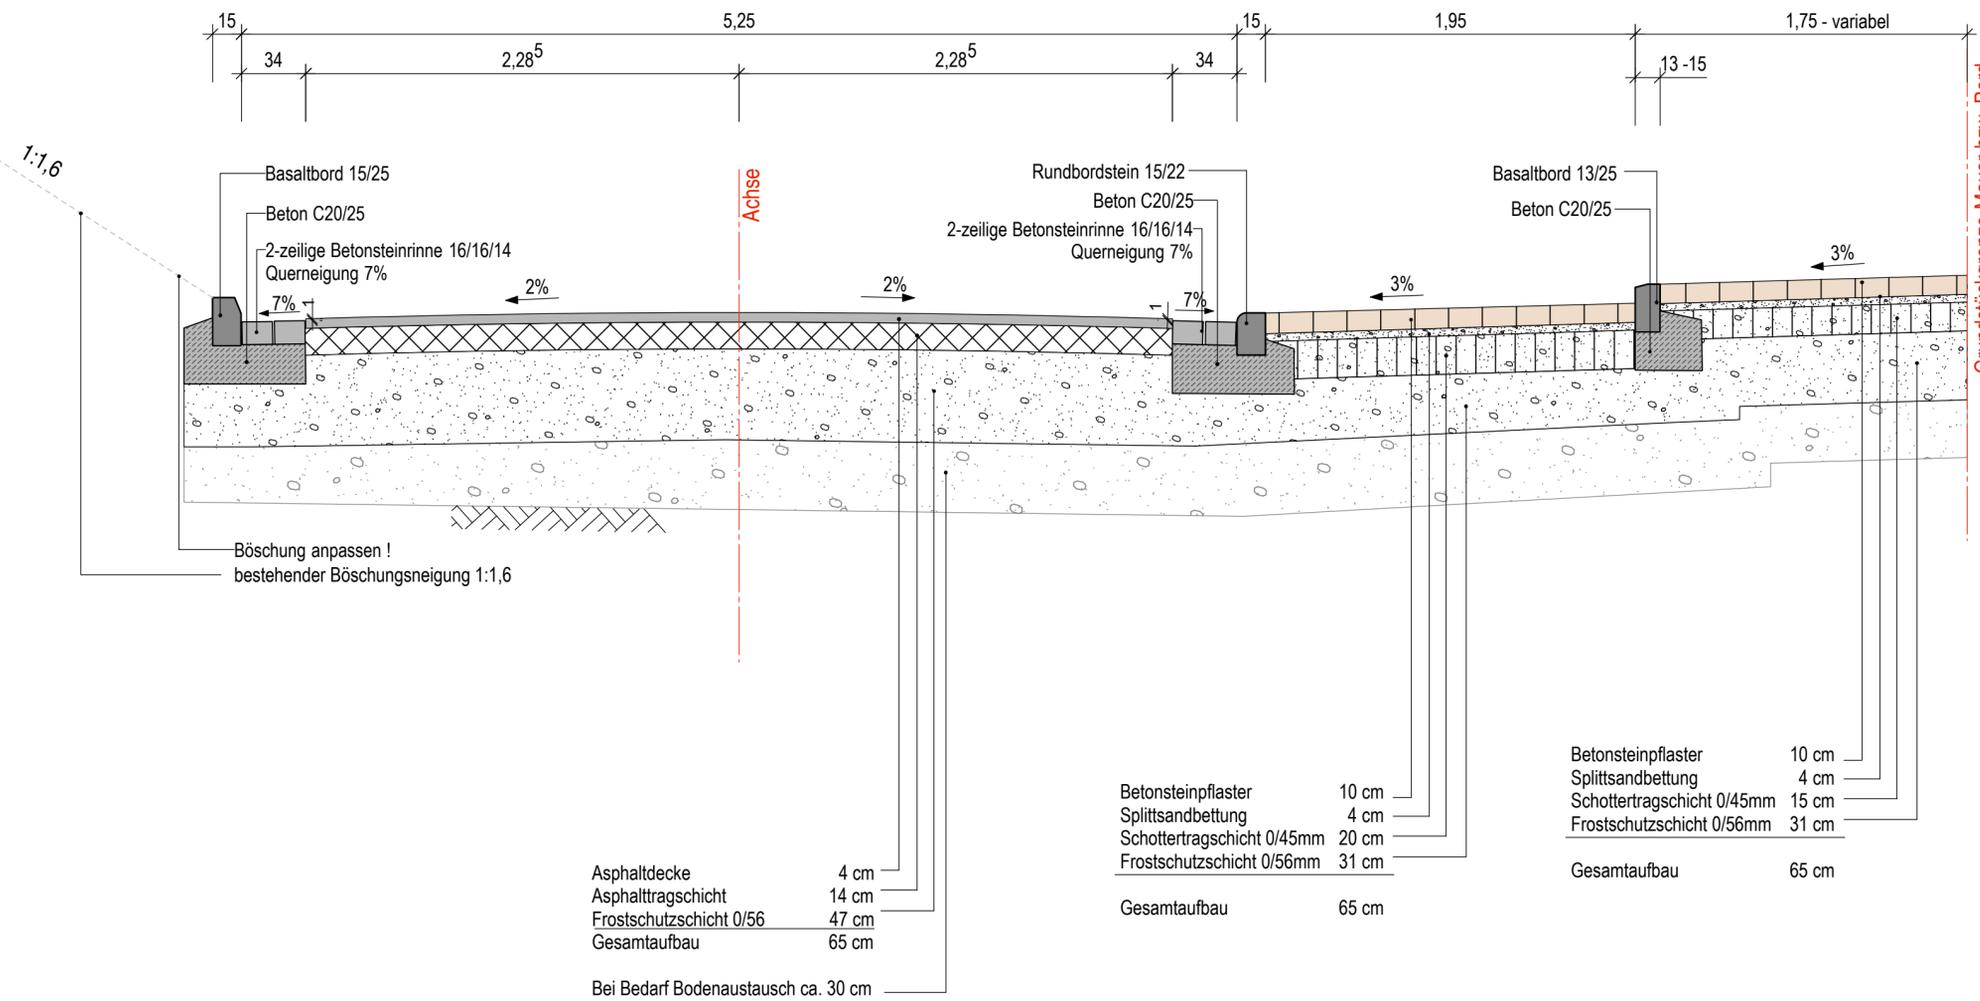

### Legende

-  Betonsteinpflaster
-  Splittsand
-  Schottertragschicht
-  Frostschuttschicht
-  unbewehrter Beton
-  Bordstein
-  Asphaltdeckschicht
-  Asphalttragschicht

Alle Maße sind auf der Baustelle zu überprüfen

Der Ausbau erfolgt zwischen den Katastergrenzen

Unstimmigkeiten sind vor der Ausführung mit der Bauleitung abzuklären

Floeksmühle  
56299 Ochtingung  
Tel.: (02625) 9632-0  
Fax: (02625) 9632-21  
E-Mail: info@reitzpar.de



**REITZ UND PARTNER**

STADTPLANER INGENIEURE

Projekt **ORTSGEMEINDE KOTTENHEIM**

Vorentwurf  
Ausbau des Eisenbahnweges



Plan **Regelquerschnitte A-A**

Stand der Bearbeitung	Gezeichnet	Datum	Maßstab
Entwurf	H.N	30.01.2020	<b>1 : 25</b>
		01.10.2020	
Ausschreibung	RUP	14.12.2020	Projekt-Nr. <b>KOT-25</b>
			Plan-Nr. <b>2.1</b>