


Regelquerschnitt C - C

Belastungsklasse Bk 1,0

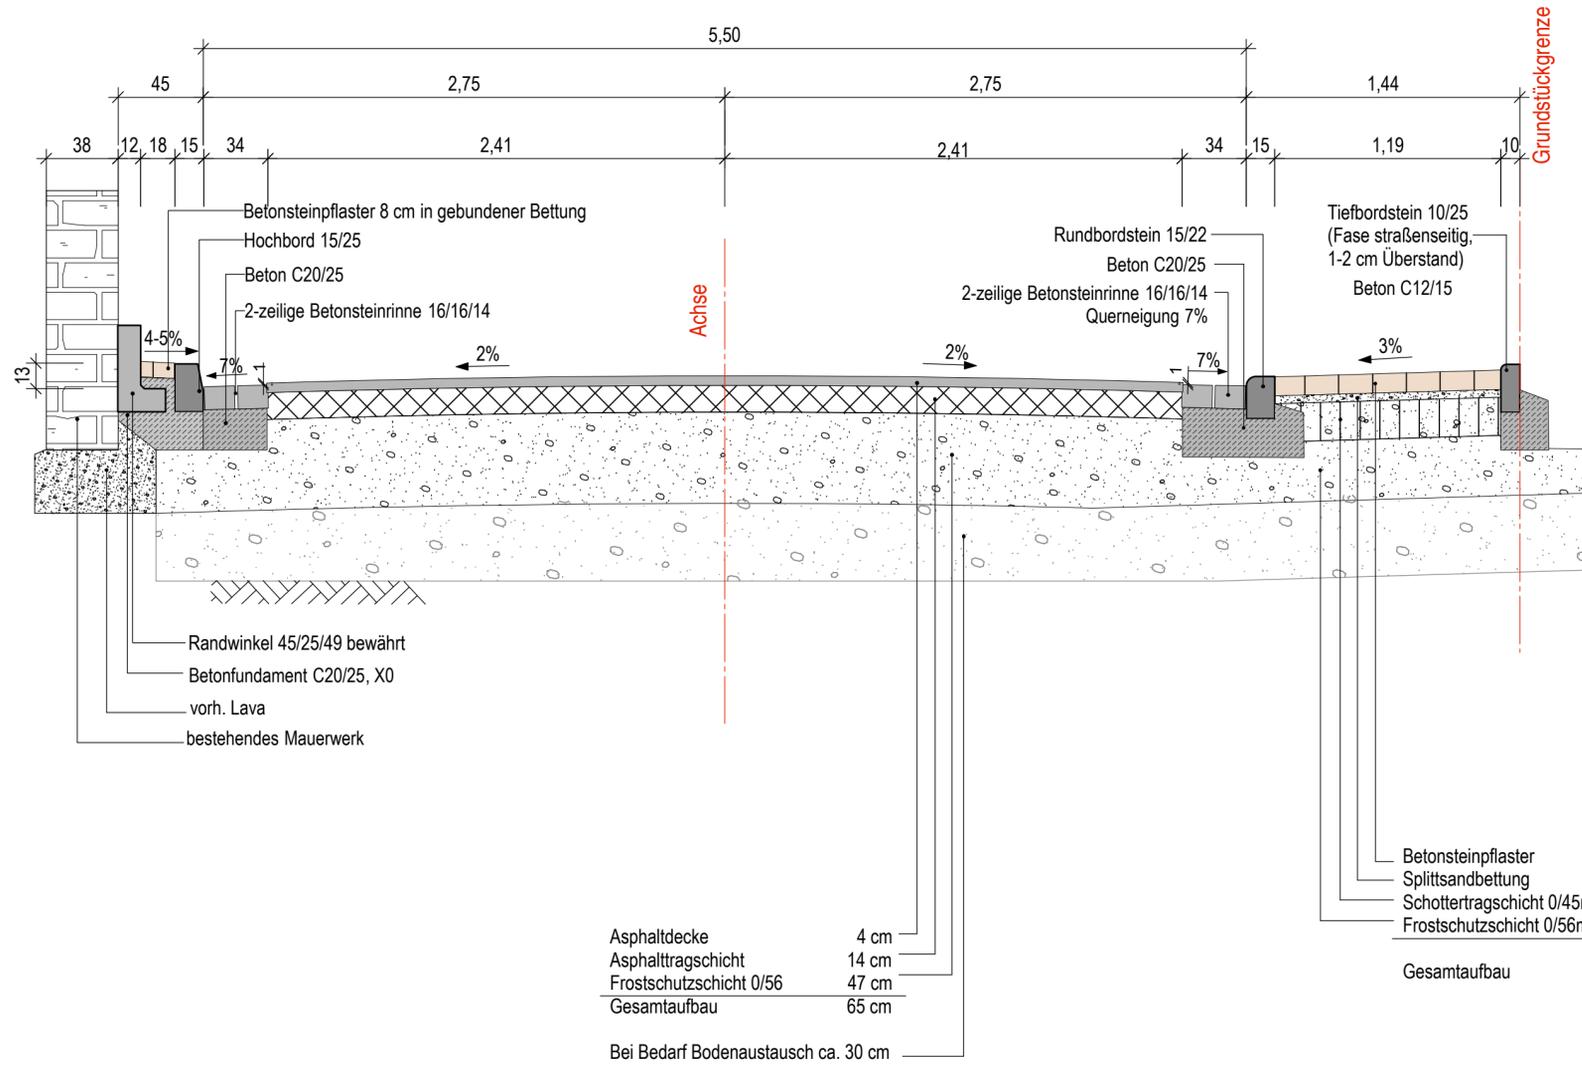

Legende

- Betonsteinpflaster
- Splittsand
- Schottertragschicht
- Frostschuttschicht
- unbewehrter Beton
- Bordstein
- Asphaltdeckschicht
- Asphalttragschicht
- Naturmauerwerk

Alle Maße sind auf der Baustelle zu überprüfen

Der Ausbau erfolgt zwischen den Katastergrenzen

Unstimmigkeiten sind vor der Ausführung mit der Bauleitung abzuklären

Floeksmühle
56299 Ochtendung
Tel.: (02625) 9632-0
Fax: (02625) 9632-21
E-Mail: info@reitzpar.de



REITZ UND PARTNER
STADTPLANER INGENIEURE

Projekt **ORTSGEMEINDE KOTTENHEIM**



Vorentwurf
Ausbau des Eisenbahnweges

Plan **Regelquerschnitte C-C**

Stand der Bearbeitung	Gezeichnet	Datum	Maßstab
Entwurf	H.N	22.01.2020	
		13.04.2020	
		01.10.2020	Projekt-Nr. KOT-25
Ausschreibung	RUP	18.12.2020	
			Plan-Nr. 2..3