


Regelquerschnitt, M: 1:25

Fahrbahn mit Betonsteinpflaster,
Belastungsklasse Bk 0,3

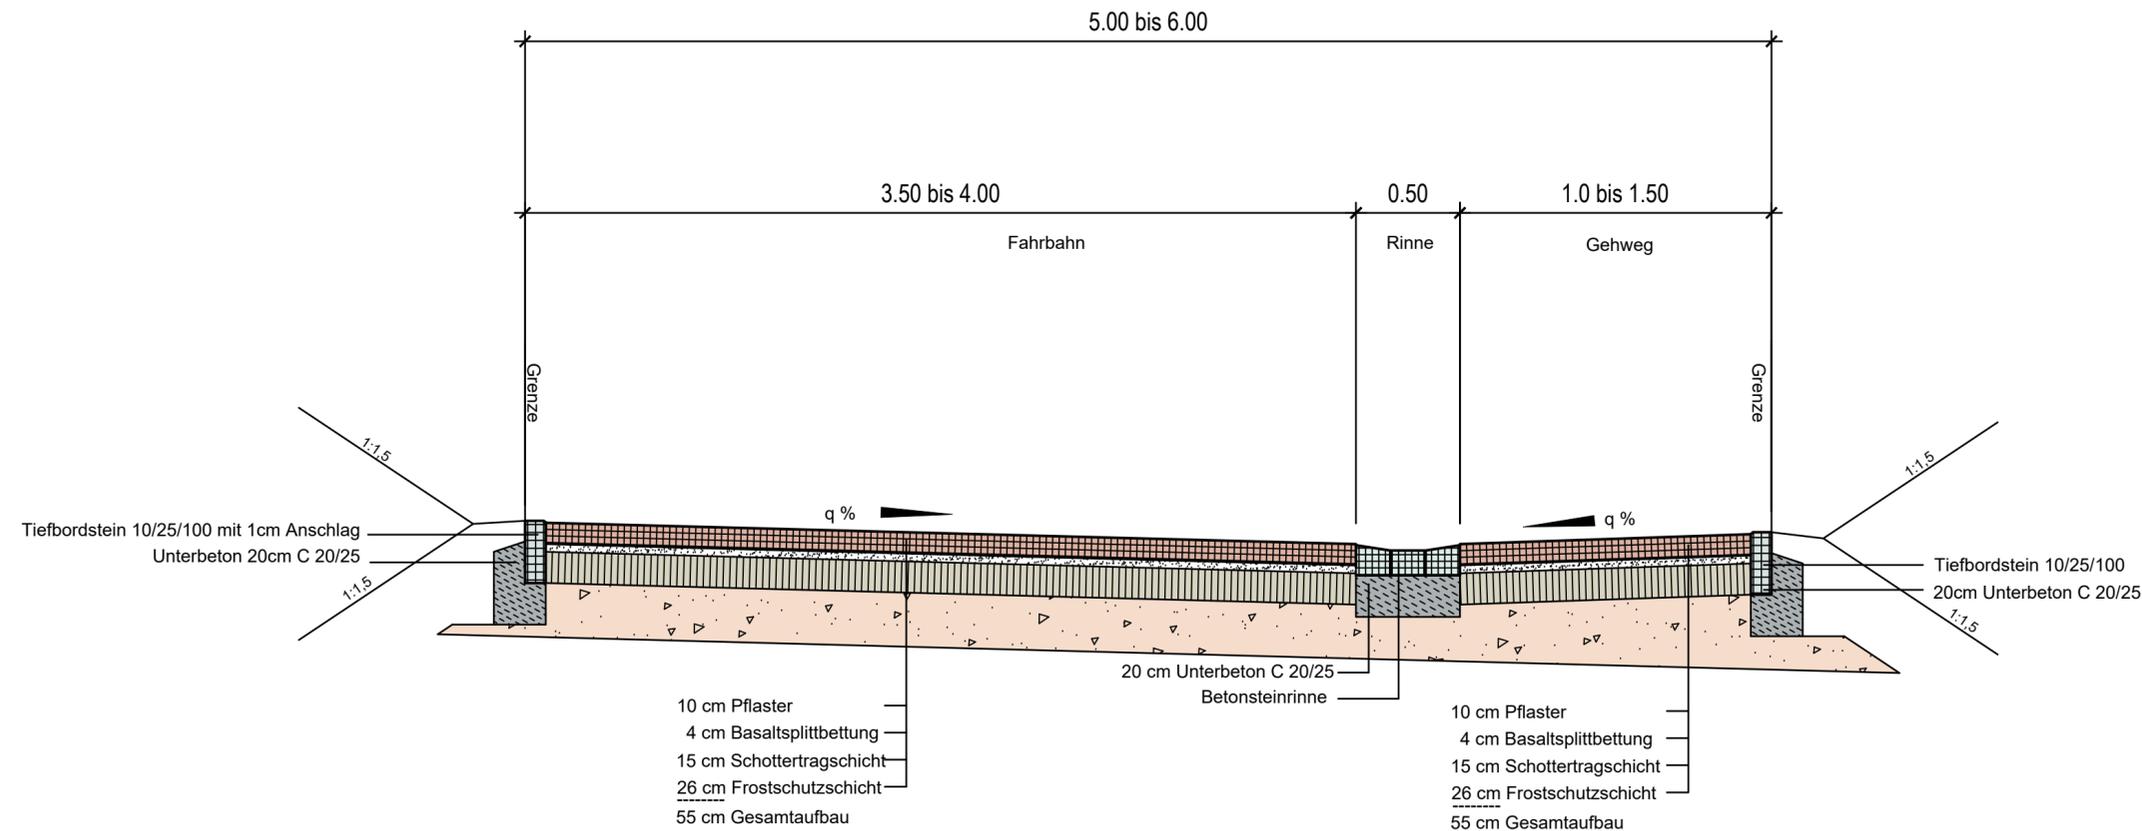

b	Anpassung an Achse B	29.04.21	R.G.
a	Änderung der Fahrbahnbreite auf 6,00m	22.03.21	R.G.
ID	ÄNDERUNG	DATUM	NAME

Ortsgemeinde Ditscheid

PROJEKT Erschließung NBG "Viertel Stück"
Straßenplanung

Vorplanung

PLANART Regelquerschnitt, Achse A und Achse B

Maßstab 1:25
 Plannummer 3.1b
 Blattgröße 297.00x765.00 / 0.23qm
 Datum Februar 2021
 Planident 2829_rq

	DATUM	NAME
bearb.:	Febr. 21	R.G.
gez.:	Febr. 21	R.G.
geprüft:	Febr. 21	

FASSBENDER WEBER INGENIEURE PartGmbB

Dipl.-Ing. (FH) M. Faßbender

Dipl.-Ing. A. Weber

Brohltalstraße 10 Tel.: 02633/4562-0 E-Mail: info@fassbender-weber-ingenieure.de
 56656 Brohl-Lützing Fax: 02633/456277 Internet: www.fassbender-weber-ingenieure.de

