



Regelquerschnitt Nr. 1, Fahrbahn mit Betonsteinpflaster  
Belastungsklasse Bk 0,3

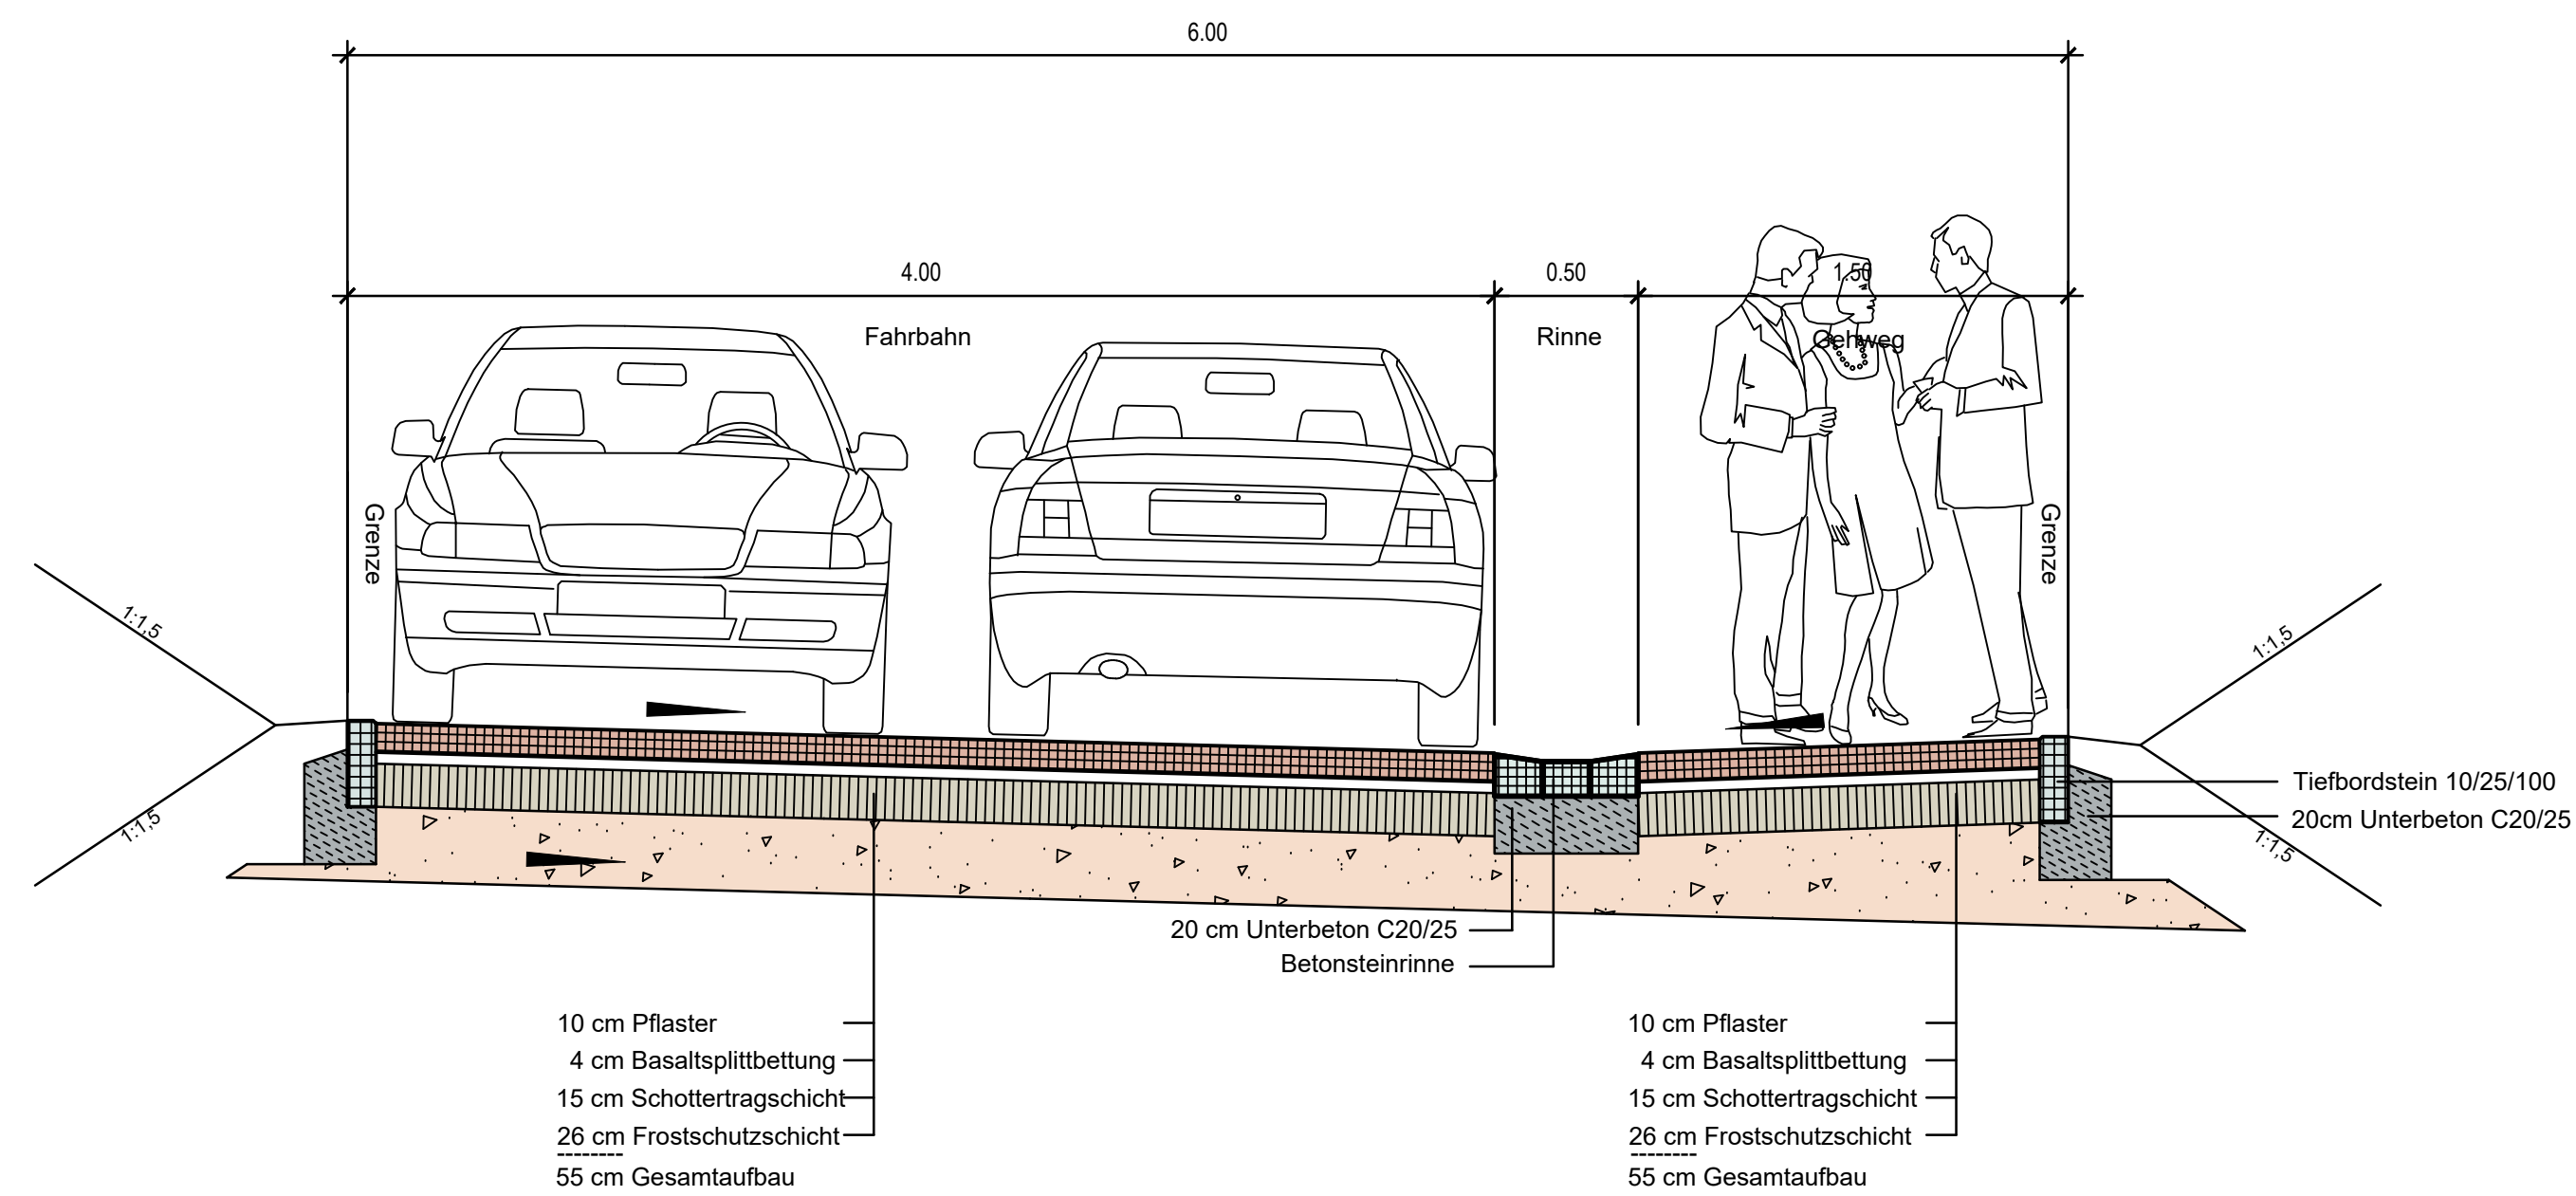

Alternativer Regelquerschnitt Nr. 1, Fahrbahn mit Asphaltdeckschicht  
Belastungsklasse Bk 0,3

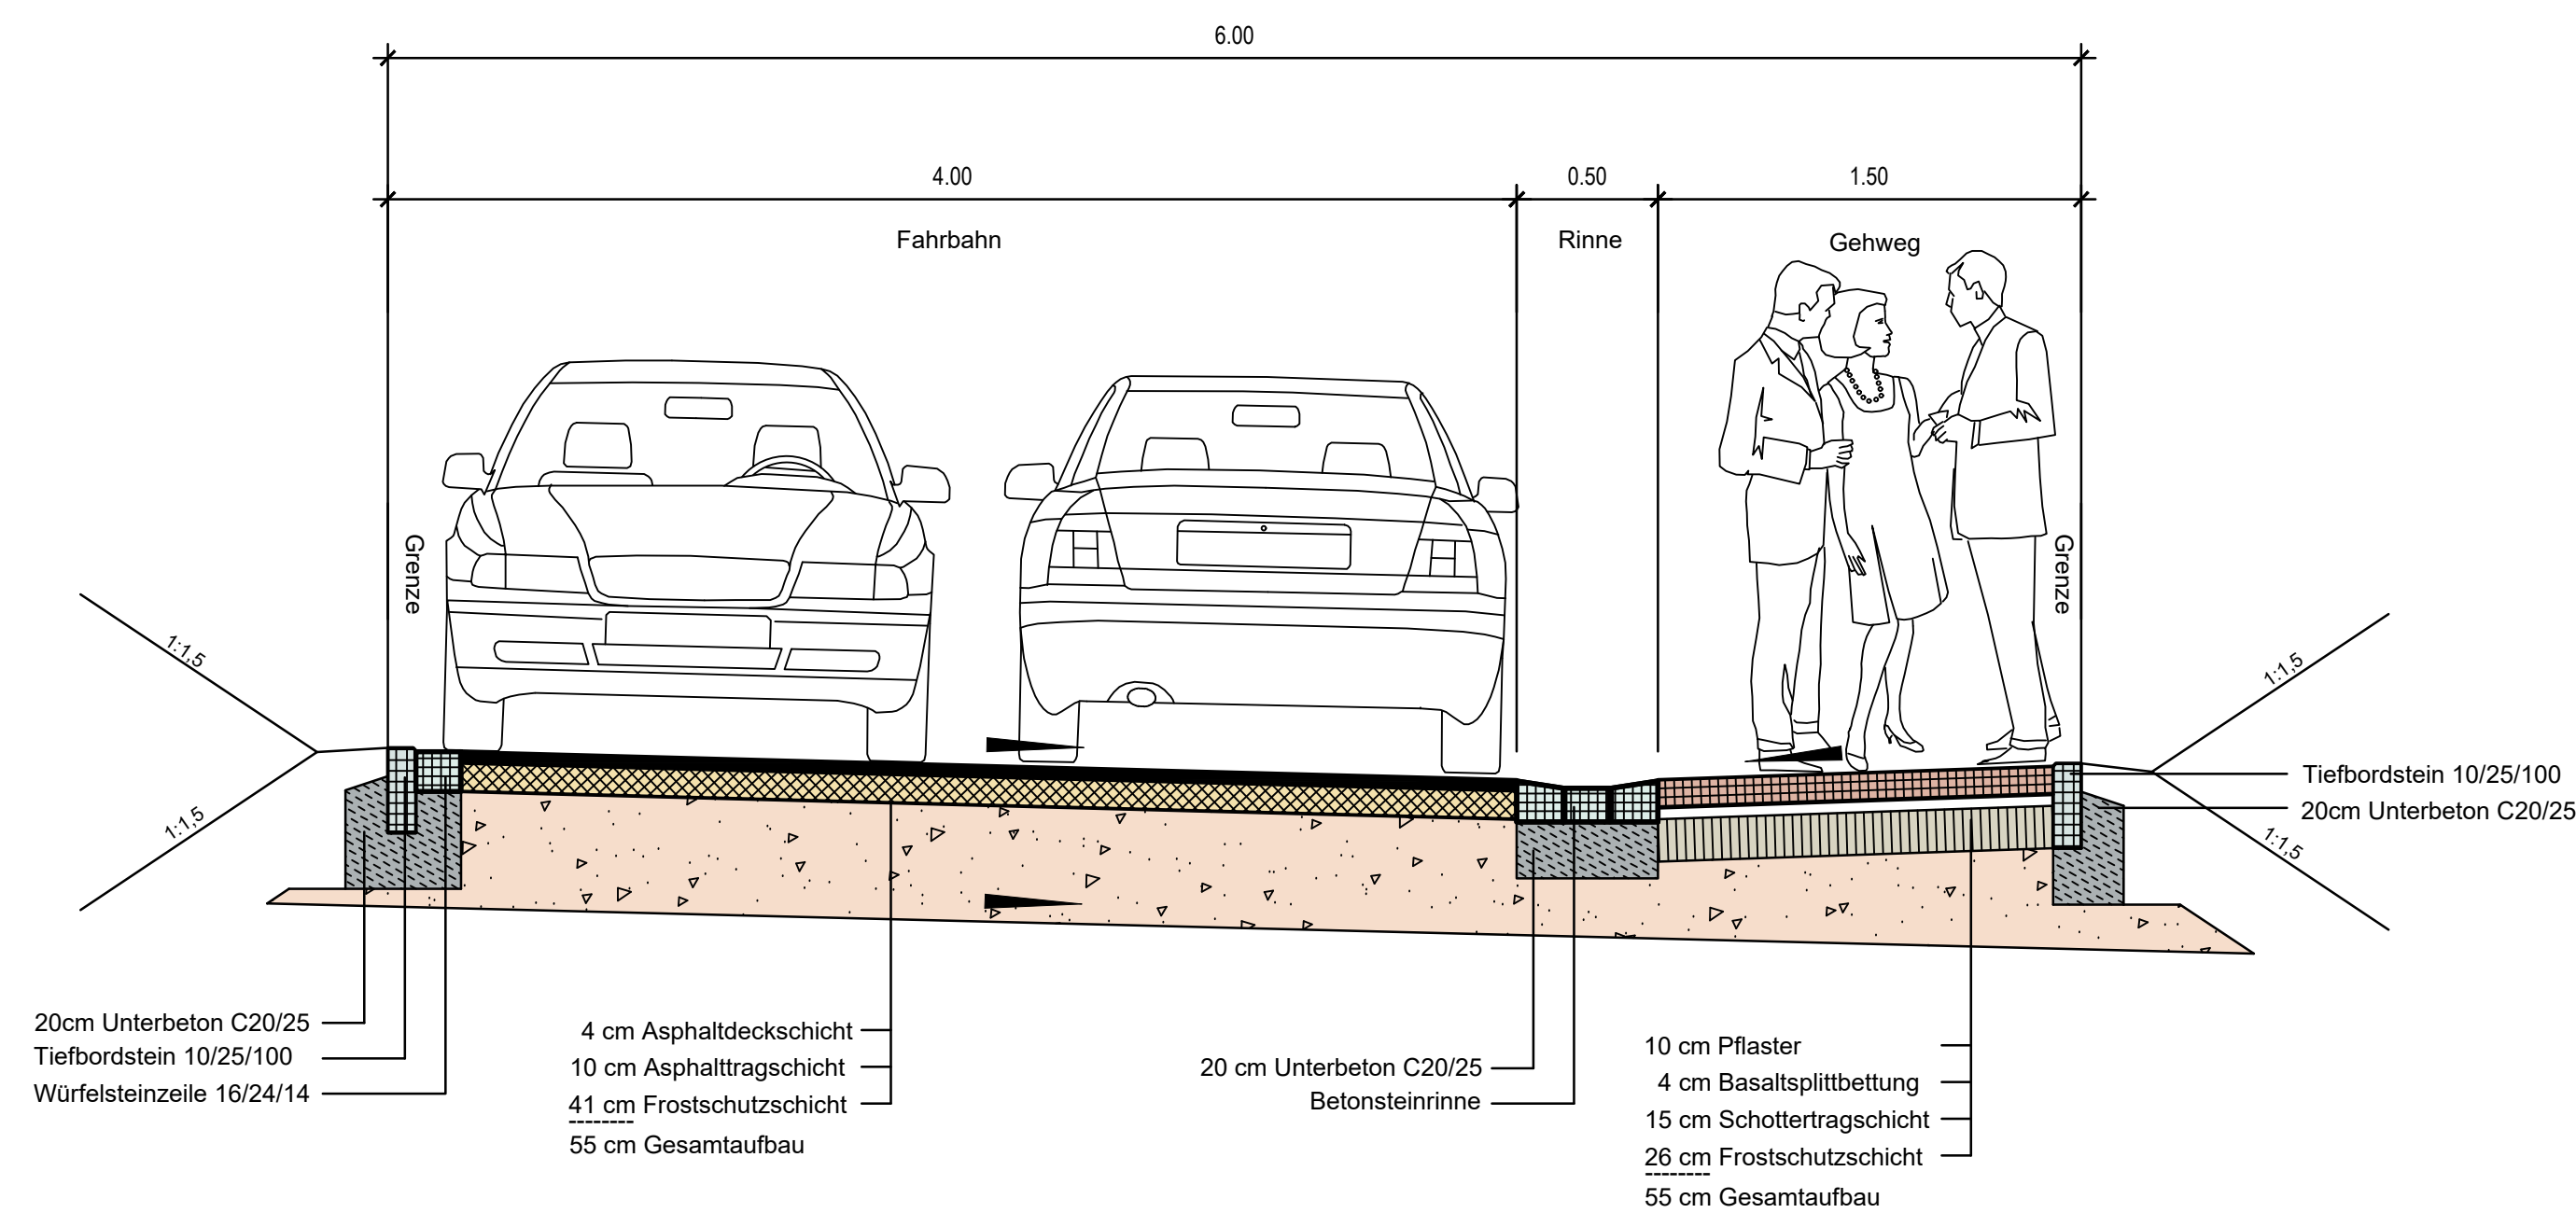

|    |          |       |      |
|----|----------|-------|------|
|    |          |       |      |
|    |          |       |      |
|    |          |       |      |
|    |          |       |      |
|    |          |       |      |
| ID | ÄNDERUNG | DATUM | NAMF |

Ortsgemeinde Kottenheim

|         |                                                              |
|---------|--------------------------------------------------------------|
| PROJEKT | Erschließung Baugebiet "In der Rutschbach"<br>Straßenplanung |
|---------|--------------------------------------------------------------|

## Vorplanung

PLANART Regelquerschnitt Nr. 1

|            |                        |          |          |      |
|------------|------------------------|----------|----------|------|
| Maßstab    | 1:25                   |          |          |      |
| Plannummer | 3.1                    |          | DATUM    | NAME |
| Blattgröße | 594.00x765.00 / 0.45qm | bearb.:  | Mai 2021 | R.G. |
| Datum      | Mai 2021               | gez.:    | Mai 2021 | R.G. |
| Planident  | 2848_RQ                | geprüft: | Mai 2021 |      |

**FASSBENDER WEBER INGENIEURE** PartGmbH  
Dipl.-Ing. (FH) M. Faßbender      Dipl.-Ing. A. Weber

