


Regelquerschnitt Nr. 2, Fahrbahn mit Betonsteinpflaster
Belastungsklasse Bk 0,3

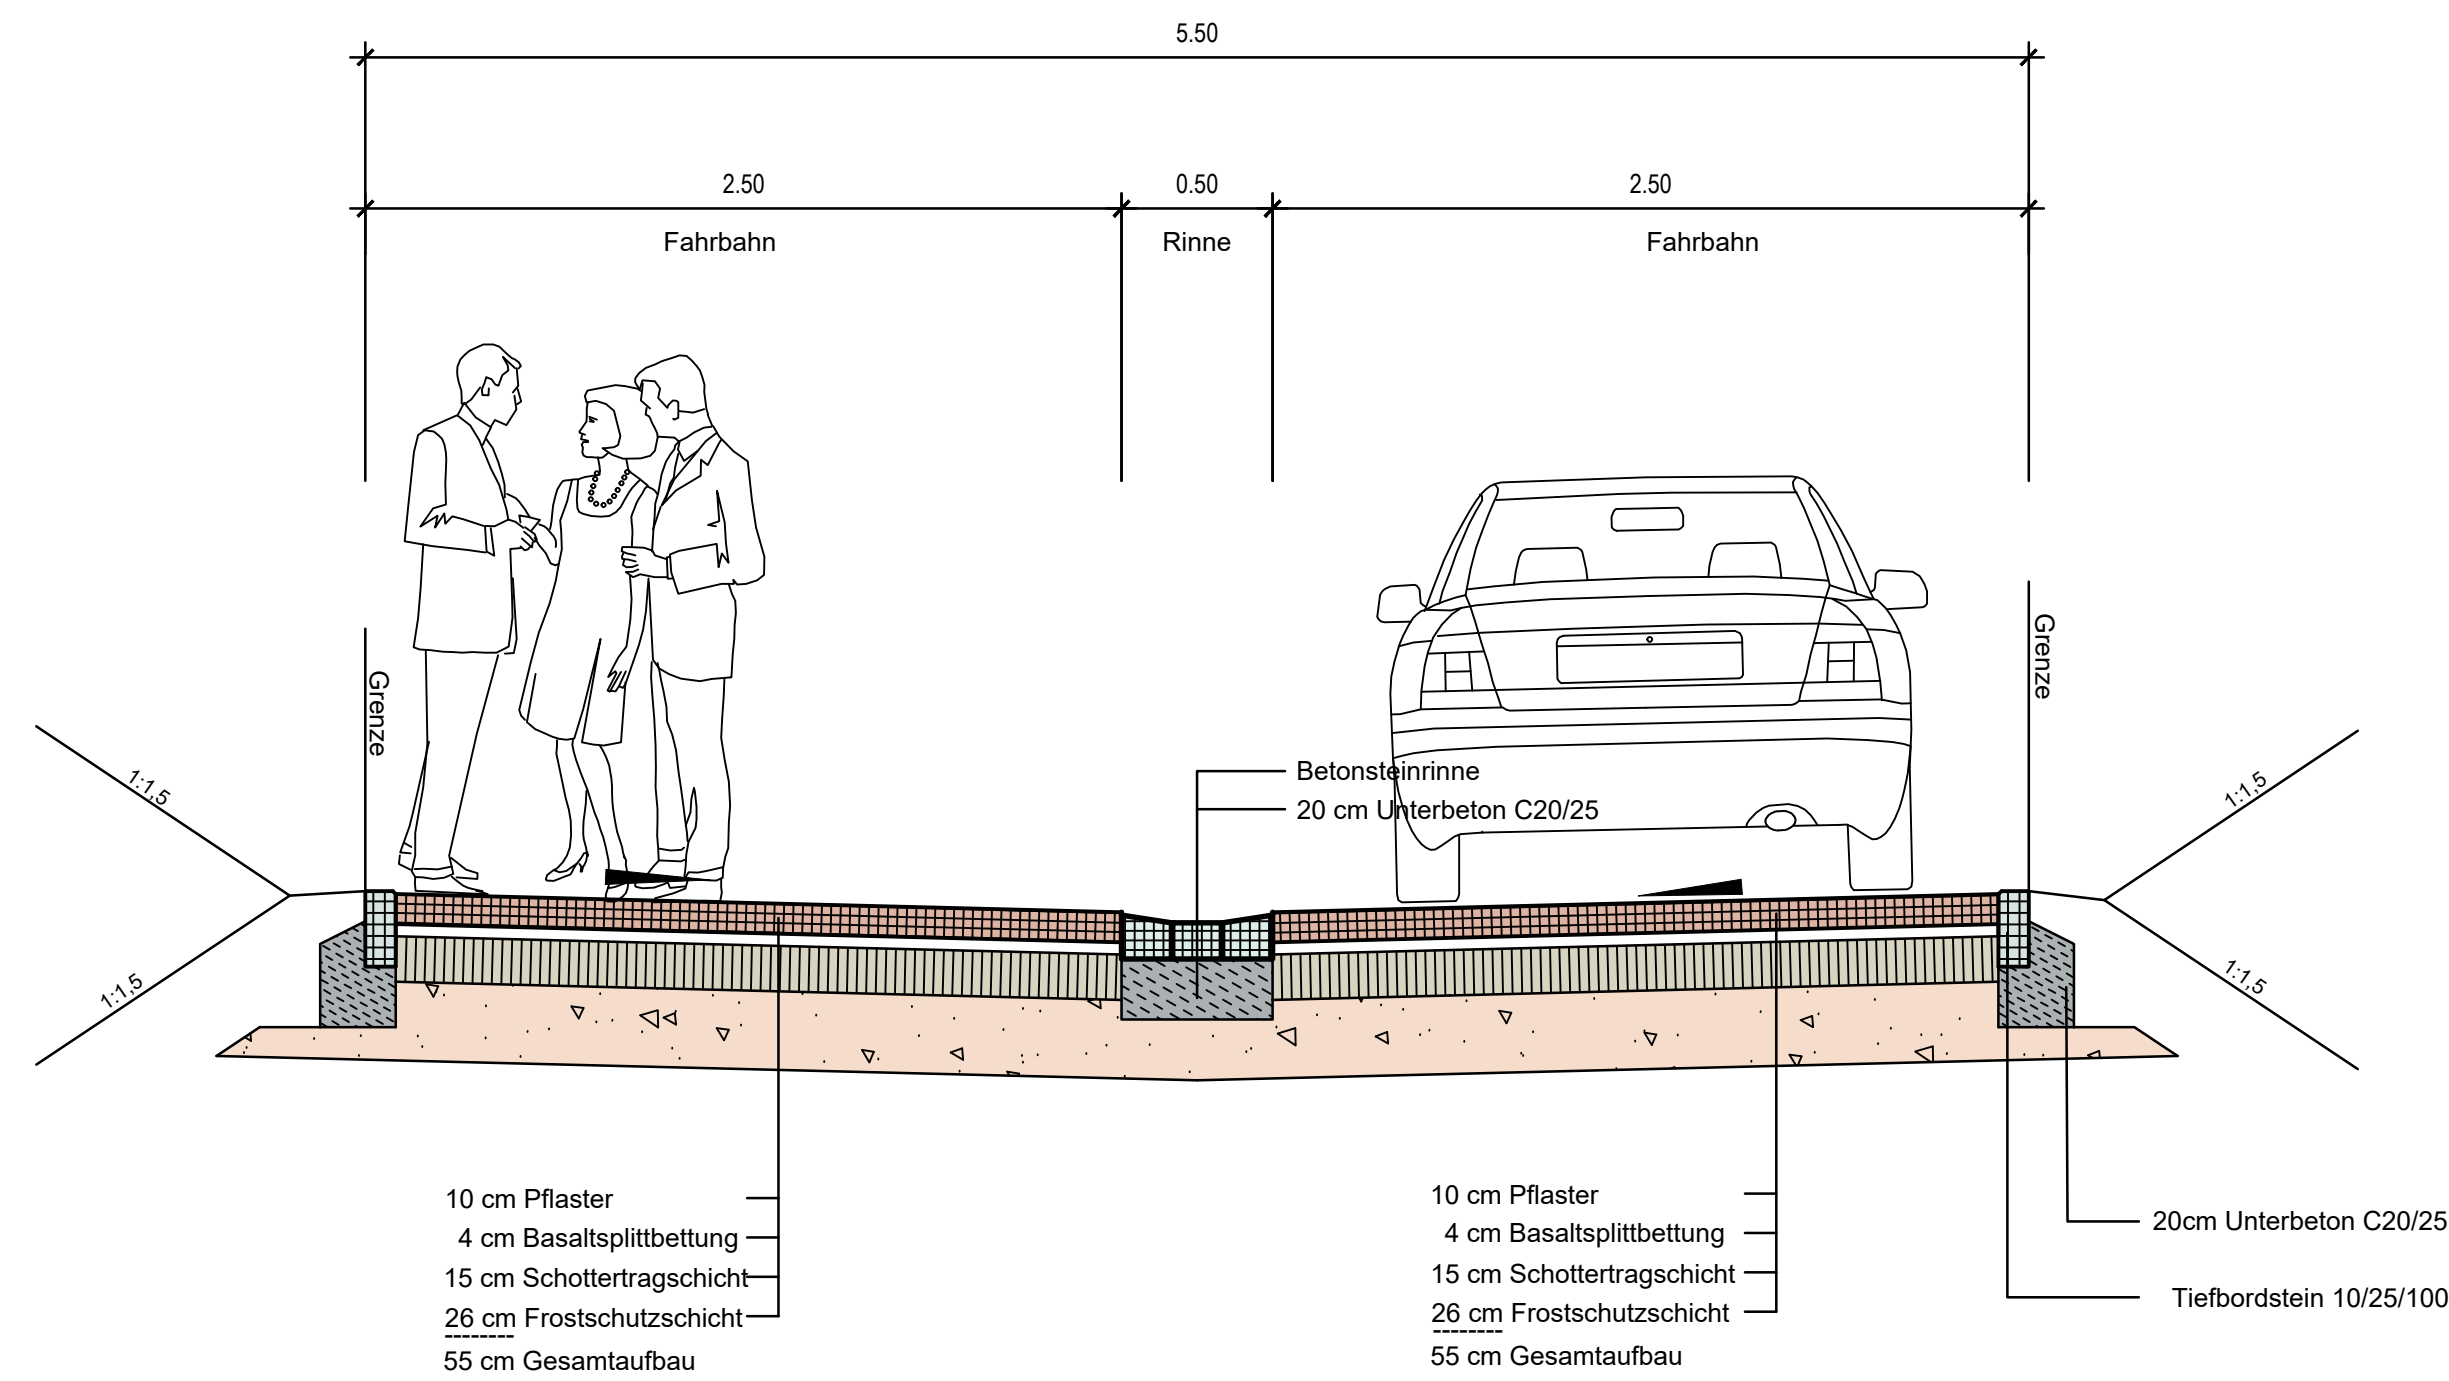

ID	ÄNDERUNG	DATUM	NAME

Ortsgemeinde Kottenheim

PROJEKT

Erschließung Baugebiet "In der Rutschbach"
Straßenplanung

Vorplanung

PLANART

Regelquerschnitt Nr. 2

Maßstab	1:25		
Plannummer	3.2		
Blattgröße	297.00x765.00 / 0.23qm		
Datum	Mai 2021		
Planident	2848_RQ		
		DATUM	NAME
	bearb.:	Mai 2021	R.G.
	gez.:	Mai 2021	R.G.
	geprüft:	Mai 2021	

FASSBENDER WEBER INGENIEURE PartGmbB

Dipl.-Ing. (FH) M. Faßbender

Dipl.-Ing. A. Weber

Brohltalstraße 10
56656 Brohl-Lützing

Tel.: 02633/4562-0
Fax: 02633/456277

E-Mail: info@fassbender-weber-ingenieure.de
Internet: www.fassbender-weber-ingenieure.de