


REGELQUERSCHNITT 1

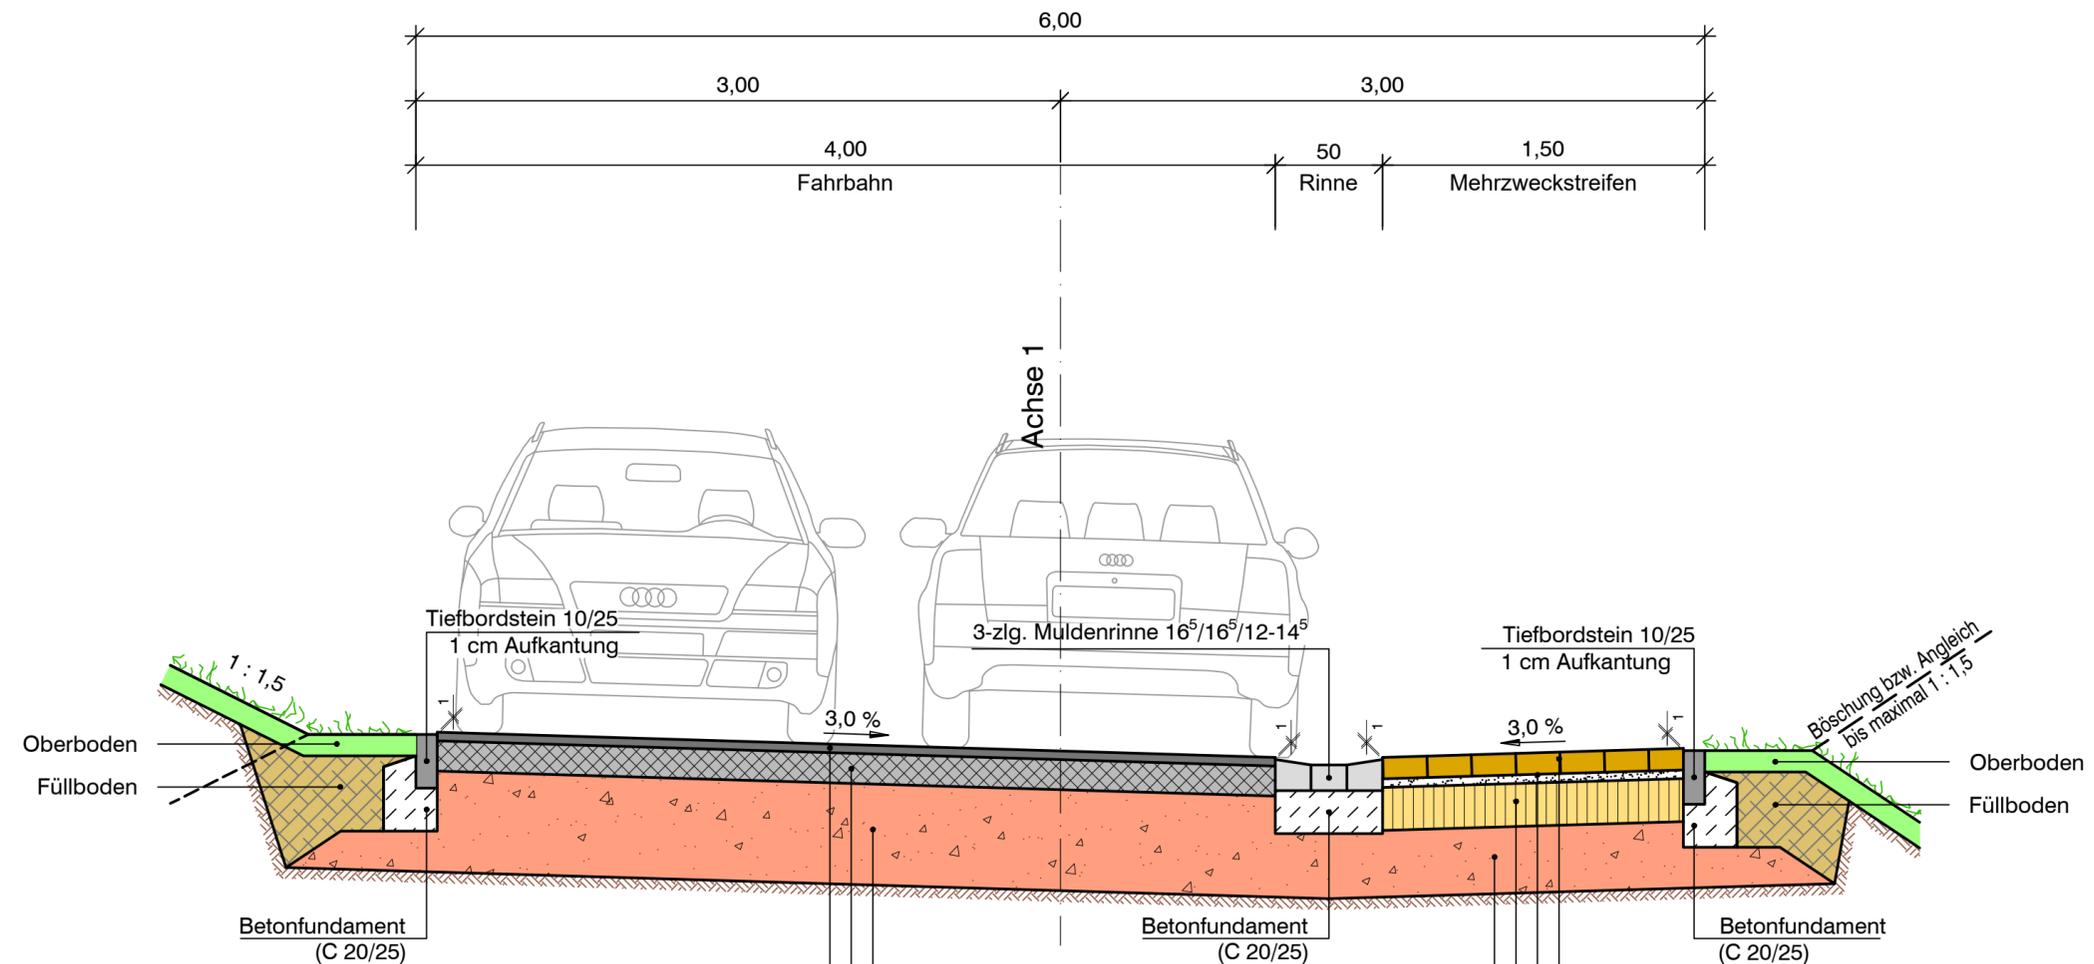

Aufbau nach RStO 12
Belastungsklasse Bk1.0, Tafel 1, Zeile 1

Asphaltdeckschicht	AC 11 DN	4,0 cm
Asphalttragschicht	AC 32 TN	14,0 cm
Frostschuttschicht	0/32	47,0 cm
Gesamtaufbaustärke		65,0 cm

auf tragfähigen Untergrund

Aufbau nach RStO 12
Belastungsklasse Bk1.0, Tafel 3, Zeile 1

Betonsteinpflaster		10,0 cm
Splitt-/Sandbettung	0/05	4,0 cm
Schottertragschicht	0/32	20,0 cm
Frostschuttschicht	0/32	31,0 cm
Gesamtaufbaustärke		65,0 cm

auf tragfähigen Untergrund

Der Inhalt dieser Planunterlage ist gemäß
DIN ISO 16016 urheberrechtlich geschützt.
Ingenieurgesellschaft Dr. Siekmann + Partner mbH

Vorabzug

Stand: 19.05.2021

INDEX	ART DER ÄNDERUNG	DATUM	GEZ.	GEPR.
Projekt: Bebauungsplan "Unter Neidecke", Ortsgemeinde Siebenbach - Straßenbau -				
 Ingenieurgesellschaft Dr. Siekmann + Partner mbH 56743 Thür • Segbachstraße 9 • Tel.: 02652/93937-0 55469 Simmern • Koblenzer Straße 5-7 • Tel.: 06761/9186-0 56457 Westerburg • An der Hofwiese 13 • Tel.: 02663/9422-0				
Verbandsgemeindeverwaltung VORDEREIFEL, MAYEN				
Planbezeichnung: REGELQUERSCHNITT 1				
Bearb.: C.Otto	Datum:	VORPLANUNG	Maßstab: 1 : 25	
Gez.: S.Schlag	Pr. Nr.: 19 088			
Gepr.:	Anl. Nr.:			
Der Bauherr:		Aufgestellt, den		