


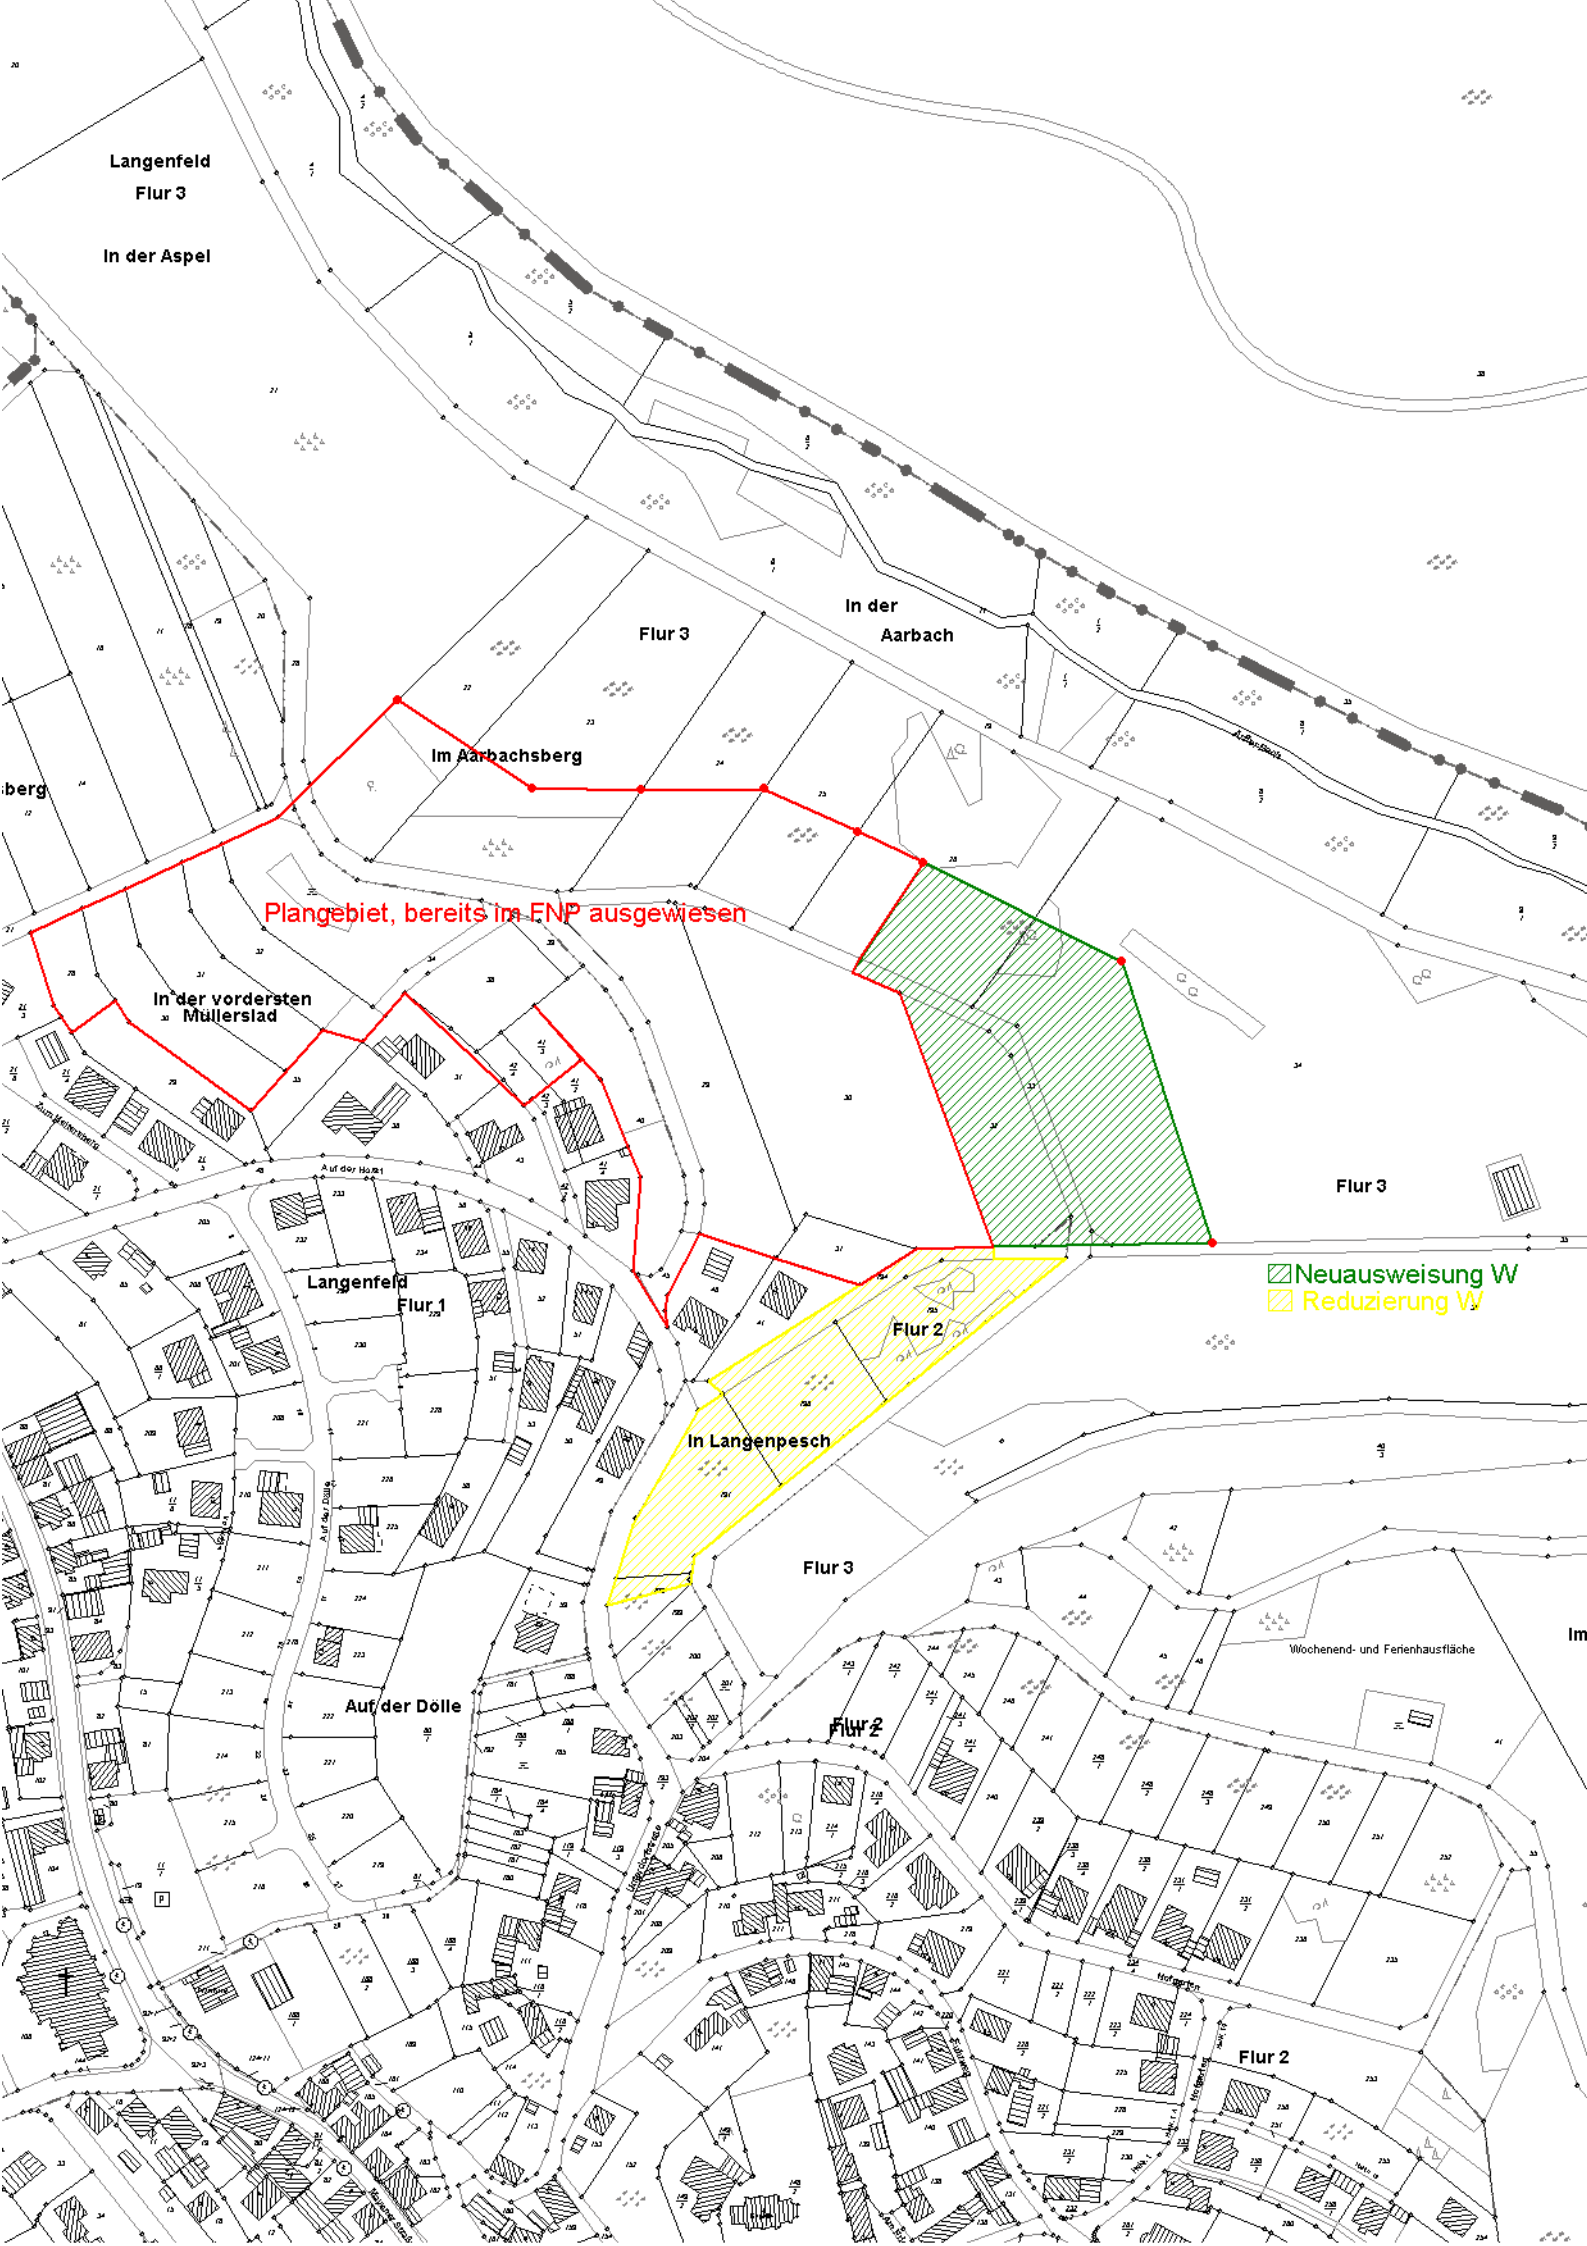

Langenfeld
Flur 3

In der Aspel

Flur 3

In der
Aarbach

Im Aarbachsberg

Plangebiet, bereits im ENP ausgewiesen

In der vordersten
Müllerslad

Langenfeld
Flur 1

Flur 2

In Langenpesch

Flur 3

Flur 2

Auf der Dölle

Neuausweisung W
Reduzierung W

Flur 3

Wochenend- und Ferienhaustfläche

Flur 2