


Verbandsgemeindeverwaltung Vordereifel				
1.1	1.2	2	3.1	3.2
BL	02. Dez. 2021			4
BGM				BB
Anl.:				Az.:

LAGERHALLE

Langenfeld, Flur 8 ; Flurstück 35

Freiflächenplan

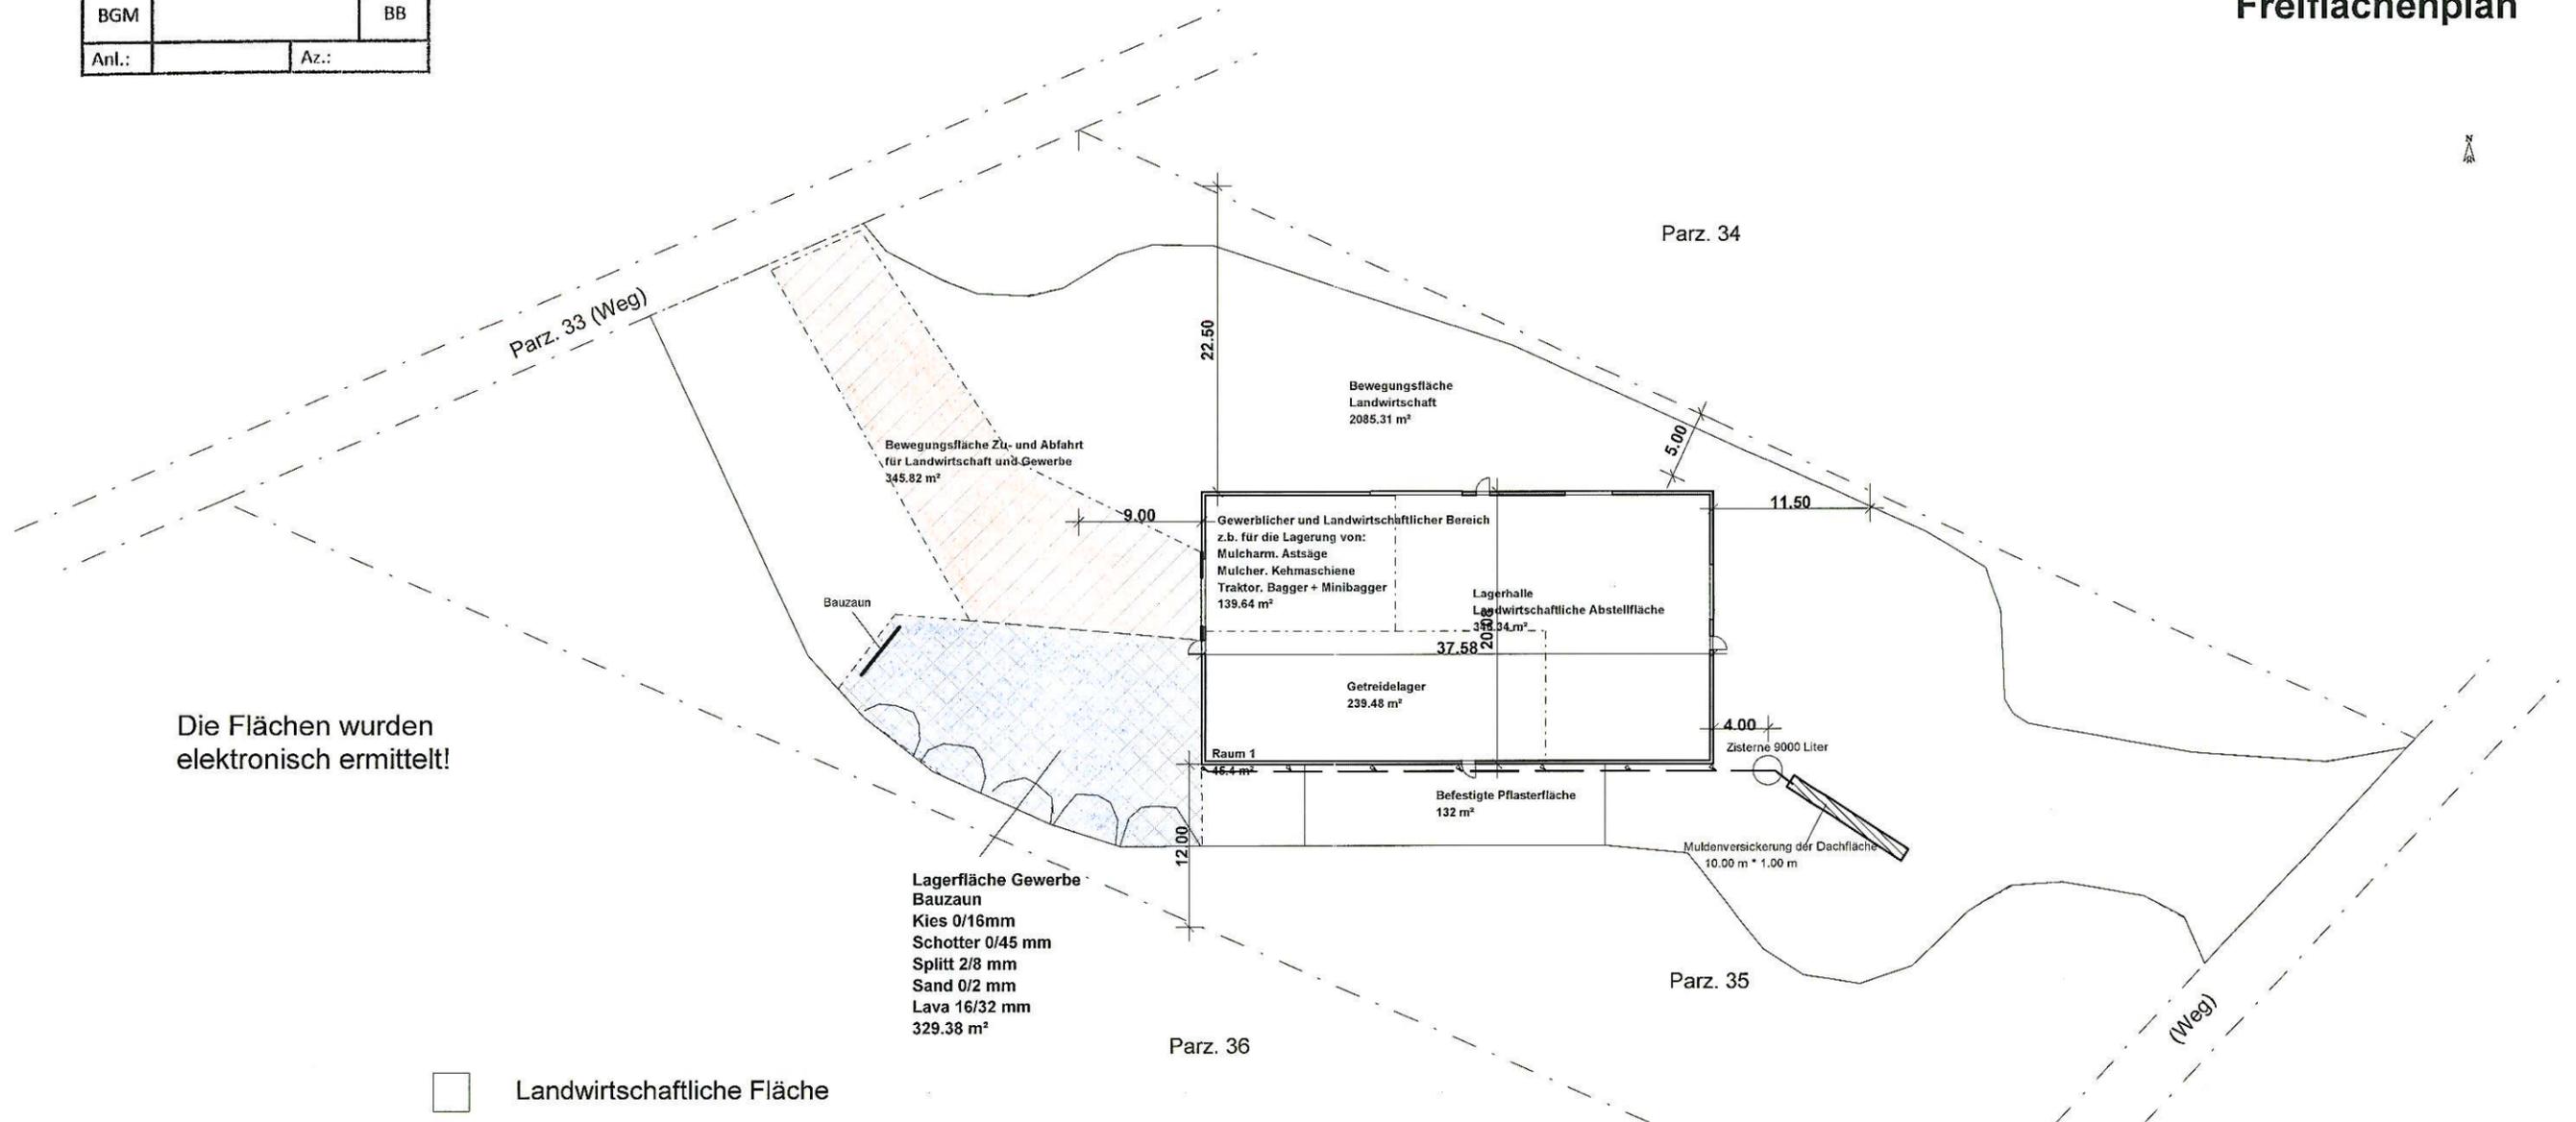

Die Flächen wurden elektronisch ermittelt!

- Landwirtschaftliche Fläche
- Gewerbliche Fläche
- Gewerbliche und Landwirtschaftliche Fläche

Langenfeld, 30.11.2021

Der Bauherr

Anschau, 30.11.2021

Der Planverfasser

<i>Architekt:</i> Ingenieurbüro Christoph Augel Gewerbestraße 2 ; 56729 Anschau T 02656 8510 ; c.augel@ing-augel.de		
<i>Bauherr:</i> Mario Schäfer Kirchstraße 26 ; 56729 Langenfeld		
<i>Bauvorhaben:</i> Nutzungsänderung einer landwirtschaftlichen Halle zu einem in Teilen genutzte Gewerbehalle		
Freiflächenplan		
<i>Maßstab:</i> 1 : 500	<i>gez.:</i> Au	<i>geä.:</i>
<i>Plan-Nr.:</i>	<i>Datum:</i> 01.12.2021	<i>geä.:</i>