
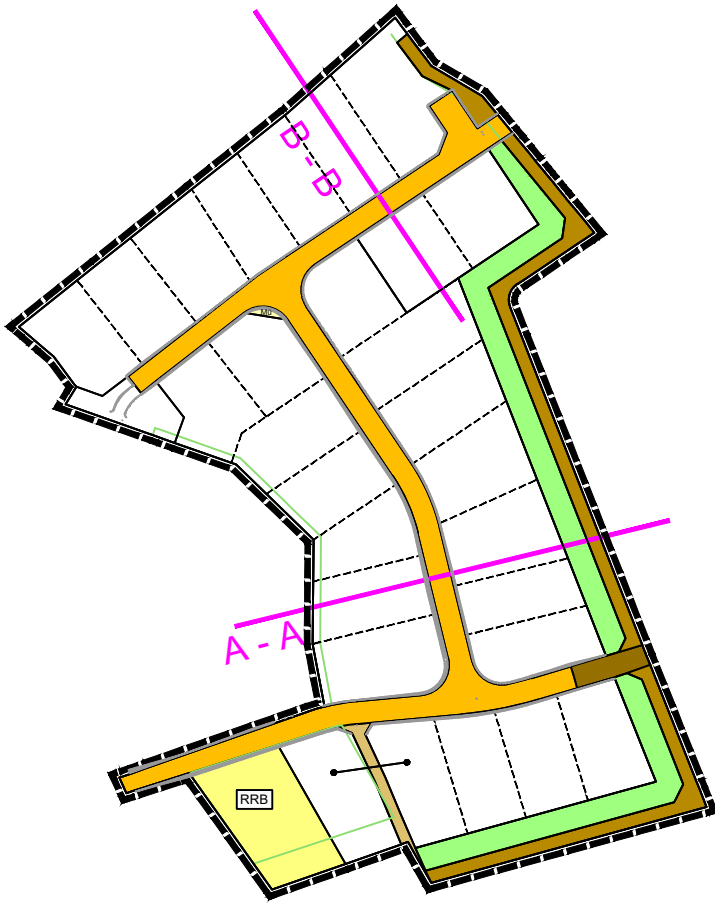


Schnitt A - A

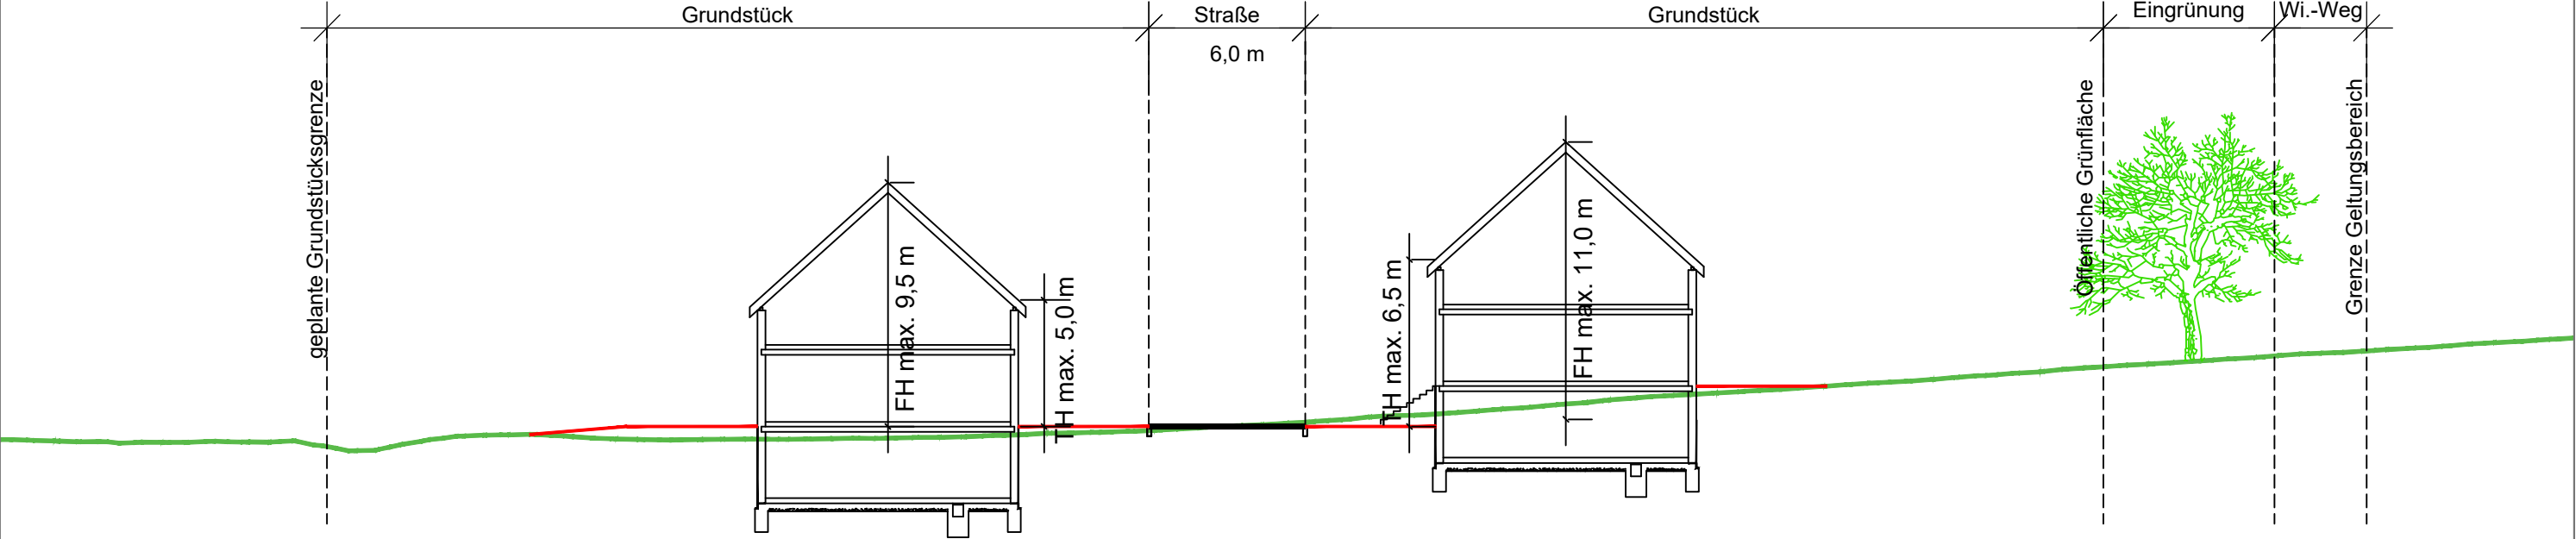

Bebauungsplan "In der Rutsbach, 1. Erweiterung"

mit Teilaufhebung der Bebauungspläne "In der Rutsbach" und
"Parkanlage Freizeit und Erholung - Im alten Weiher / Wiesen in der Trumm"

Geländeschnitt A-A	Maßstab 1:250	
Lage der Schnitte	Maßstab 1:2.000	
Gehört zu den Verfahren gem. § 13b, § 3 Abs. 2 und § 4 Abs. 2 BauGB	Okt. 2021	AW
Änderung	Datum	Name

FASSBENDER WEBER INGENIEURE PartGmbB
Dipl.-Ing. (FH) M. Faßbender Dipl.-Ing. A. Weber

Brohlstraße 10 Tel.: 02633/4562-0 E-Mail: info@fassbender-weber-ingenieure.de
56656 Brohl-Lützing Fax: 02633/456277 Internet: www.fassbender-weber-ingenieure.de

