
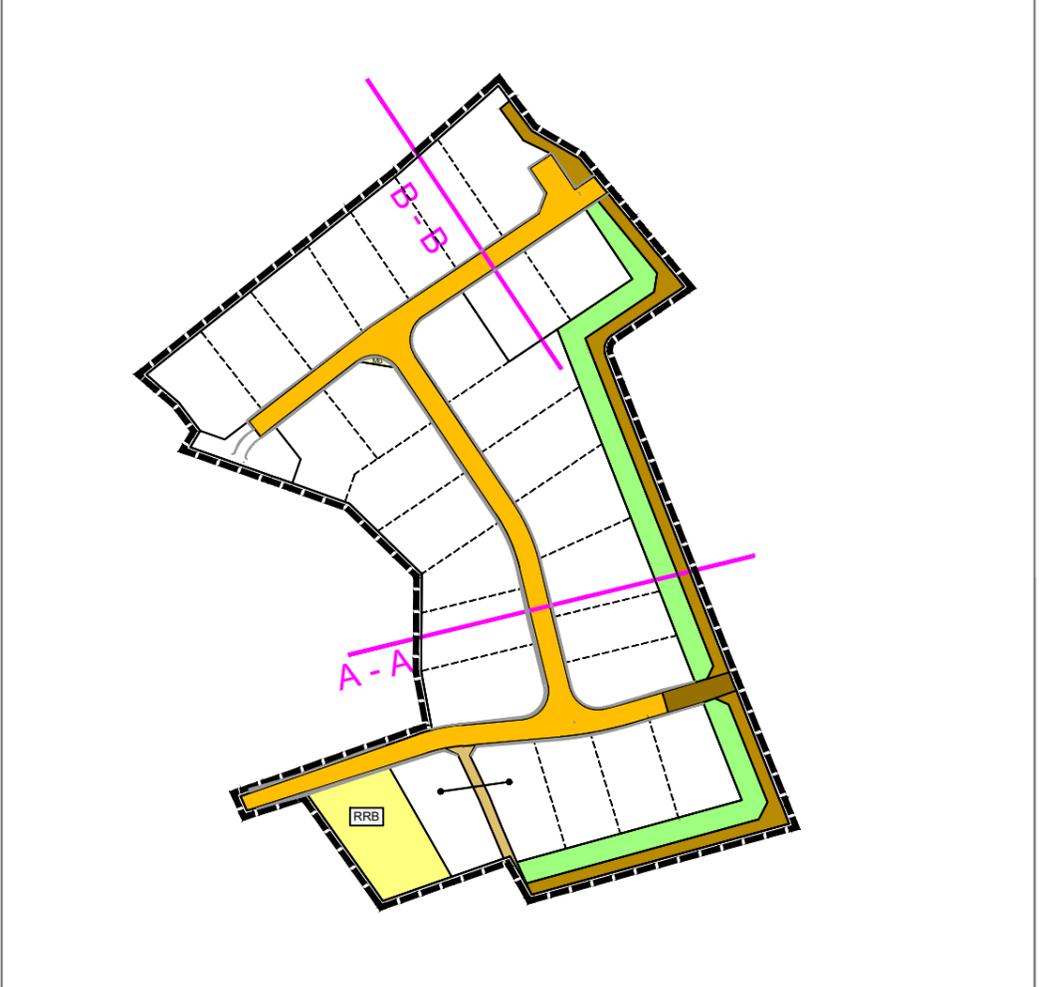


Schnitt B - B

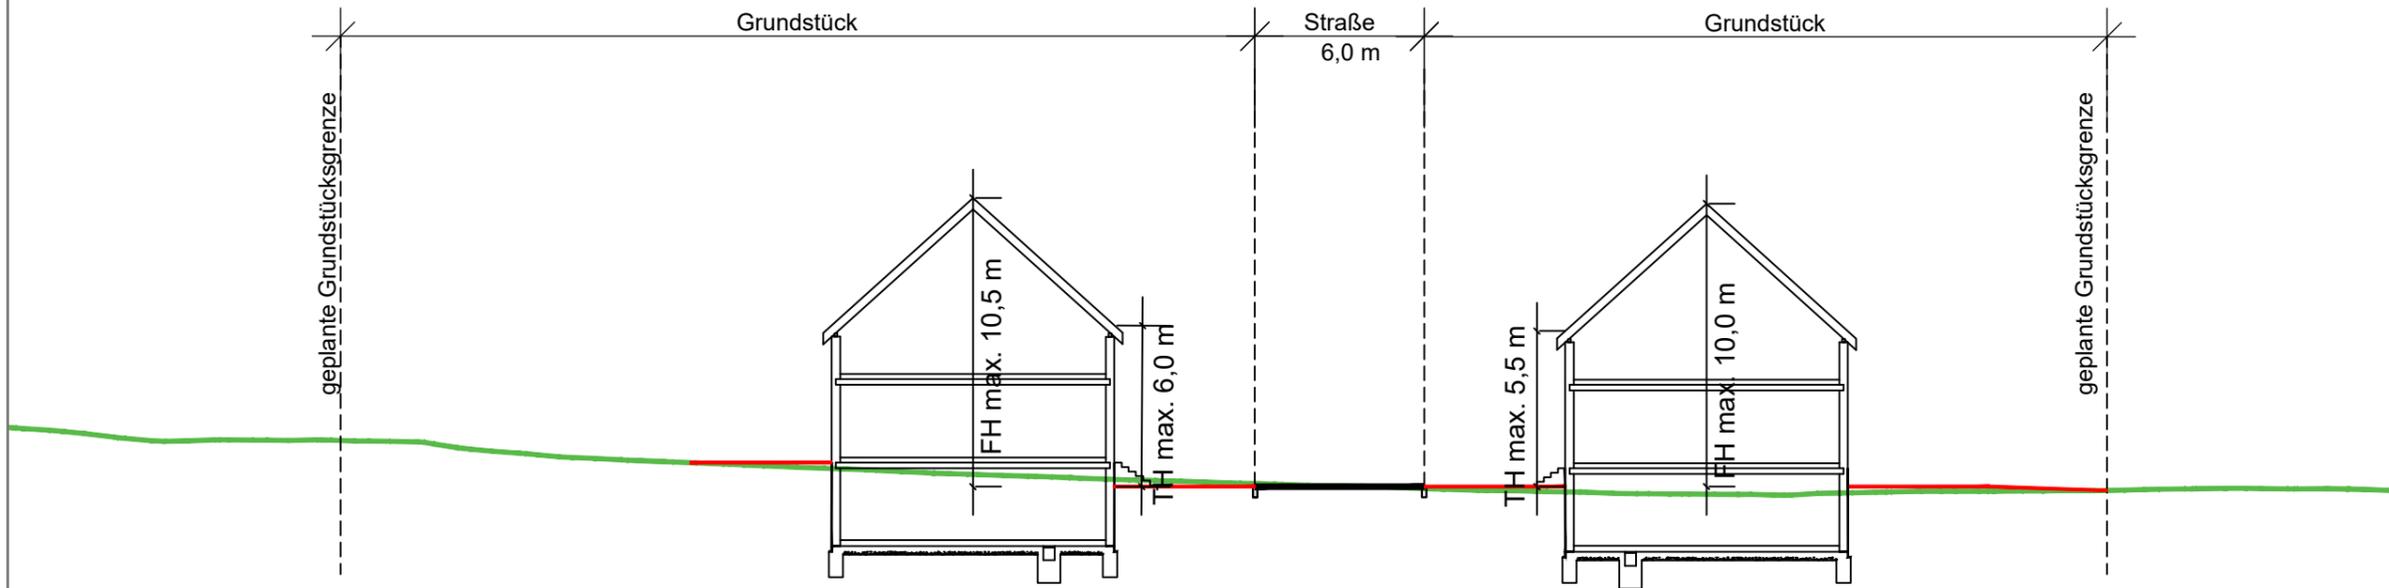

Bebauungsplan
"In der Rutschbach, 1. Erweiterung"
 mit Teilaufhebung der Bebauungspläne "In der Rutschbach" und
 "Parkanlage Freizeit und Erholung - Im alten Weiher / Wiesen in der Trumm"

Geländeschnitt B-B	Maßstab 1:250	
Lage der Schnitte	Maßstab 1:2.000	
Gehört zu den Verfahren gem. § 13b, § 3 Abs. 2 und § 4 Abs. 2 BauGB	Okt. 2021	AW
Änderung	Datum	Name

FASSBENDER WEBER INGENIEURE PartGmbH
 Dipl.-Ing. (FH) M. Faßbender Dipl.-Ing. A. Weber

Brohltalstraße 10 Tel.: 02633/4562-0 E-Mail: info@fassbender-weber-ingenieure.de
 56656 Brohl-Lützing Fax: 02633/456277 Internet: www.fassbender-weber-ingenieure.de

DATENGRUNDLAGE:
 ©GeoBasis-DEL/VerMGeoRP2002-10-15
 Stand: 02.07.2019