




Zeichenerklärung

- AA4 Laubmischwald
- AJ0 Fichtenwald
- HJ1 Ziergarten
- HN1 Gebäude; Carport
- HT1 Hofplatz mit hohem Versiegelungsgrad

Bebauungsplan
"Sondergebiet Hotel- und
Kongresszentrum Wanderath"

Stadt:	Baar	Stadtteil:	Vordereifel
Gemarkung:	Baar	Flur:	17
Maßstab:	1:1.000		
Übersichtsplan: Auszug aus der TK 25, Maßstab 1: 15.000			

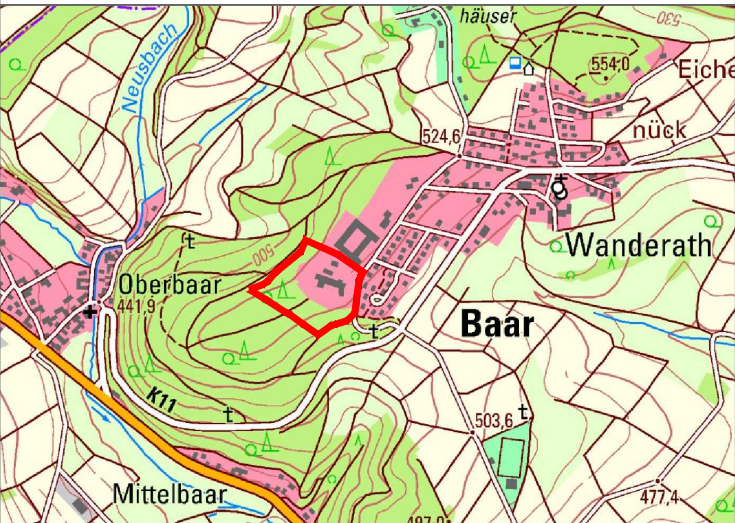

Biotopkartierung	Juni 2020	A.H.
Änderung	Datum	Name

FASSBENDER WEBER INGENIEURE PartGmbH
Dipl.-Ing. (FH) M. Faßbender Dipl.-Ing. A. Weber

Brohlthalstraße 10 Tel.: 02633/4562-0 E-Mail: info@fassbender-weber-ingenieure.de
56656 Brohl-Lützing Fax: 02633/457277 Internet: www.fassbender-weber-ingenieure.de



DATENGRUNDLAGE:
Geobasisinformationen des Landesamtes für
Vermessung und Geobasisinformation RLP,
UTM (ETRS89) Aktualität der
Geobasisinformationen: xxxxxx