

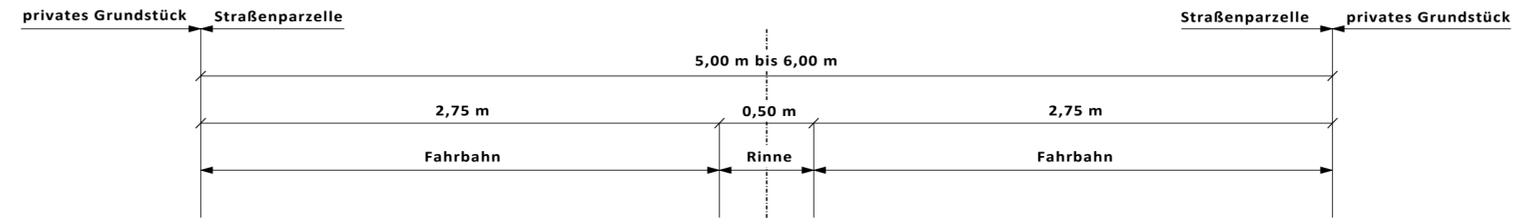
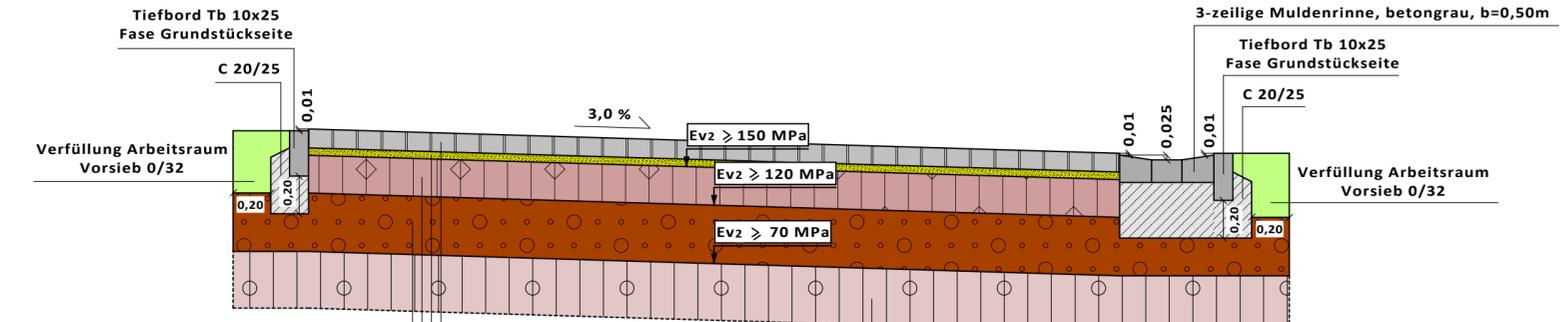


**Regelquerschnitt nach RStO 12**  
**Planstraße A (6,00 m), B (5,00 m), C (5,60 m)**

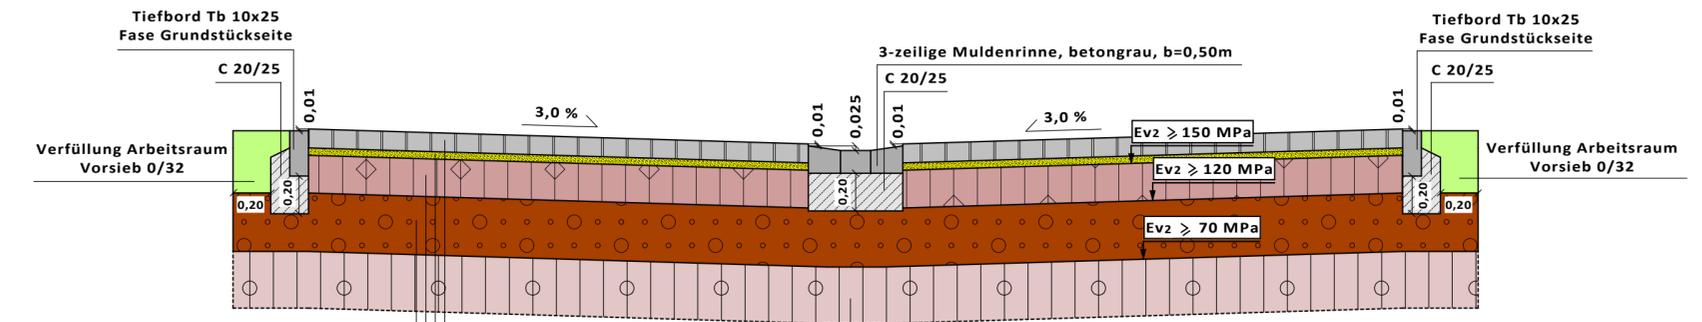

**Regelquerschnitt nach RStO 12**  
**Planstraße D**

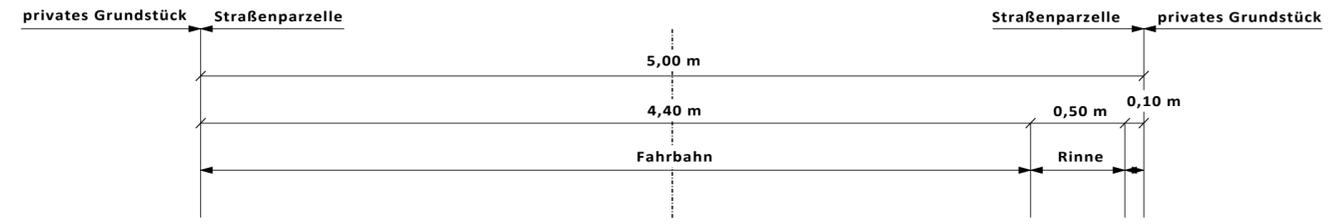

- Tafel 3, Belastungsklasse 1,0 - Zeile 1**
- 10 cm Pflasterdecke, PW, anthrazit
  - 4 cm Splitt-Sand Gemisch 0/8
  - 20 cm Schottertragschicht
  - 31 cm Frostschutzschicht
  - 65 cm Gesamtdicke

- Tafel 3, Belastungsklasse 1,0 - Zeile 1**
- 10 cm Pflasterdecke, PW, anthrazit
  - 4 cm Splitt-Sand Gemisch 0/8
  - 20 cm Schottertragschicht
  - 31 cm Frostschutzschicht
  - 65 cm Gesamtdicke

**Straßenplanung**

Massnahme:  
**NBG "Ober dem Pörschpesch II"**  
**Ausführungsplanung**

Stadtteil:  
**Kehrig**  
 Stadt:  
**Vordereifel**



Planart:  
**Regelquerschnitt**

Dateiname#: \\2Projekt\21732+736\Ausführungsplanung\RQ\21732+736_20211105_RQ_AP_TZ.GVP			
Bearbeitet: O. Karst	Gezeichnet: zschmann	Gepüft: O. Karst	Datum: 05.11.2021
Nummer:	Datum:	Art der Änderung:	Projektnummer: 21732
			Papierformat: 29,7 cm x 95,0 cm
			Maßstab: 1:25
Unterlage: 4		Blatt Nr. : 1	