


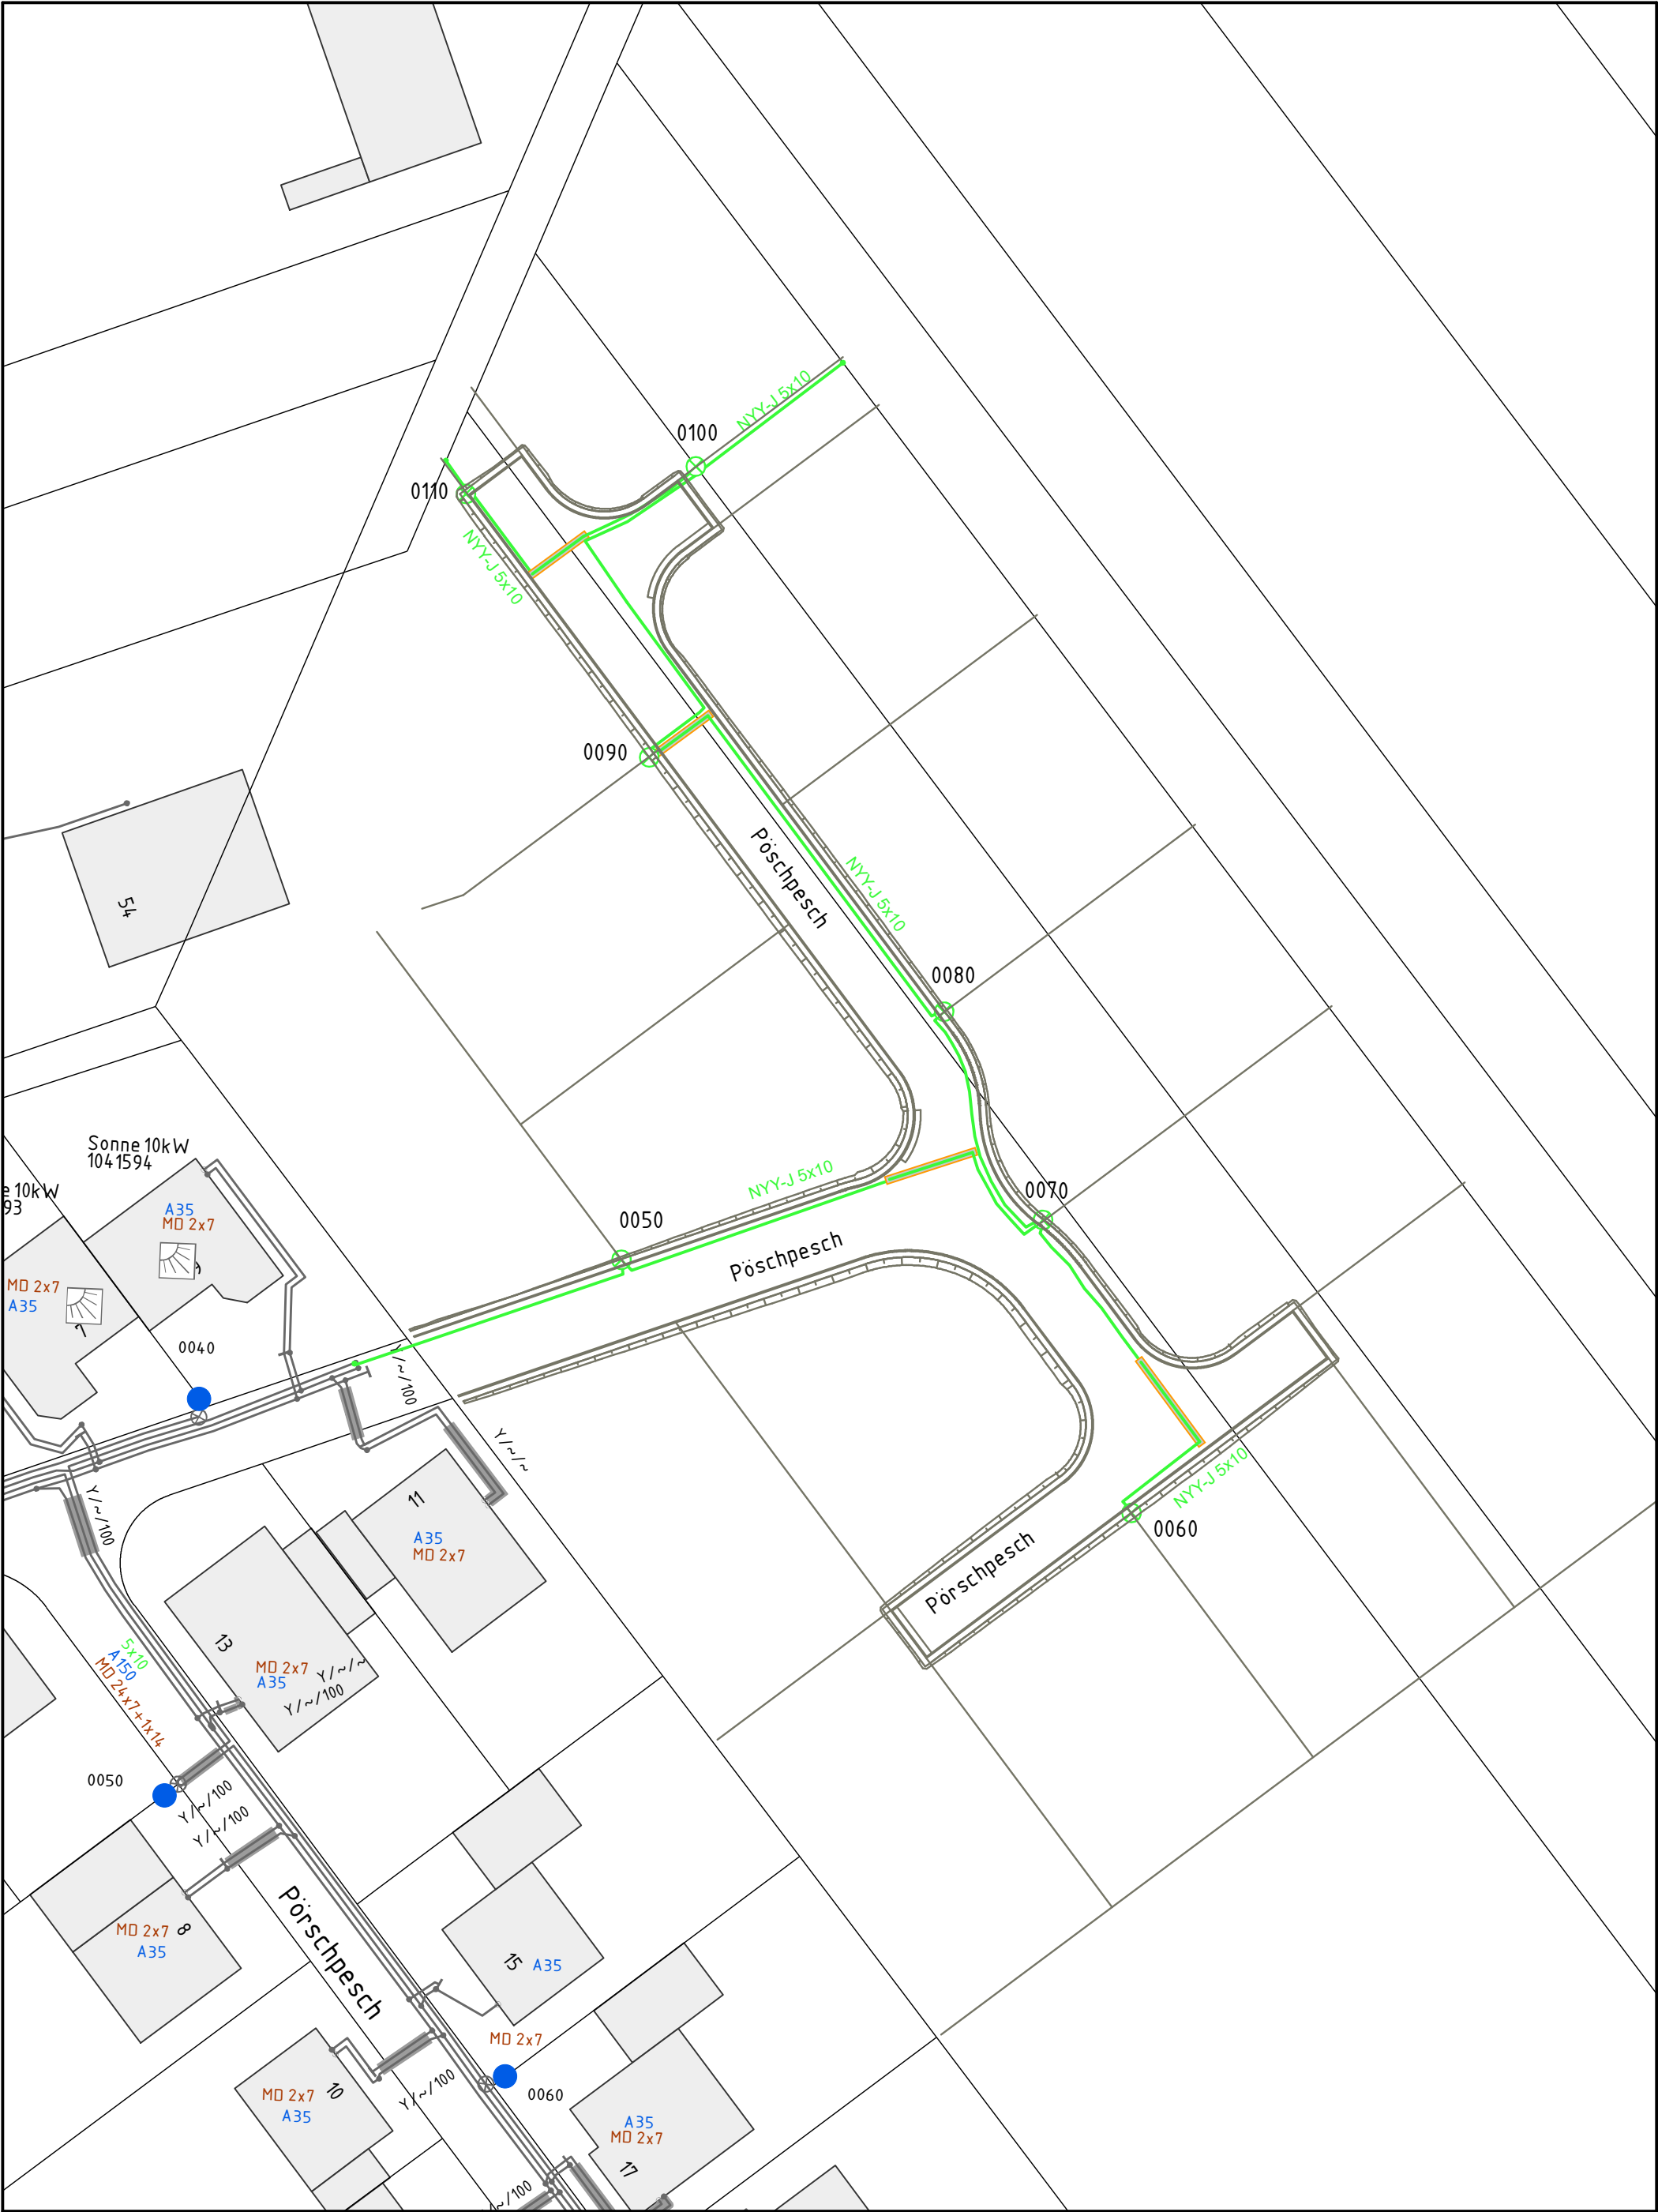

ZEICHNERKLÄRUNG MSP-Kabel MSP-F-Ltg NSP-Kabel NSP-F-Ltg SB-Kabel FM-Kabel Leerrohr MD Leerrohr PE-HD Demontage Schutzrohr Stationen Verteilerschranke & Schächte Maste Leuchtestelle Der vorhandene Leitungsbestand wird in grau dargestellt !	N Maßstab 1:500	Kehrig NBG Ober dem Pörschesch II Schwarzer	westnetz
		Erstellt am: 15.11.2021	