


- Achse 100 * -
(Achse 200 spiegelbildlich!)

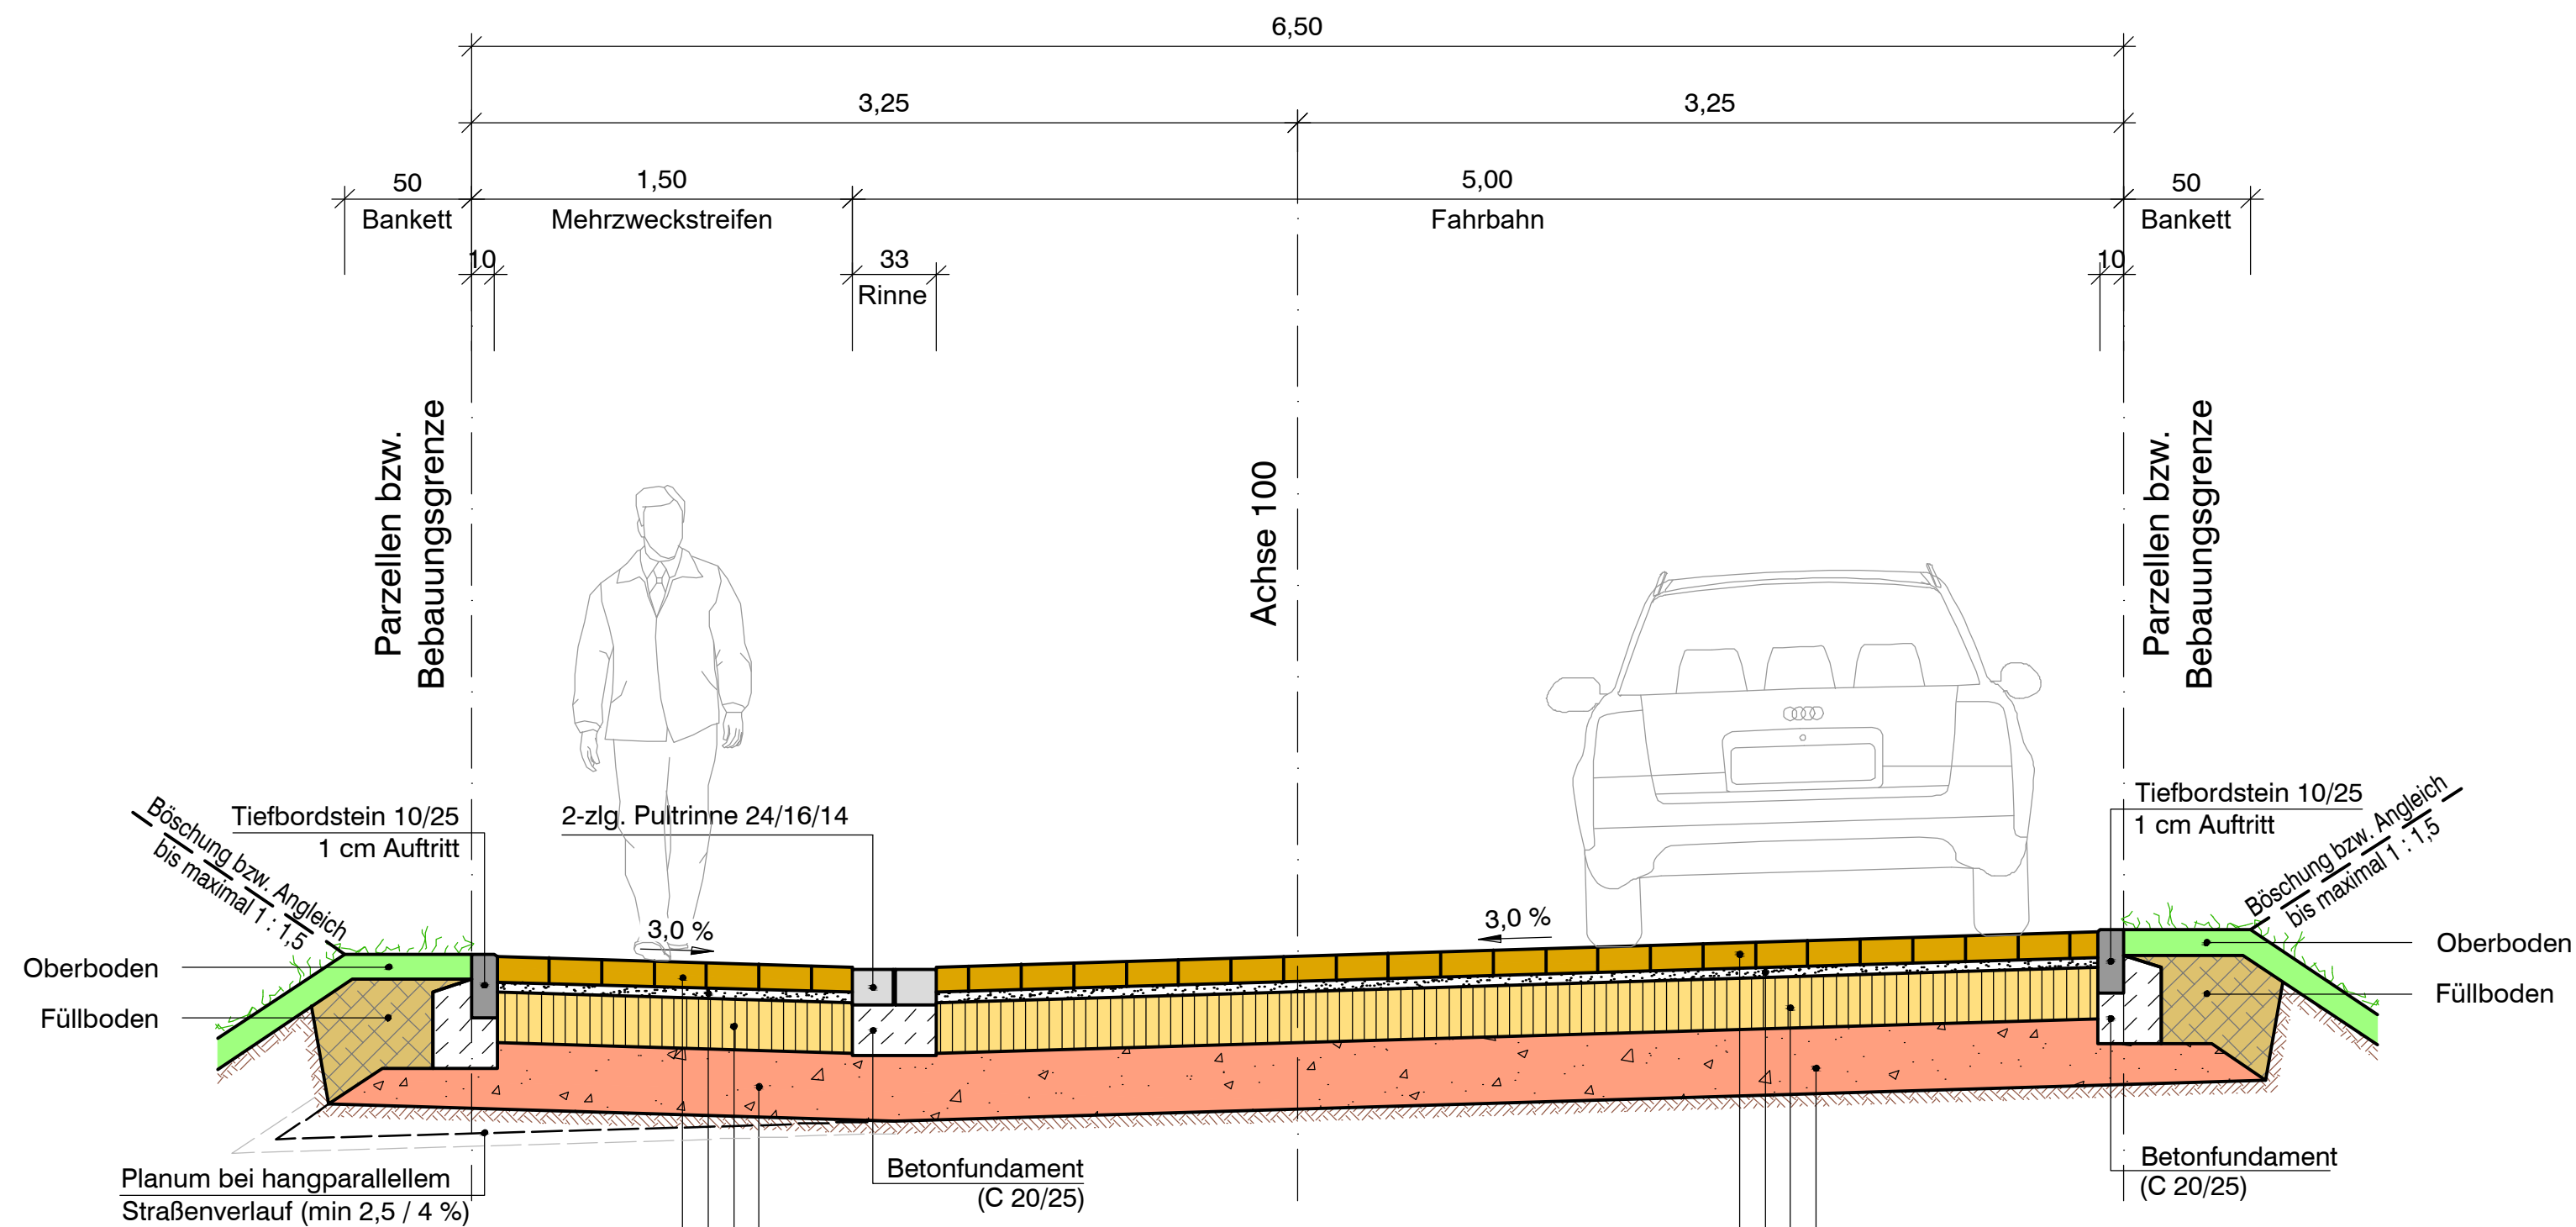

Aufbau nach RStO 12
Belastungsklasse Bk1.0, Tafel 3, Zeile 1

Betonsteinpflaster	10,0 cm
Splitt-/Sandbettung 0/05	4,0 cm
Schottertragschicht 0/32	20,0 cm
Frostschuttschicht 0/32-0/45	26,0 cm
Gesamtaufbaustärke	60,0 cm

auf tragfähigem Untergrund

Aufbau nach RStO 12
Belastungsklasse Bk1.0, Tafel 3, Zeile 1

Betonsteinpflaster	10,0 cm
Splitt-/Sandbettung 0/05	4,0 cm
Schottertragschicht 0/32	20,0 cm
Frostschuttschicht 0/32-0/45	26,0 cm
Gesamtaufbaustärke	60,0 cm

auf tragfähigem Untergrund

Der Inhalt dieser Planunterlage ist gemäß
DIN ISO 16016 urheberrechtlich geschützt.

Vorabzug

Nicht für die Ausführung freigegeben!

Projekt: Erweiterung B-Plan - "Hinterm Dorf"		
Ortsgemeinde KIRCHWALD	AUSFÜHRUNGSPLANUNG	
	Maßstab: 1 : 25	
Planbezeichnung: REGELQUERSCHNITT 1 - Straßen A, B -	Bearb.:	Datum: xx.12.2021
	Gez.:	Pr. Nr.: 19 146
Der Bauherr:	Gepr.:	Anl. Nr.: 2
	Aufgestellt, den xx.12.2021	