


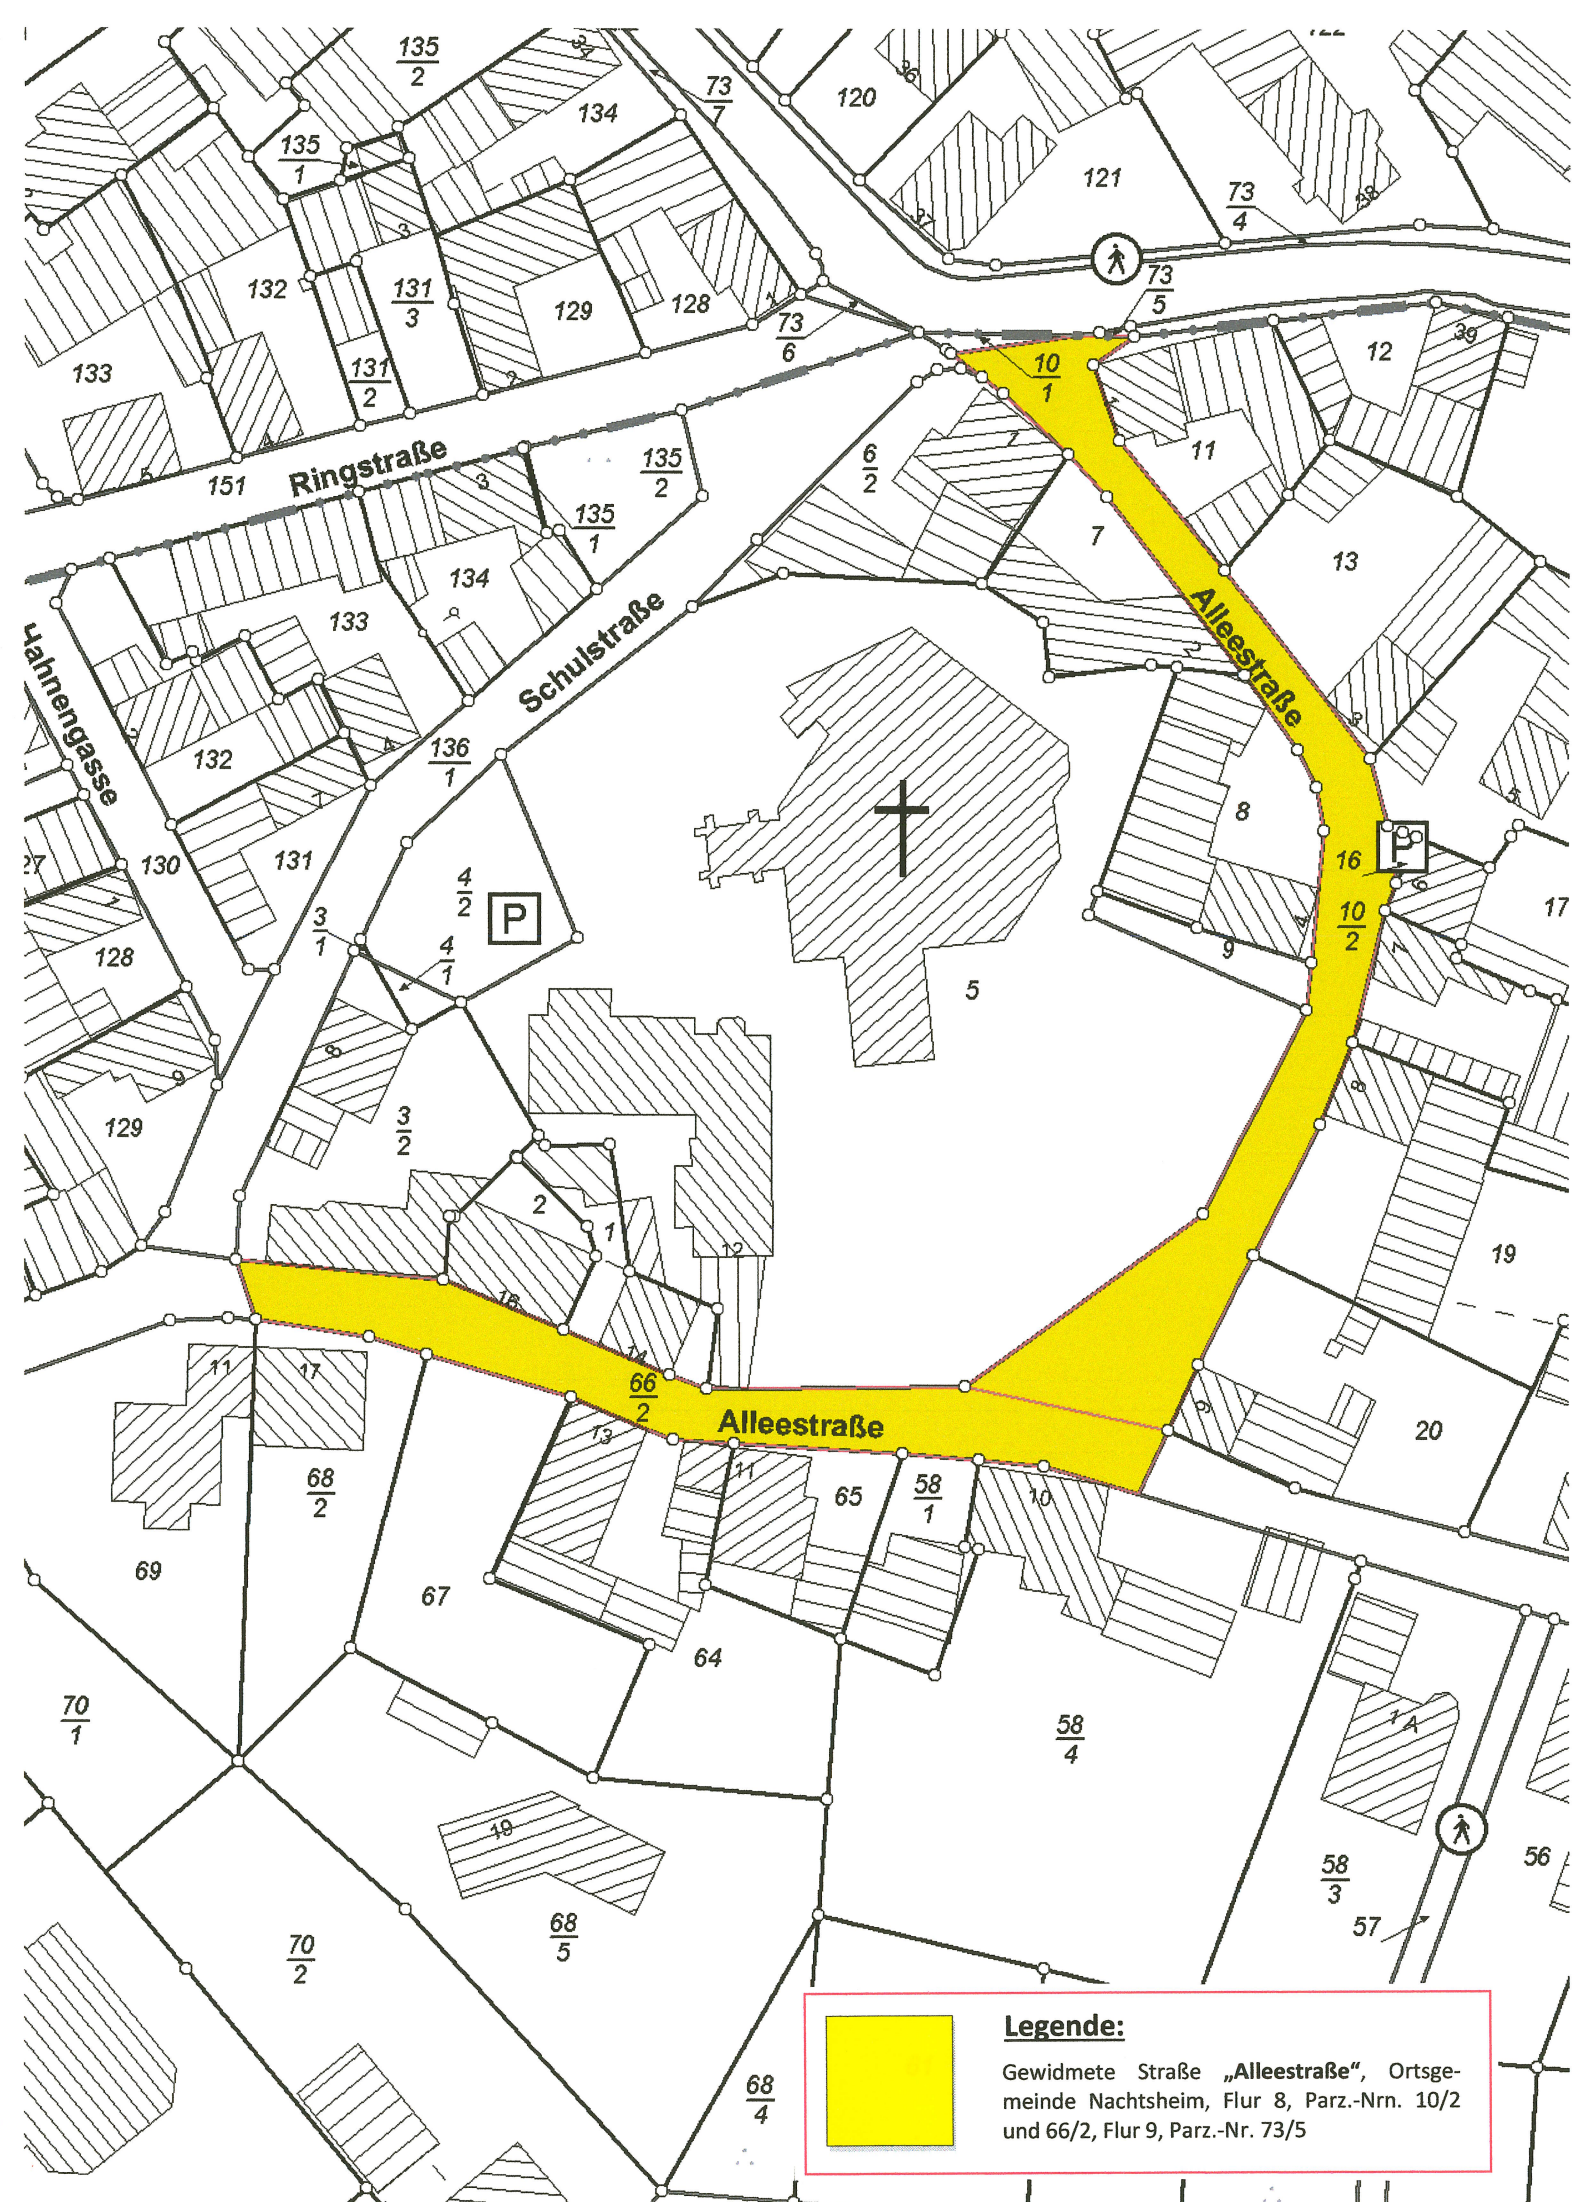

Legende:

Gewidmete Straße „Alleestraße“, Ortsge-
meinde Nachtsheim, Flur 8, Parz.-Nrn. 10/2
und 66/2, Flur 9, Parz.-Nr. 73/5