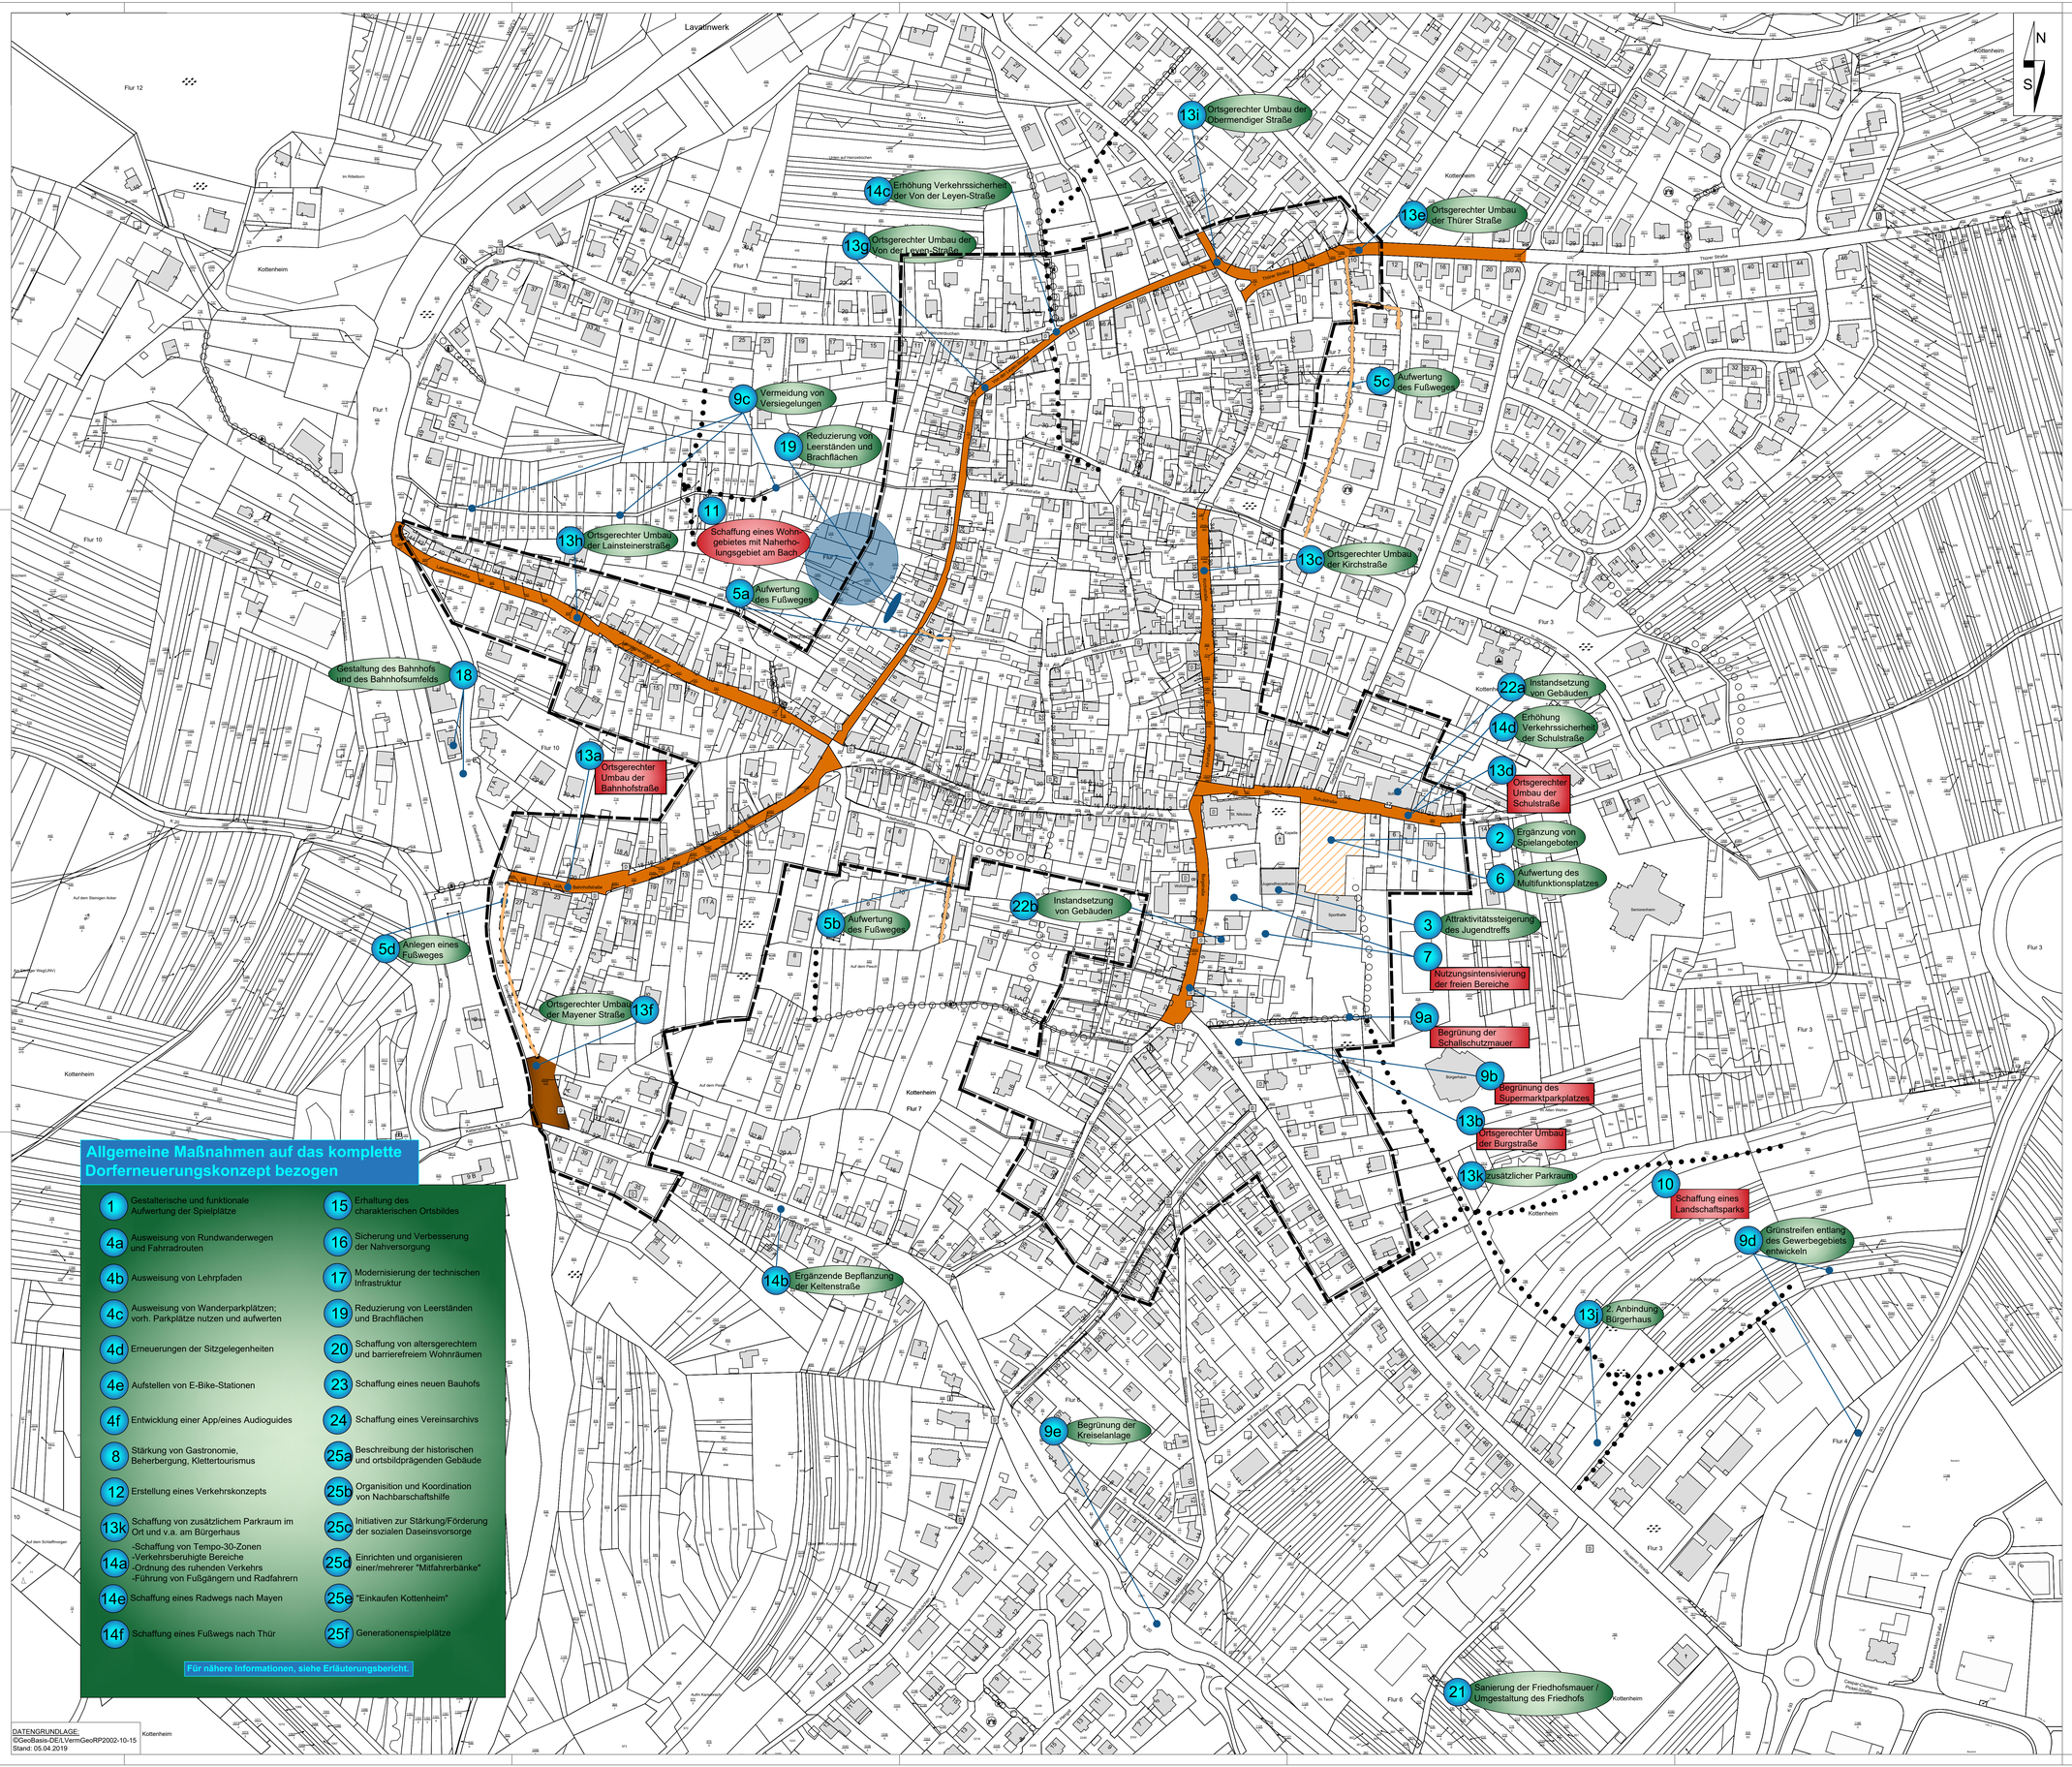

Legende

Gebäude Bestand

- Hauptgebäude
- Nebengebäude
- Denkmal

Wege

- Weg Geplant
- Weg vorhanden

Maßnahmen der privaten Sanierung

- Modernisierung notwendig (Niedrig)
- Modernisierung notwendig (Niedrig - Mittel)
- Modernisierung notwendig (Mittel)
- Modernisierung notwendig (Mittel - Hoch)
- Modernisierung notwendig (Hoch ggfs. Abriss)

Maßnahmen von Verkehrsanlagen und Freiflächen

- Erweiterung / Aufwertung der Parkplätze
- Ortsgerechter Umbau der Straßen
- Aufwertung der Fußwege
- Gefahrensstellen
- Gefährliche Kreuzungen

Maßnahmen und Entwicklung

- F2 Maßnahme aus DE 1987 übernommen
- F1 Maßnahme aus DE 1987 modifiziert übernommen
- N1 Neue Maßnahme

Dorferneuerungskonzept
Maßnahmen und Entwicklung

Ortsgemeinde:	Kottenheim	Verbandsgemeinde:	Vordereifel
Gemarkung:	Kottenheim		
Maßstab:	1: 1500		
Übersichtsplan:	Auszug aus der TK 25, Maßstab 1:12500		

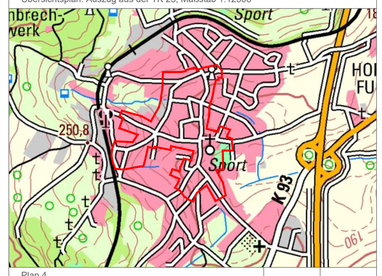

Plan 4		
Beschlussfassung	April 2021	J.B./A.W.
Entwurfsfassung zur Beratung im OGR am 17.12.2019	Nov. 2019	J.B.
Änderung	Datum	Name

FASSBENDER WEBER INGENIEURE PartGmbB
Dipl.-Ing. (FH) M. Faßbender Dipl.-Ing. A. Weber
Brohltalstraße 10 Tel.: 02633/4562-0 E-Mail: info@fassbender-weber-ingenieure.de
56656 Brohl-Lützing Fax: 02633/456277 Internet: www.fassbender-weber-ingenieure.de

T:_Projekte\2709_Kottenheim_FS Dorferneuerungskonzept_plan\2709_Konzept.dwg 0.99 qm