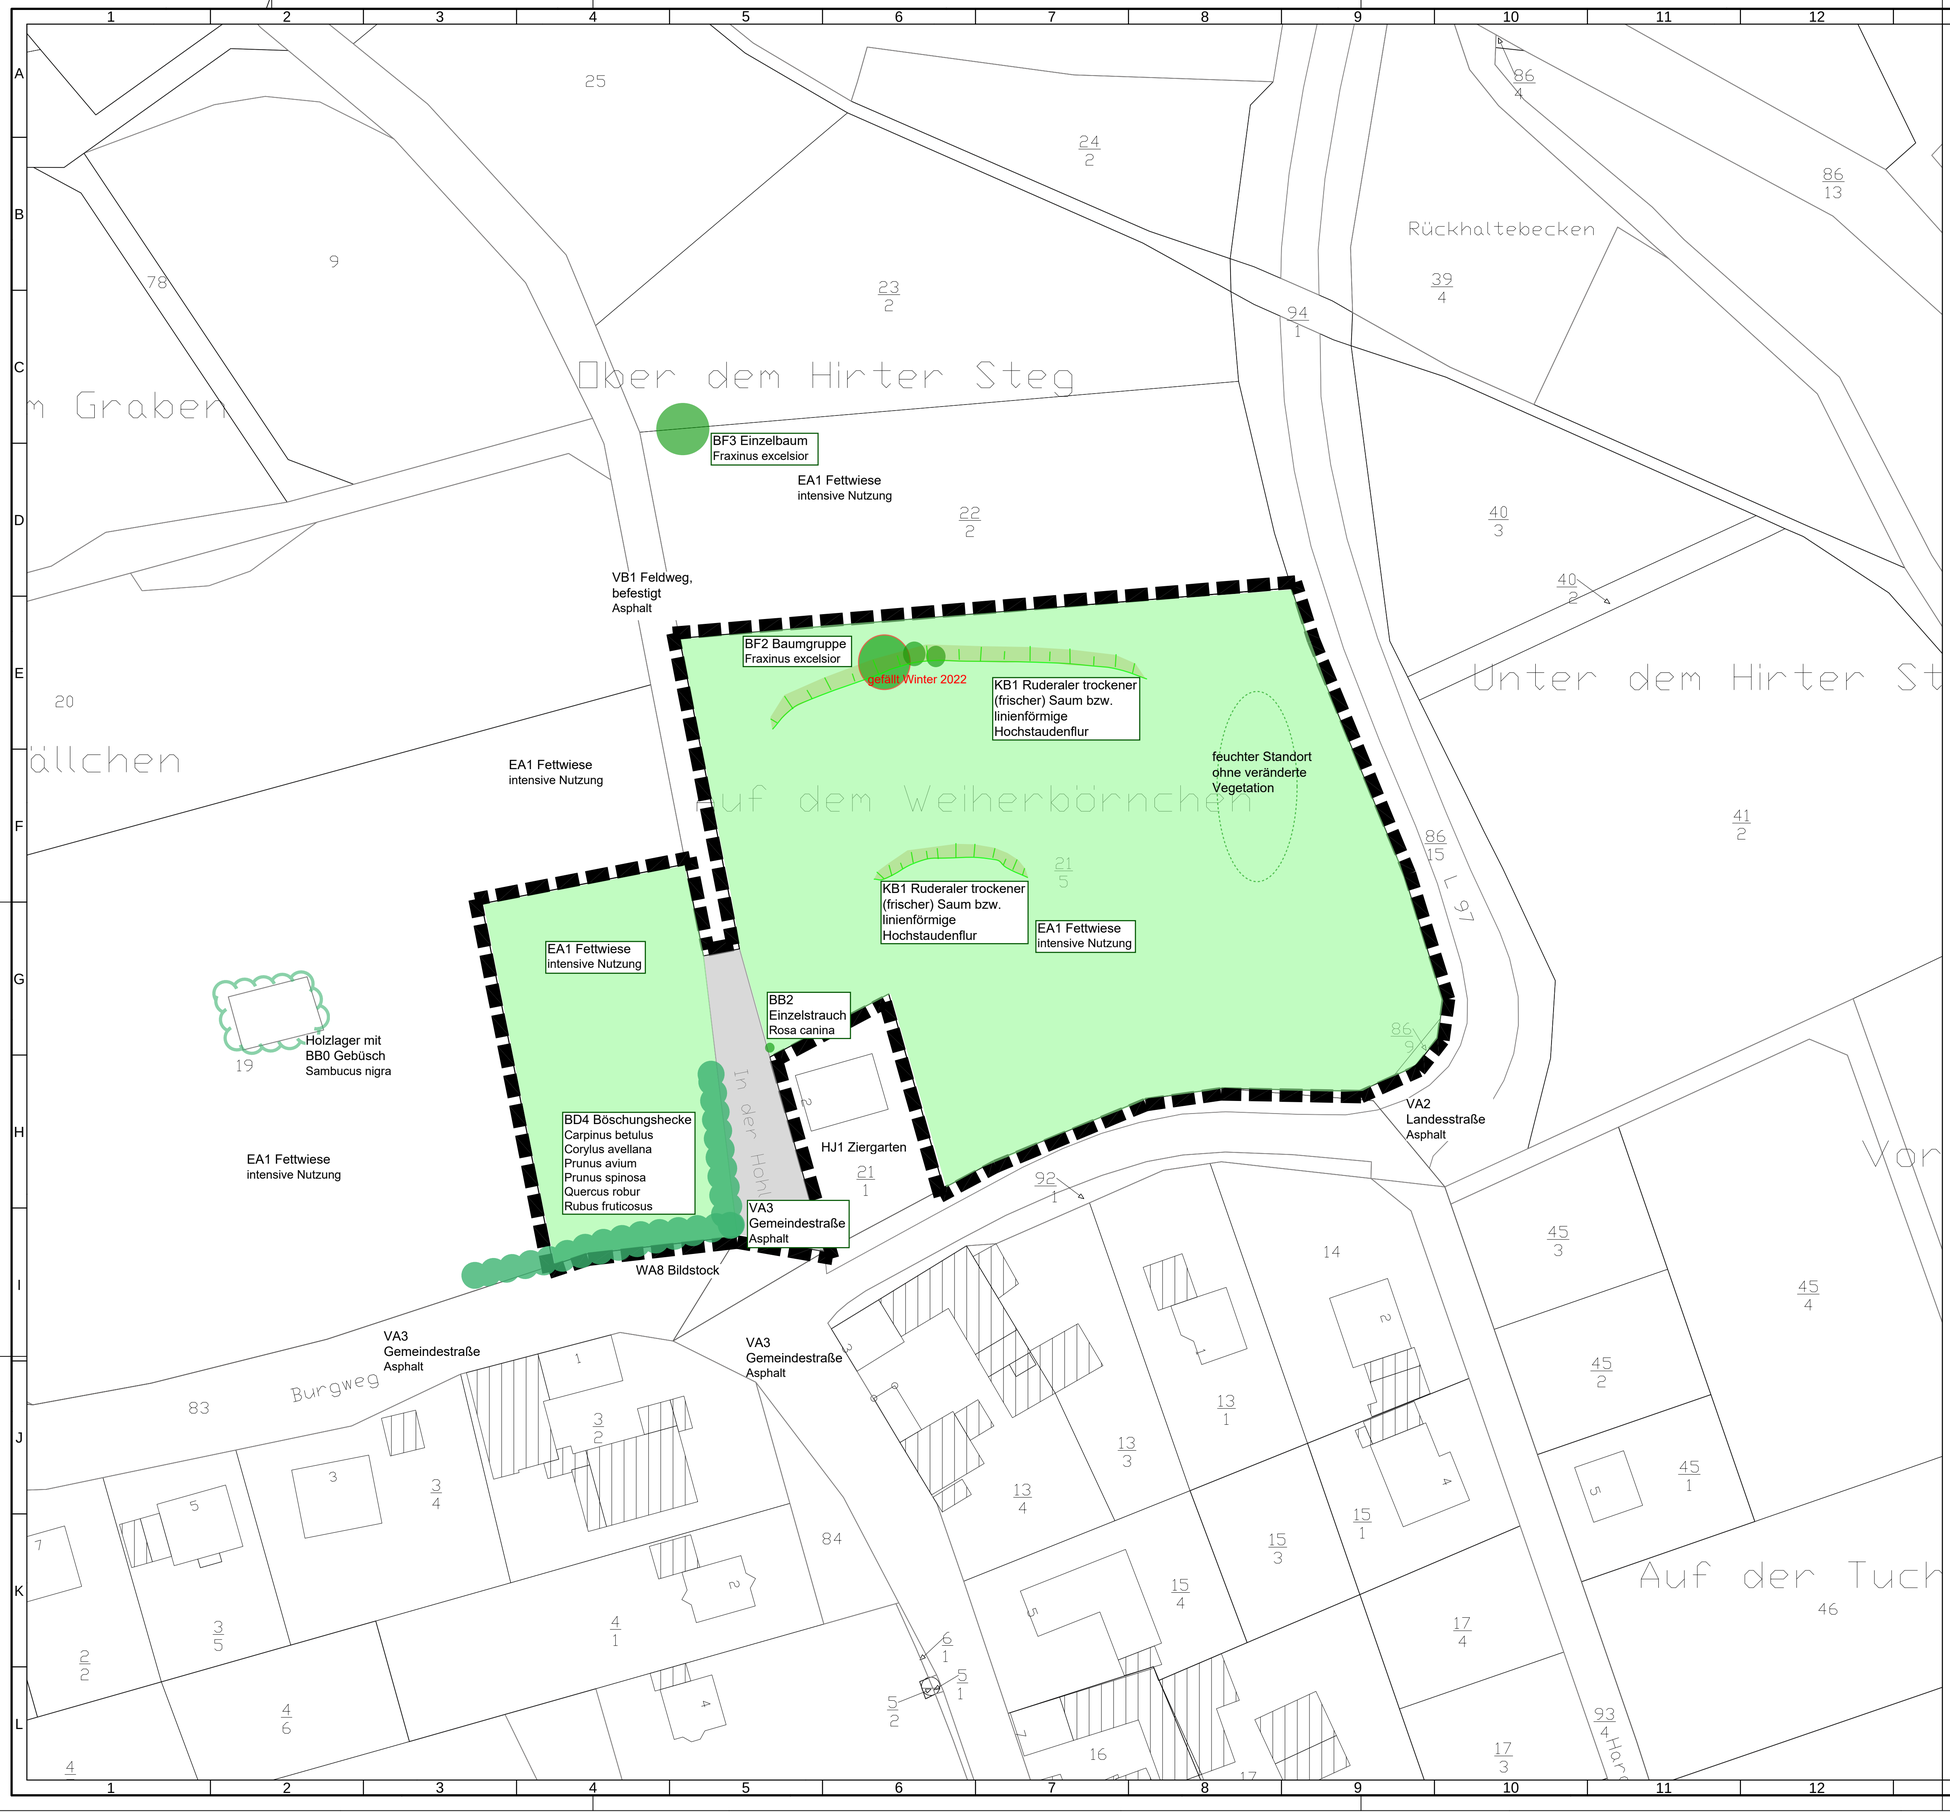

Index	Art der Änderung	Datum	Name

Projekt:

Bebauungsplan "Auf dem Weiherbörnchen"

Ingenieurgesellschaft
Dr. Siekmann + Partner mbH
56743 Thür • Segbachstraße 9 • Tel.: 02652/9398-0
55469 Simmern • Vor dem Tor 11 • Tel.: 06761/9186-0
56457 Westerburg • An der Hofwiese 13 • Tel.: 02663/9422-0

Ortsgemeinde Luxem	Bestand	Maßstab: 1:500

Planbezeichnung:		
Bestandsplan - Landespflege -	Bearb.: JK	Datum:
	Gez.: JK	Pr. Nr.: 21 203
	Gepr.: StS	Anl. Nr.: -
Der Bauherr:	Aufgestellt, den	