

Rohrunterbrechung
 Fl. 15
 Fl.St. 110/2
 56769 Arbach

BOS-Funkmast
 Fl.10
 Fl.St. 28
 56729 Bermel

Hauptverteiler
 Brämelemweg 6
 56767 Ürsfeld

500 m


Übersicht

Legende

- Tiefbau
- vorh. Rohrtrasse
- oberirdisch
- zur Info / andere SM-Nr.
- Neues Gehäuse
- Bestandsgehäuse




AT/Vh-Bez.:	Bermel - Neubau einer Telekommunikationslinie zum Funkmast	SM-Nr.:	207142243	
TI NL:	Südwest			
PTI:	14			
ONB:	2657	AsB:	1	
ERLEBEN, WAS VERBINDET.		VsB:		Sicht: Aufteilung
		Planer:	Mario Groß	Maßstab: 1:17532
		Datum:	31.03.2022	Blatt: Startseite

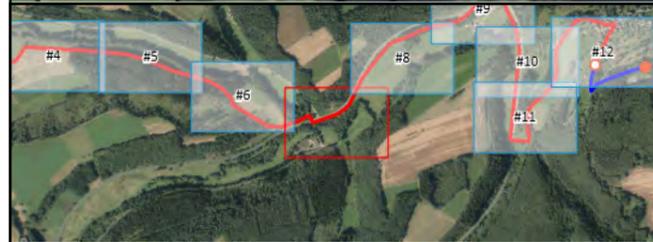


Legende

- Tiefbau
- vorh. Rohrtrasse
- oberirdisch
- zur Info / andere SM-Nr.
- Neues Gehäuse
- Bestandsgehäuse

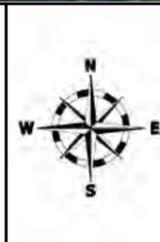


AT/Vh-Bez.:	Bermel - Neubau einer Telekommunikationslinie zum Funkmast	SM-Nr.:	207142243		
TI NL:	Südwest				
PTI:	14				
ONB:	2657	AsB:	1		
ERLEBEN, WAS VERBINDET.		VsB:		Sicht:	Detailplan
		Planer:	Mario Groß	Maßstab:	1:1000
		Datum:	31.03.2022	Blatt:	7 von 13

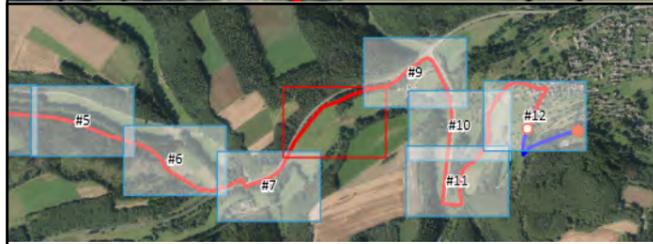

Legende

- Tiefbau
- vorh. Rohrtrasse
- oberirdisch
- zur Info / andere SM-Nr.
- Neues Gehäuse
- Bestandsgehäuse

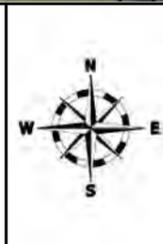

AT/Vh-Bez.: Birmel - Neubau einer Telekommunikationslinie zum Funkmast		SM-Nr.: 207142243	
TI NL: Südwest			
PTI: 14			
ONB: 2657	AsB: 1	Sicht:	Detailplan
ERLEBEN, WAS VERBINDET.		Maßstab:	1:1000
		Datum: 31.03.2022	Blatt: 8 von 13



Legende

- Tiefbau
- vorh. Rohrtrasse
- oberirdisch
- zur Info / andere SM-Nr.
- Neues Gehäuse
- Bestandsgehäuse




AT/Vh-Bez.: Bermel - Neubau einer Telekommunikationslinie zum Funkmast		SM-Nr.: 207142243	
TI NL: Südwest			
PTI: 14			
ONB: 2657		AsB: 1	
		VsB:	Sicht: Detailplan
		Planer: Mario Groß	Maßstab: 1:1000
		Datum: 31.03.2022	Blatt: 9 von 13




Legende

- Tiefbau
- vorh. Rohrtrasse
- oberirdisch
- zur Info / andere SM-Nr.
- Neues Gehäuse
- Bestandsgehäuse

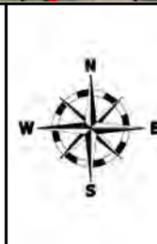


AT/Vh-Bez.:	Bermel - Neubau einer Telekommunikationslinie zum Funkmast	SM-Nr.:	207142243	
TI NL:	Südwest			
PTI:	14			
ONB:	2657	AsB:	1	
		VsB:		Sicht: Detailplan
		Planer:	Mario Groß	Maßstab: 1:1000
		Datum:	31.03.2022	Blatt: 10 von 13

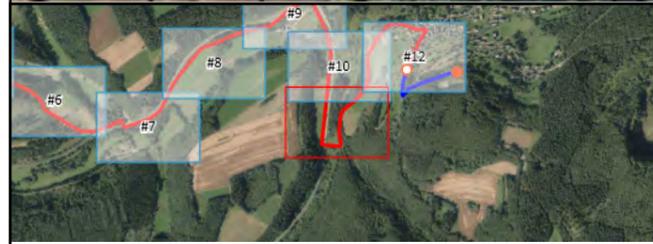


Legende

- Tiefbau
- vorh. Rohrtrasse
- oberirdisch
- zur Info / andere SM-Nr.

- Neues Gehäuse
- Bestandsgehäuse

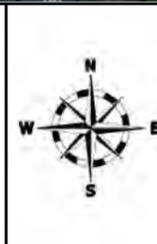


AT/Vh-Bez.:	Berml - Neubau einer Telekommunikationslinie zum Funkmast	SM-Nr.:	207142243	
TI NL:	Südwest			
PTI:	14			
ONB:	2657	AsB:	1	
		VsB:		Sicht: Detailplan
		Planer:	Mario Groß	Maßstab: 1:1000
		Datum:	31.03.2022	Blatt: 11 von 13

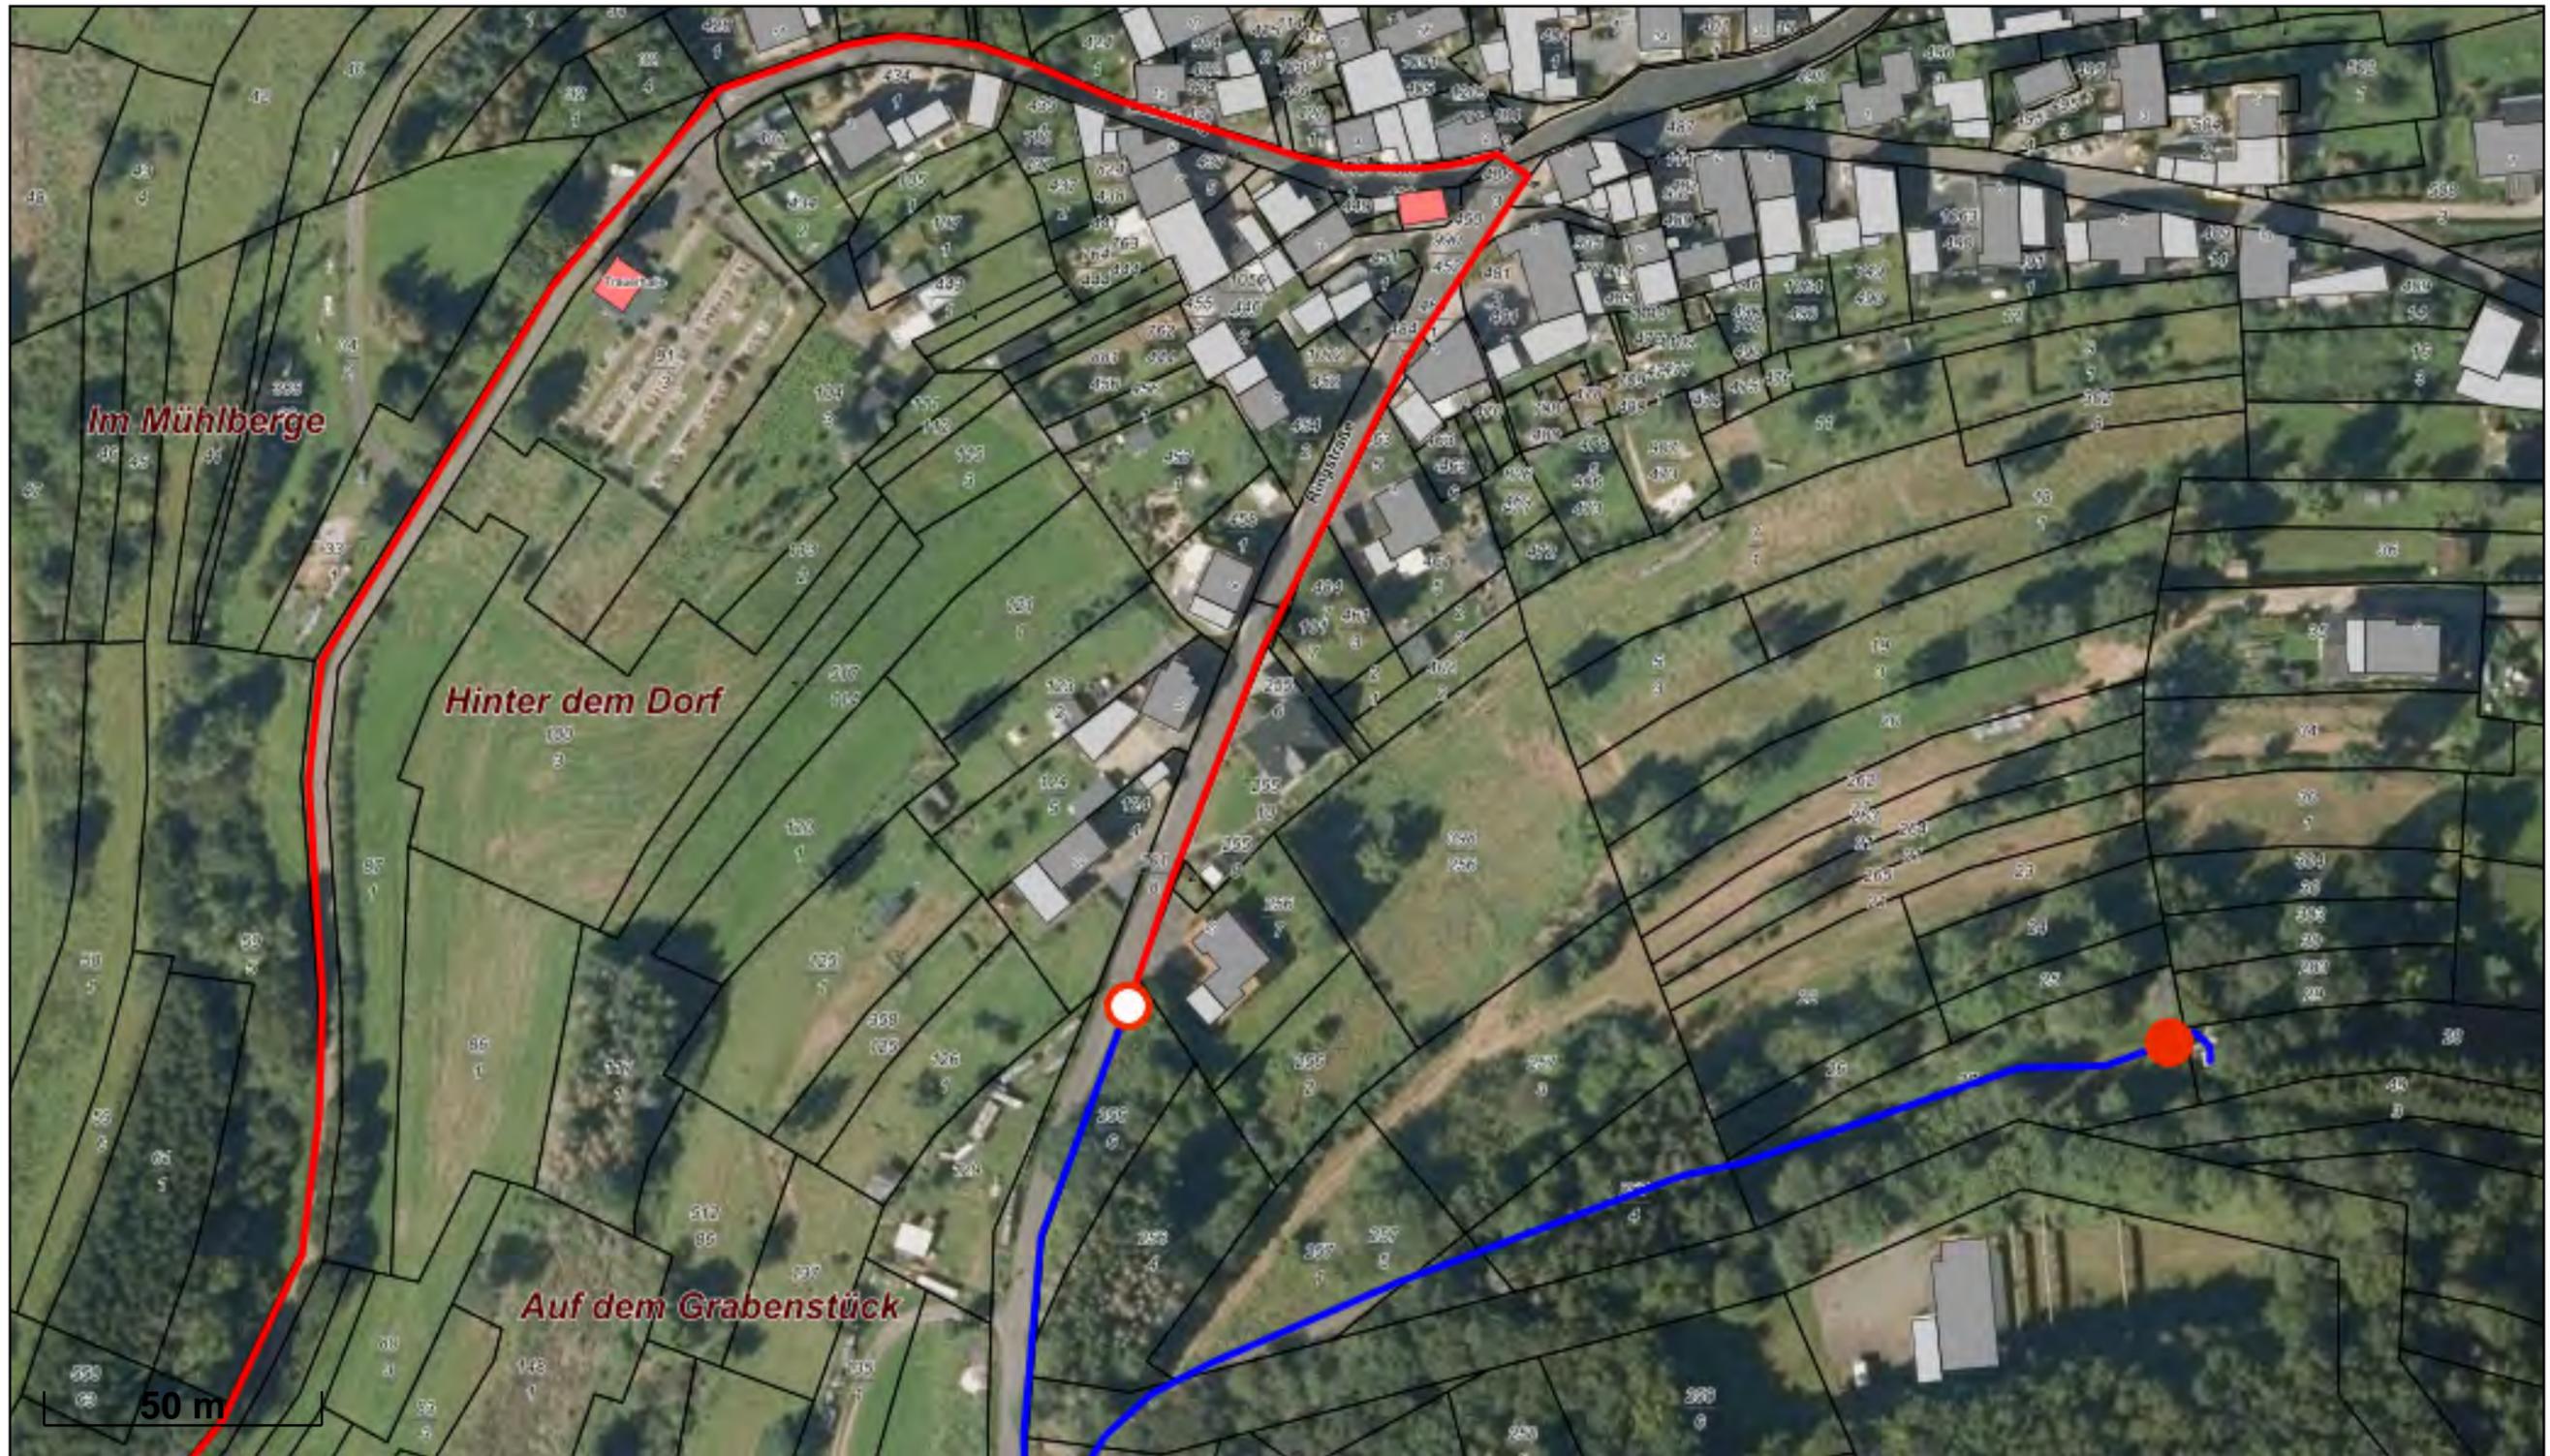

Legende

- Tiefbau
- vorh. Rohrtrasse
- oberirdisch
- zur Info / andere SM-Nr.

- Neues Gehäusen
- Bestandsgehäusen

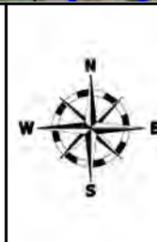

AT/Vh-Bez.:	Bermel - Neubau einer Telekommunikationslinie zum Funkmast	SM-Nr.:	207142243		
TI NL:	Südwest				
PTI:	14				
ONB:	2657	AsB:	1		
		VsB:		Sicht:	Detailplan
		Planer:	Mario Groß	Maßstab:	1:1000
		Datum:	31.03.2022	Blatt:	12 von 13