


- Achse 2 -

H	=	250.00 m
T	=	34.7 m
f	=	0.02 m
km	=	0+013.00
h TS	=	486.16 m
K-Wert	=	2.50

H	=	50.00 m
T	=	1.12 m
f	=	0.01 m
km	=	0+004.00
h TS	=	486.34 m
K-Wert	=	0.50


ohne Ausrundung	
km	0+000.00
h TS	= 486.24 m
K-Wert	= 0.00

ohne Ausrundung	
km	0+027.00
h TS	= 486.27 m
K-Wert	= 0.00

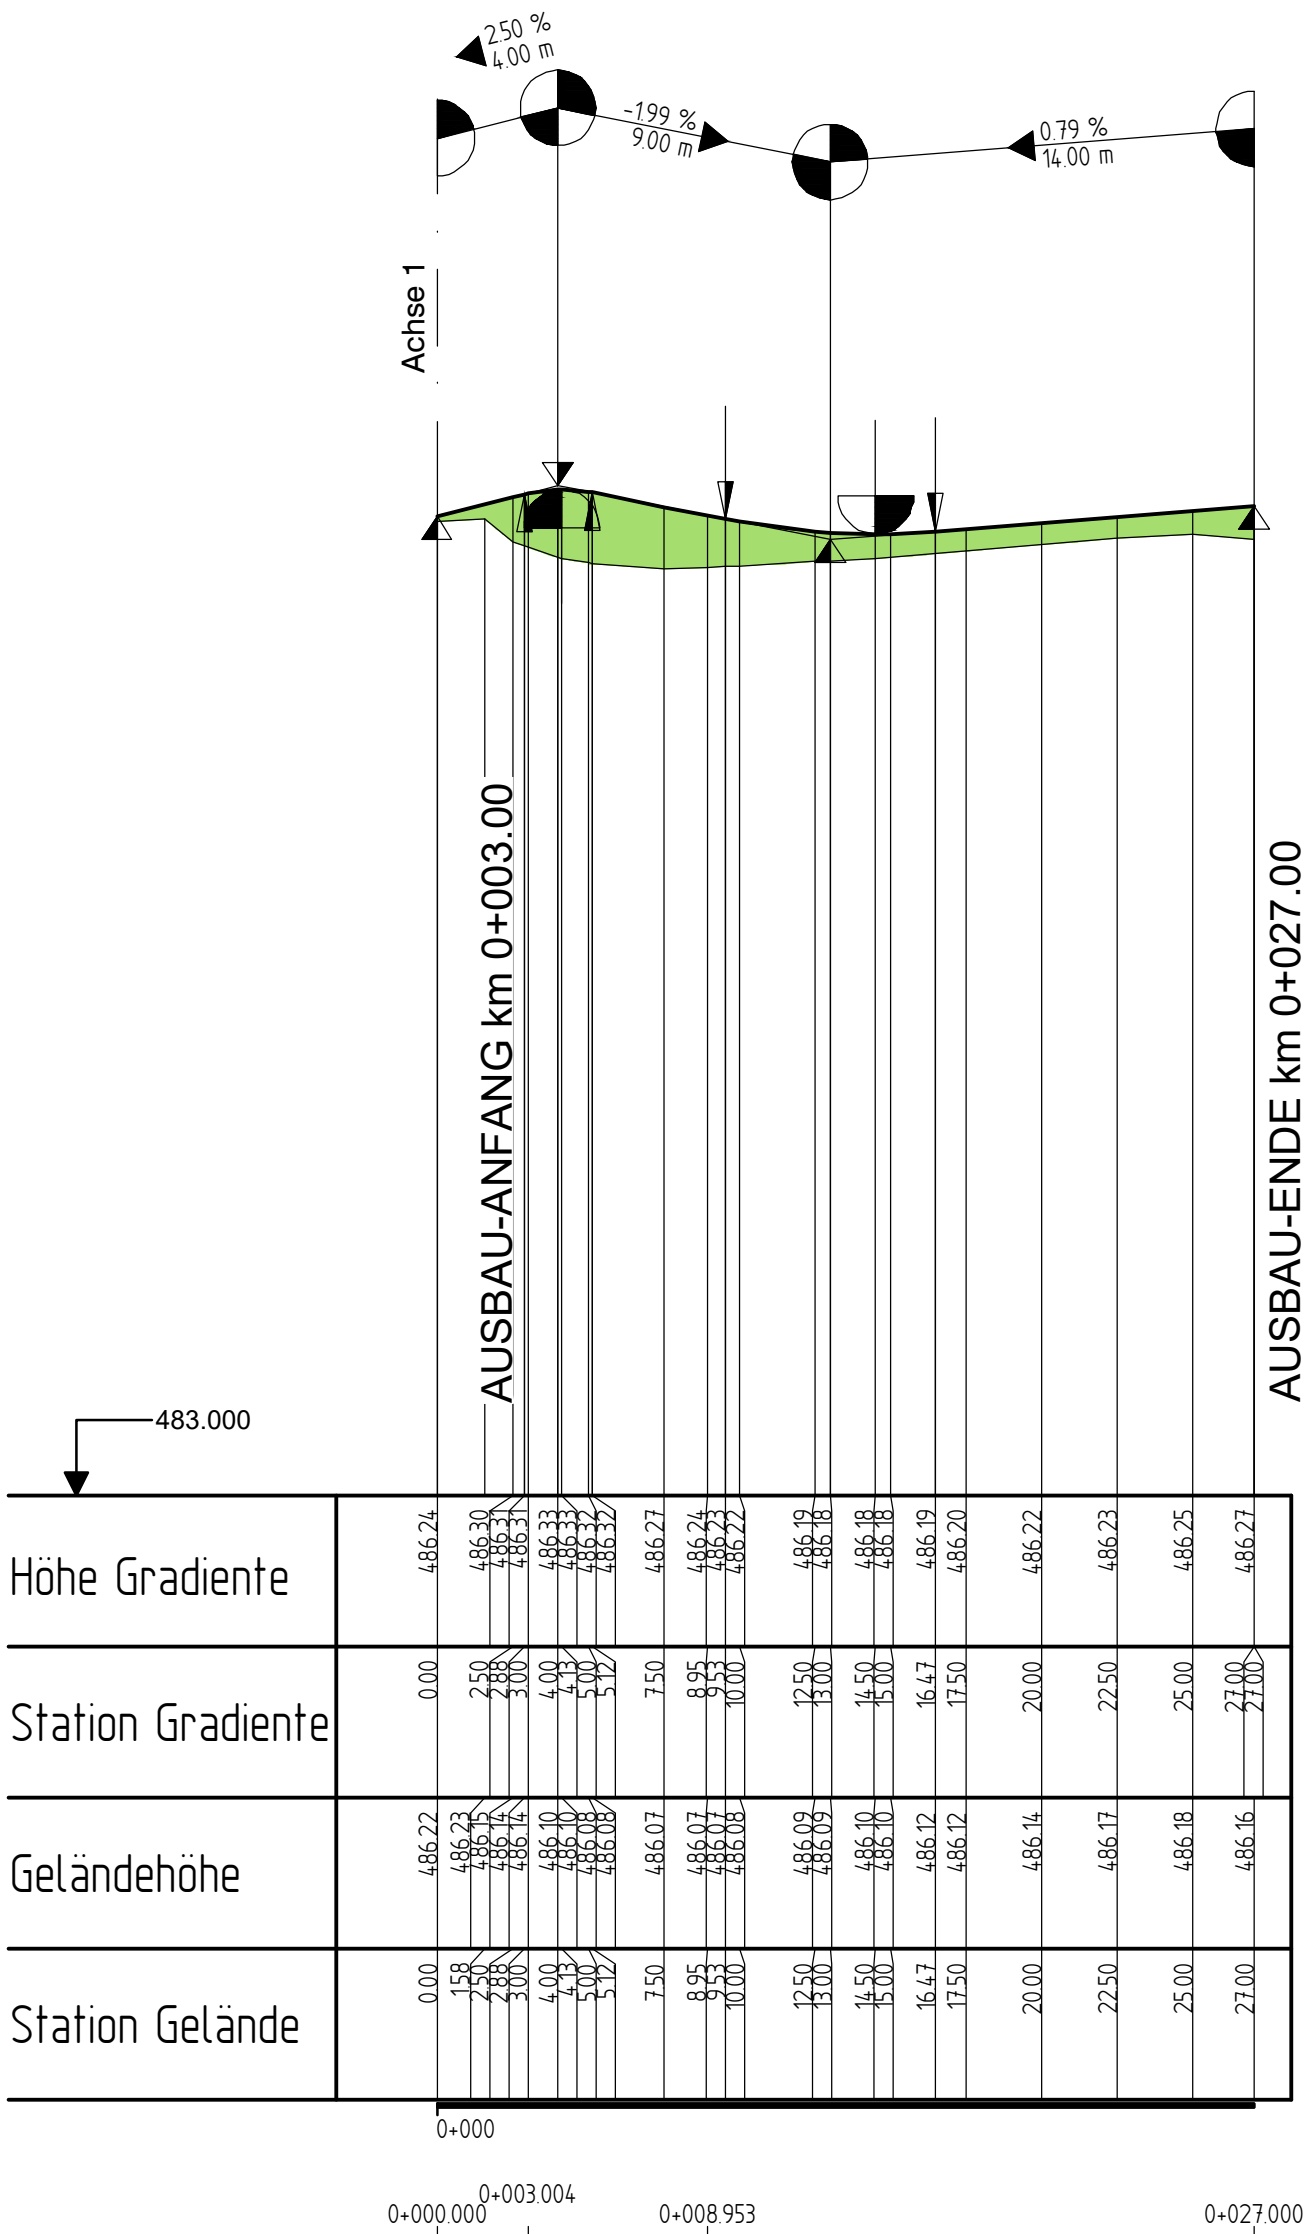

Krümmung
100/R (cm)

Rechtskurve
Linkskurve

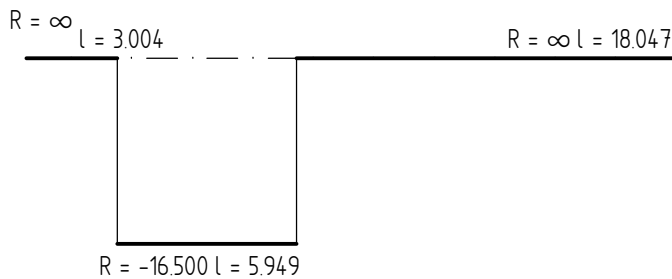


Querneigung
10 %/cm Zeichnung

Rand links -1
Rand rechts 1



Der Inhalt dieser Planunterlage ist gemäß
DIN ISO 16016 urheberrechtlich geschützt.
Ingenieurgesellschaft Dr. Siekmann + Partner mbH

ZEICHENERKLÄRUNG

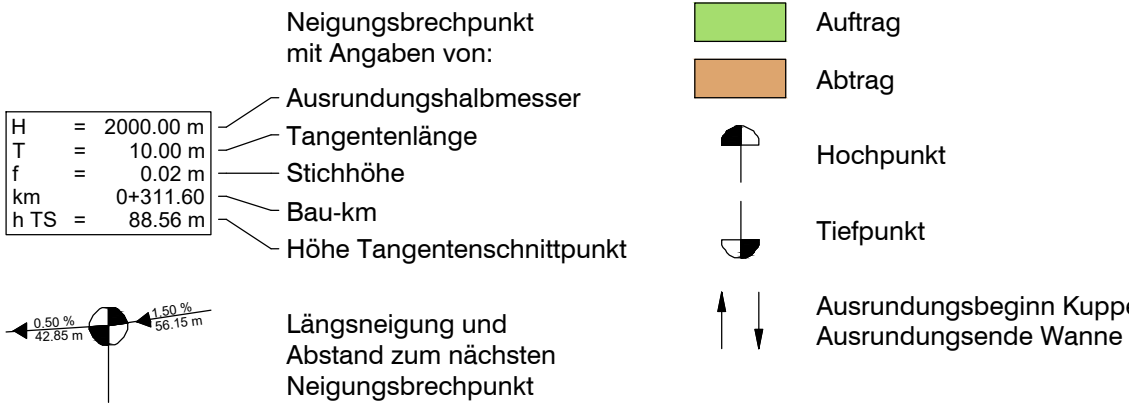

INDEX	ART DER ÄNDERUNG	DATUM	GEZ.	GEPR.
Projekt: Straßenausbau gepl. Nbg. "Auf Sinnen" einschl. Verlängerung Stichstraße "Auf der Hinterheck"				
Ingenieurgesellschaft Dr. Siekmann + Partner mbH				
Ortsgemeinde BOOS				
Planbezeichnung: LÄNGSSCHNITT 2				
- Achse 2 -				
Bearb.: Monnerjahn	Datum: 26.01.2022	VORPLANUNG		Maßstab: 1 : 250 / 25
Gez.: Roth	Pr. Nr.: 20 226			
Gepr.: Schmutzler	Anl. Nr.: 3			
Der Bauherr:		Aufgestellt, den 26.01.2022		