


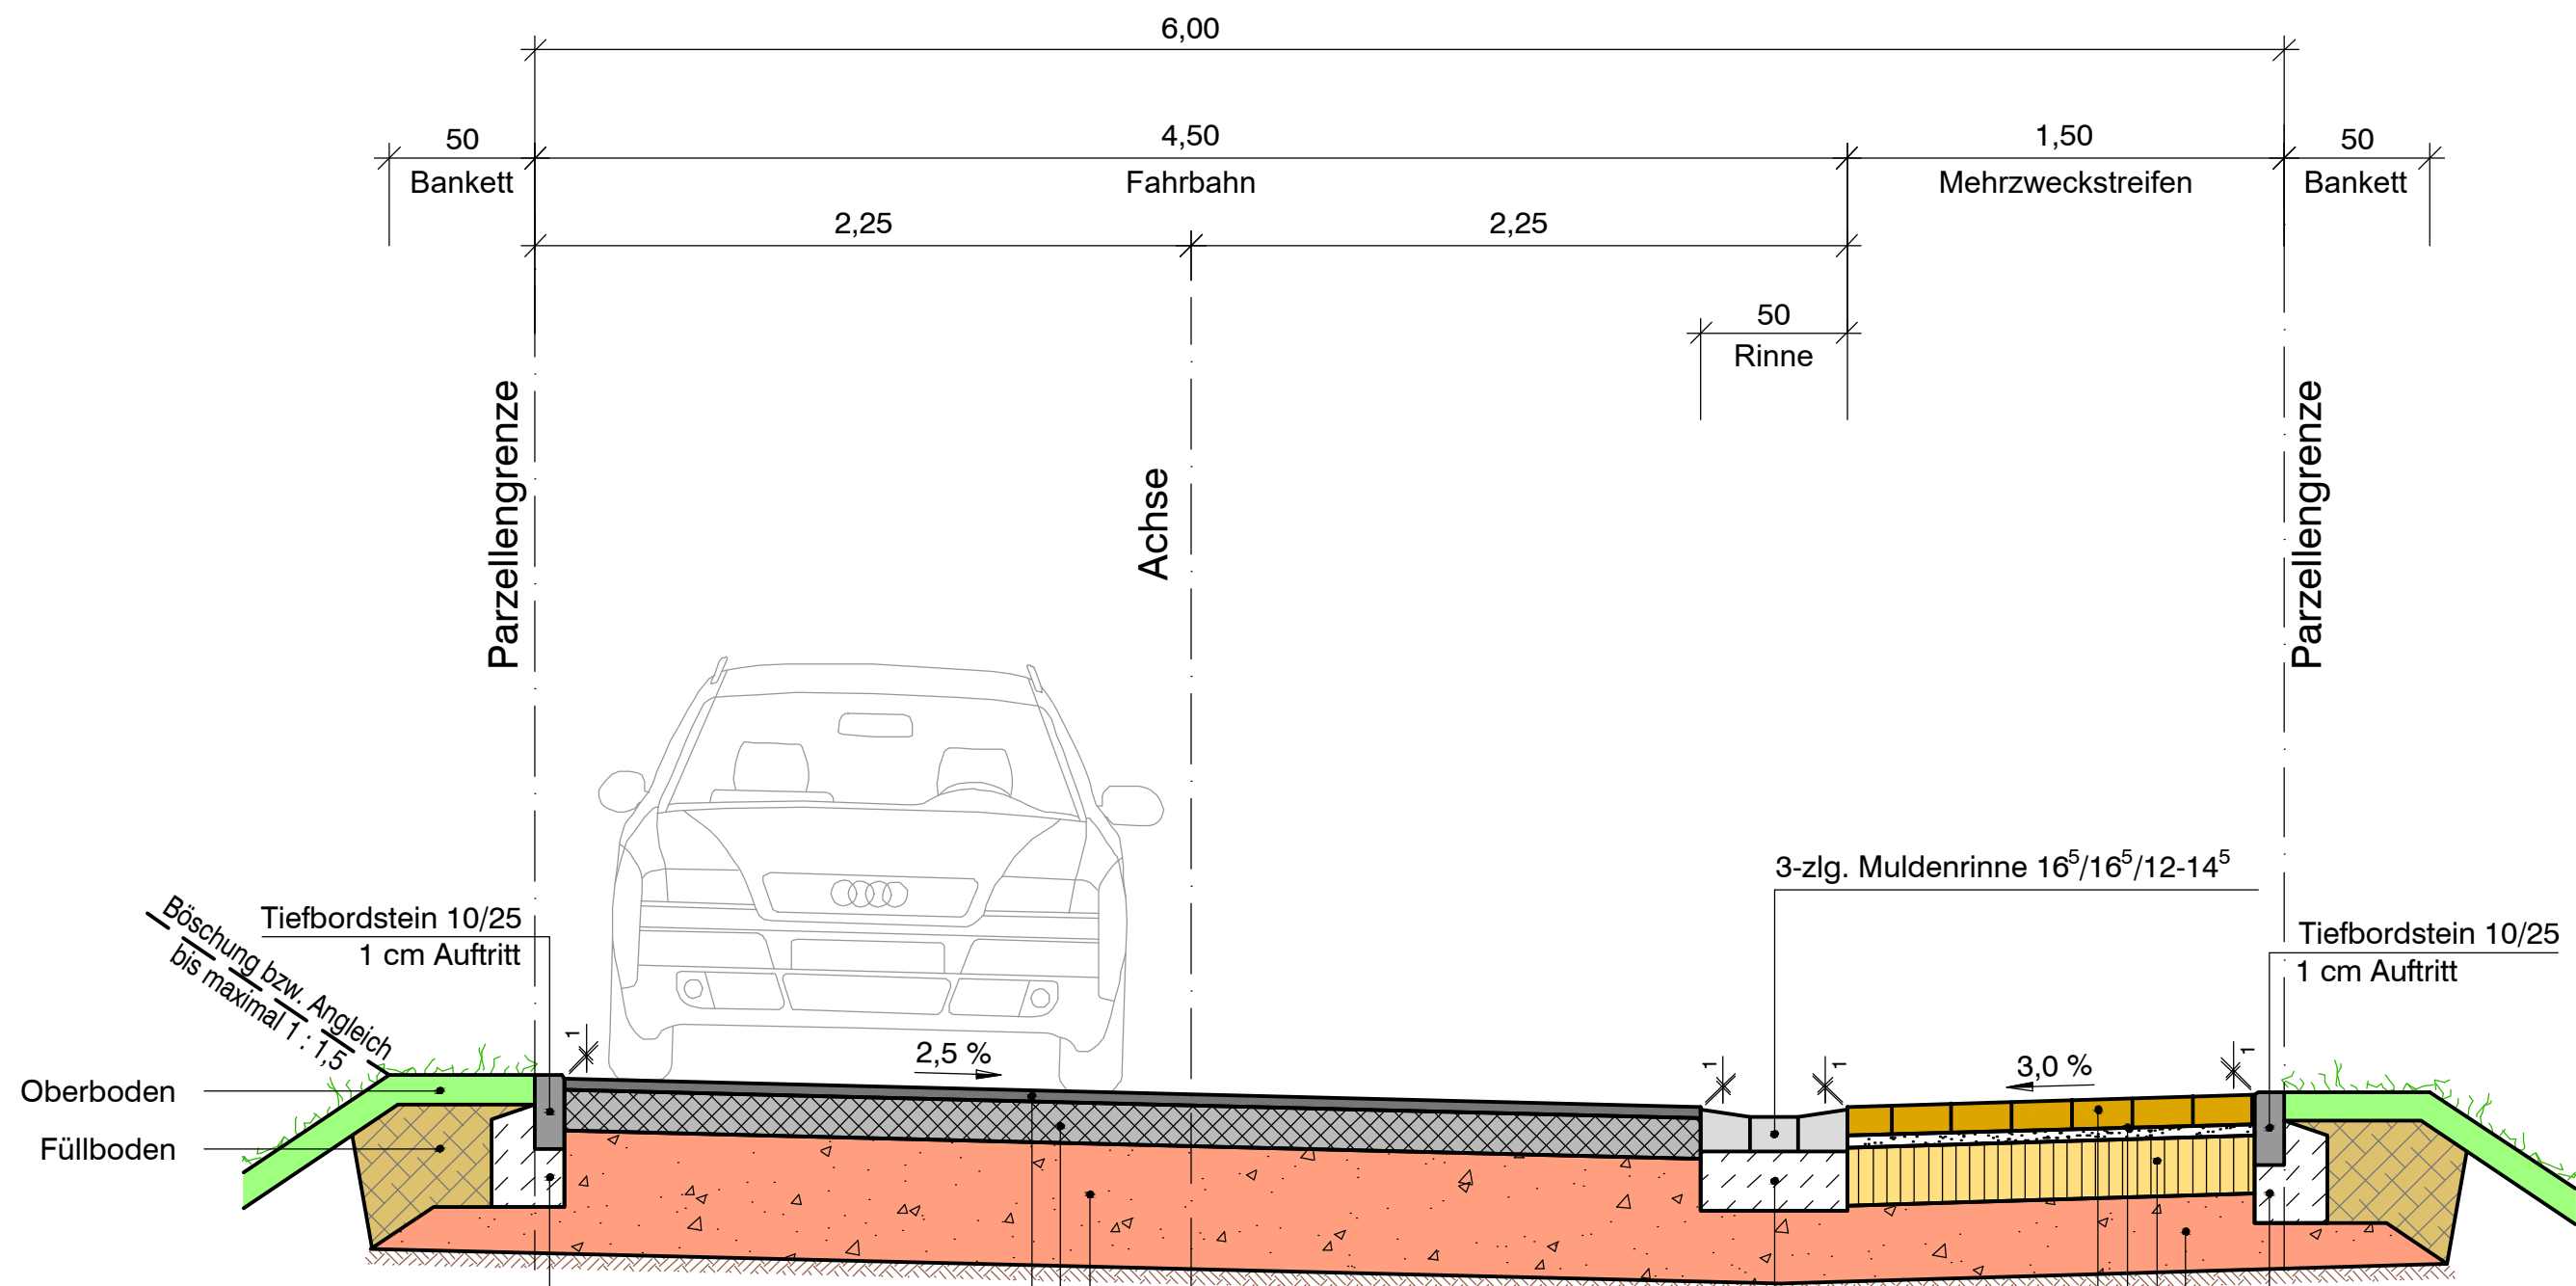

Aufbau nach RStO 12
Belastungsklasse Bk1.0, Tafel 1, Zeile 1

Asphaltdeckschicht	AC 08 DN	4,0 cm
Asphalttragschicht	AC 32 TN	14,0 cm
Frostschuttschicht	0/32-0/45	42,0 cm
Gesamtaufbaustärke		60,0 cm


auf tragfähigem Untergrund

Aufbau nach RStO 12
Belastungsklasse Bk1.0, Tafel 3, Zeile 1

Betonsteinpflaster		10,0 cm
Splitt-/Sandbettung	0/05	4,0 cm
Schottertragschicht	0/32	20,0 cm
Frostschuttschicht	0/32-0/45	26,0 cm
Gesamtaufbaustärke		60,0 cm

auf tragfähigem Untergrund

Der Inhalt dieser Planunterlage ist gemäß
DIN ISO 16016 urheberrechtlich geschützt.
Ingenieurgesellschaft Dr. Siekmann + Partner mbH

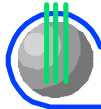INDEX	ART DER ÄNDERUNG	DATUM	GEZ.	GEPR.
Projekt: Straßenausbau gepl. Nbg. "Auf Sinnen" einschl. Verlängerung Stichstraße "Auf der Hinterheck"				
 Ingenieurgesellschaft Dr. Siekmann + Partner mbH		56743 Thür • Segbachstraße 9 • Tel.: 02652/93937-0 55469 Simmern • Koblenzer Straße 5-7 • Tel.: 06761/9186-0 56457 Westerburg • An der Hofwiese 13 • Tel.: 02663/9422-0		
Ortsgemeinde <u>BOOS</u>				
Planbezeichnung: <u>REGELQUERSCHNITT 1</u>				
Bearb.: Monnerjahn	Datum: 26.01.2022	V O R P L A N U N G	Maßstab:	
Gez.: Roth	Pr. Nr.: 20 226		1 : 25	
Gepr.: Schmutzler	Anl. Nr.: 6			
Der Bauherr:		Aufgestellt, den 26.01.2022		