


Regelquerschnitt "Variante 2", M: 1:25

Belastungsklasse 0,3

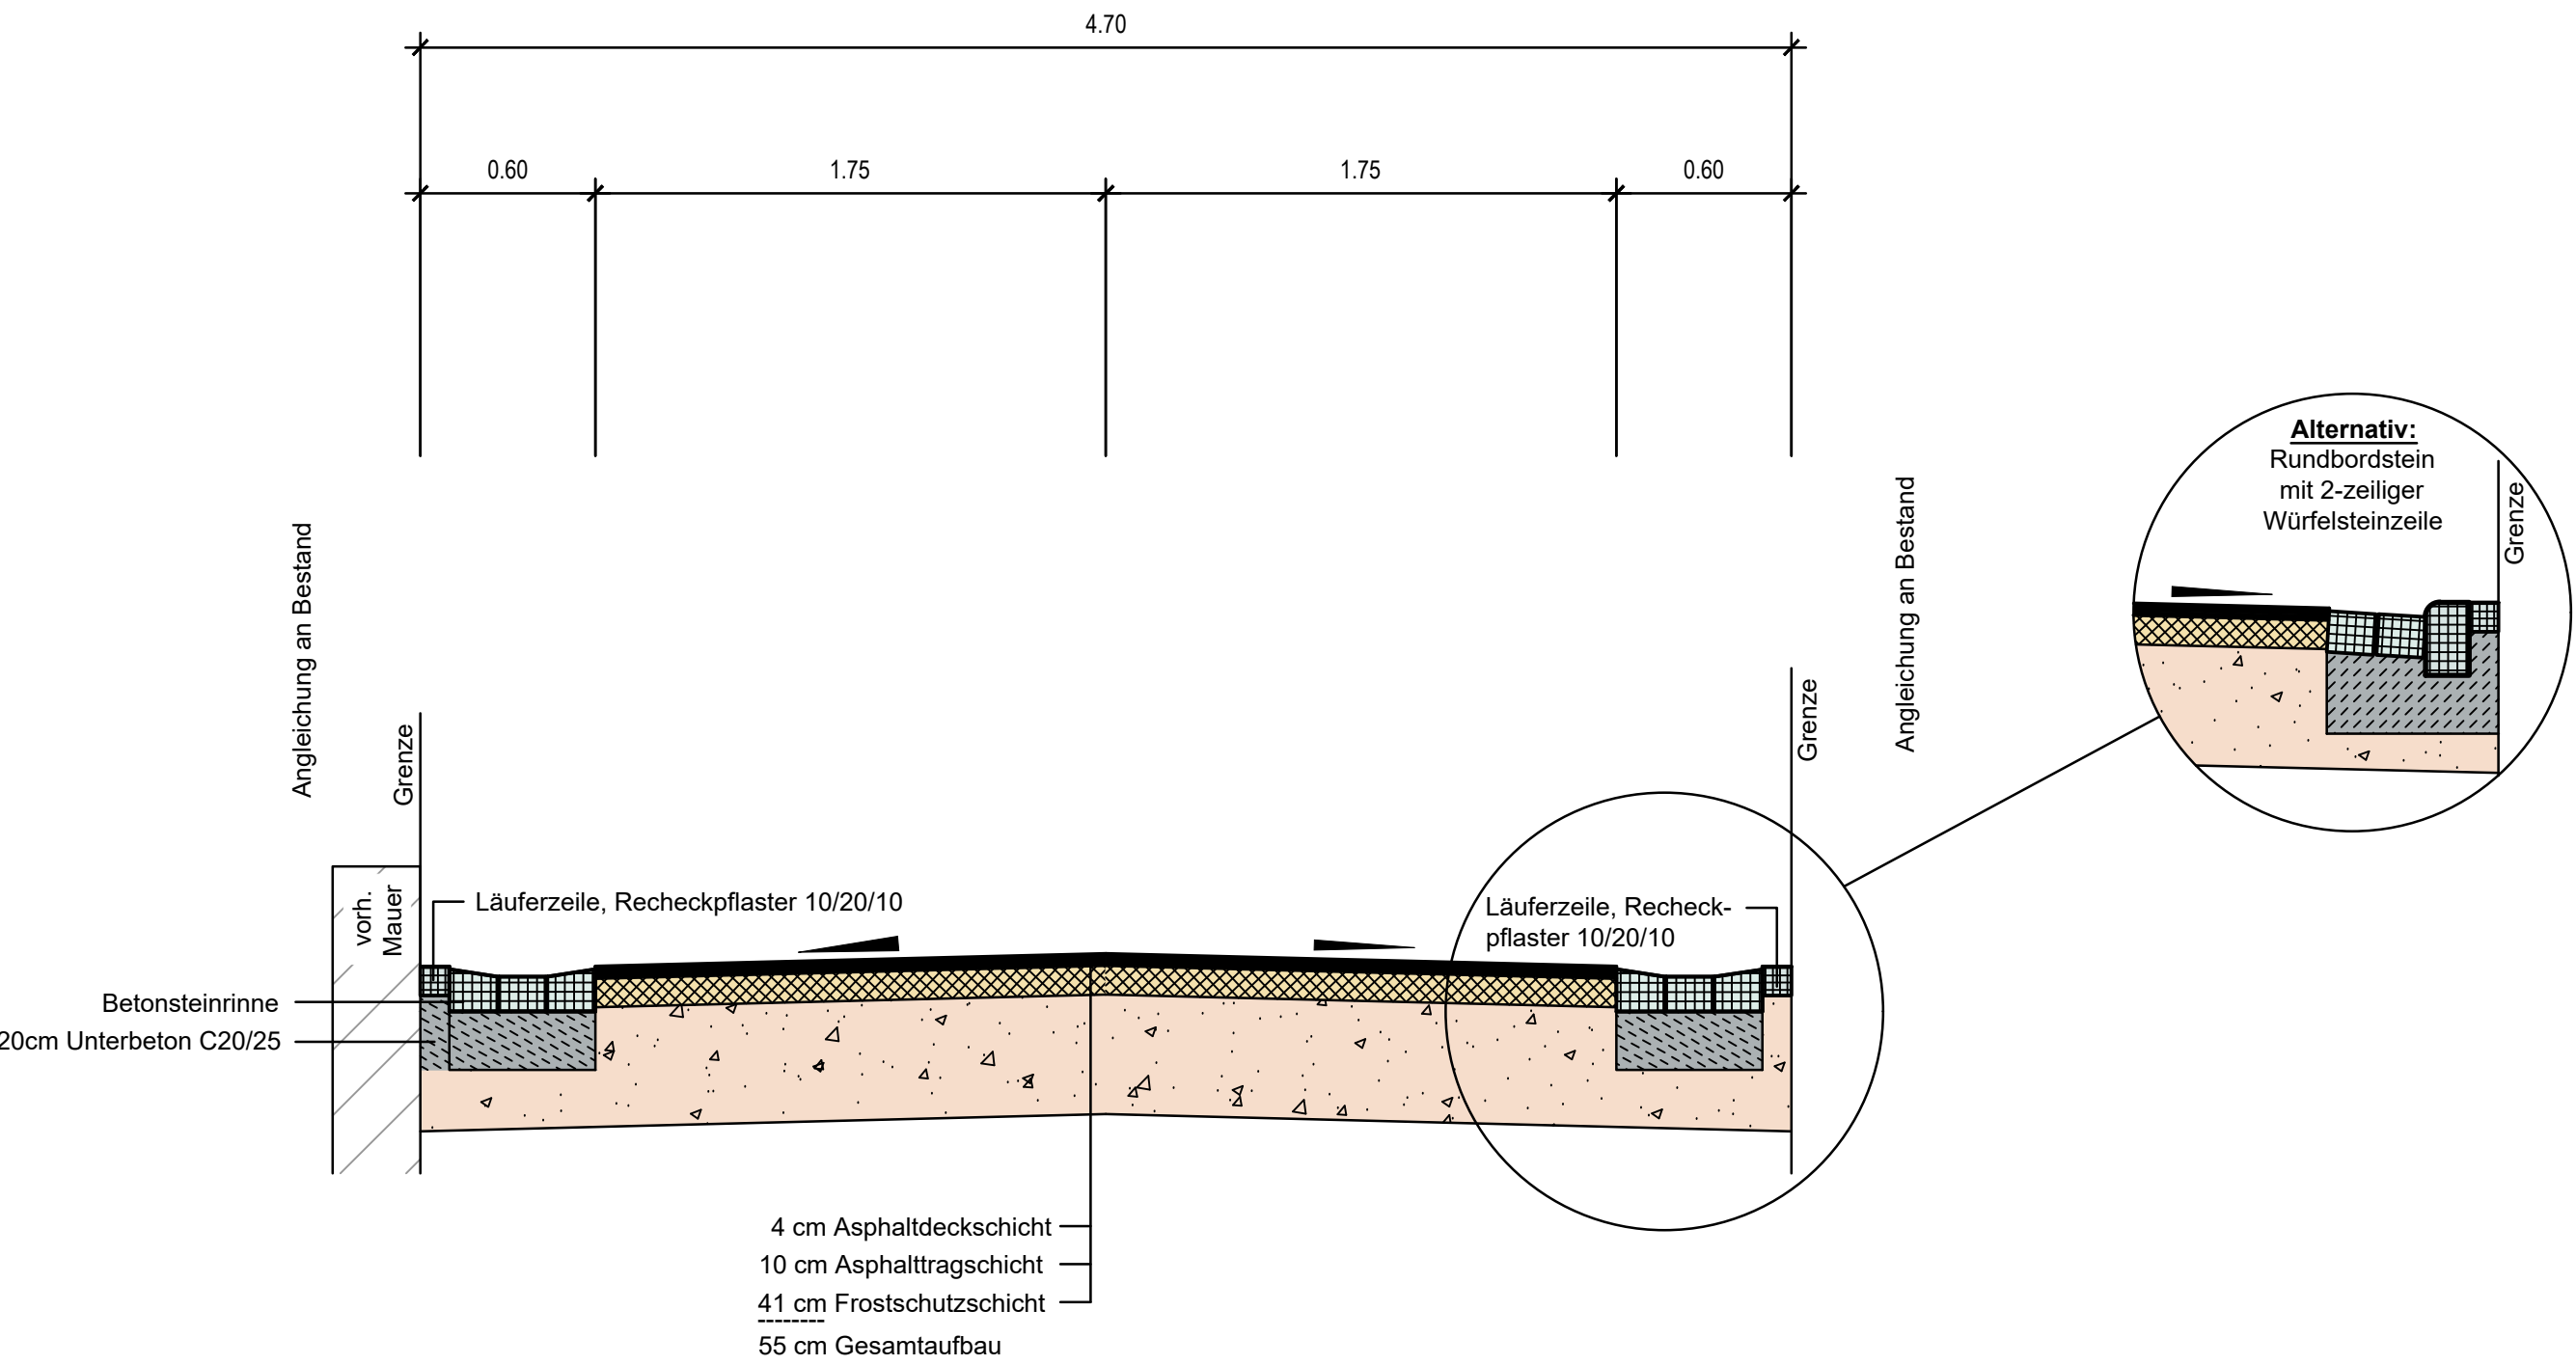

ID	ÄNDERUNG	DATUM	NAME

Ortsgemeinde Kottenheim				
PROJEKT		Am Wingertsberg Straßenplanung		
Vorplanung				
PLANART		Regelquerschnitt "Variante 2"		
Maßstab	1:25			
Plannummer	3.2			
Blattgröße	297,00x580,00/ 0,17qm			
Datum	November 2021			
Planident	2879_rq			
			DATUM	NAME
		bearb.:	Nov. 2021	L.E.
		gez.:	Nov. 2021	L.E.
		geprüft:	Nov. 2021	

FASSBENDER WEBER INGENIEURE PartGmbB

Dipl.-Ing. (FH) M. Faßbender

Dipl.-Ing. A. Weber

Brohltalstraße 10
56656 Brohl-Lützing

Tel.: 02633/4562-0
Fax: 02633/456277

E-Mail: info@fassbender-weber-ingenieure.de
Internet: www.fassbender-weber-ingenieure.de

