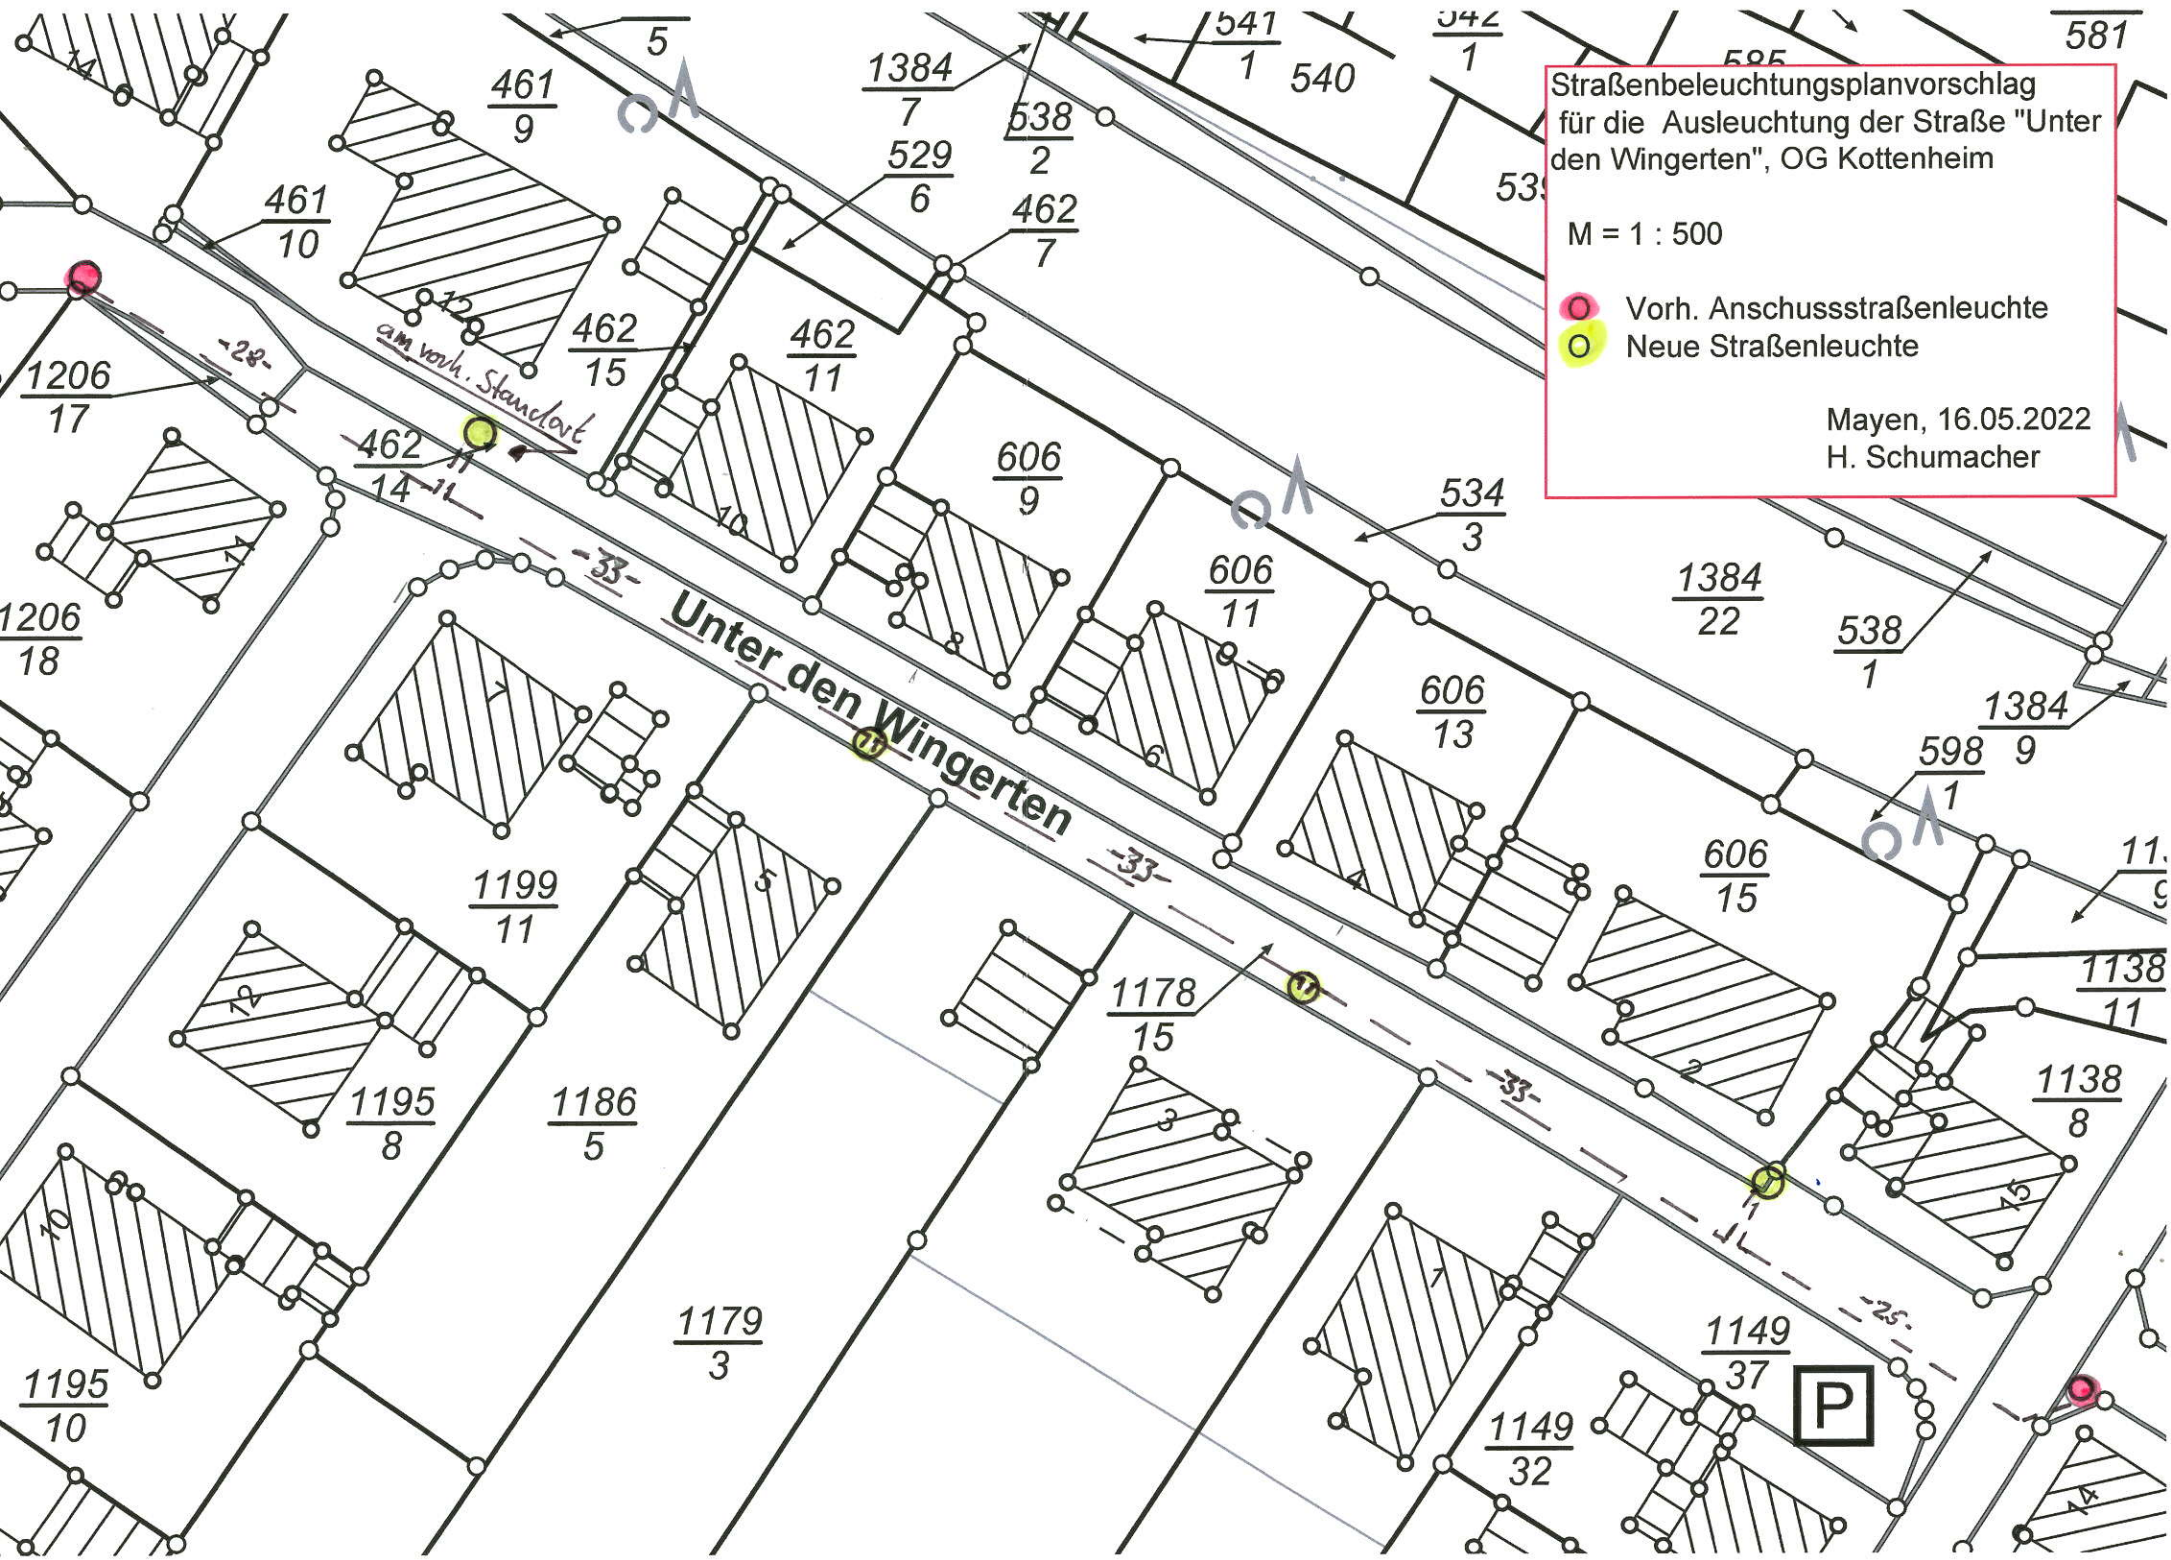
Straßenbeleuchtungsplanvorschlag
für die Ausleuchtung der Straße "Unter den Wingerten", OG Kottenheim
M = 1 : 500
Vorh. Anschussstraßenleuchte
Neue Straßenleuchte
Mayen, 16.05.2022
H. Schumacher
Unter den Wingerten
-33-
-28-
-25-
am vorh. Standort
461 9
461 10
462 15
462 11
462 14
462 7
529 6
538 2
1384 7
541 1
540
542 1
581
534 3
606 9
606 11
606 13
606 15
1384 22
538 1
598 1
1384 9
1206 17
1206 18
1199 11
1195 8
1186 5
1178 15
1138 11
1138 8
1179 3
1195 10
1149 37
1149 32
P