
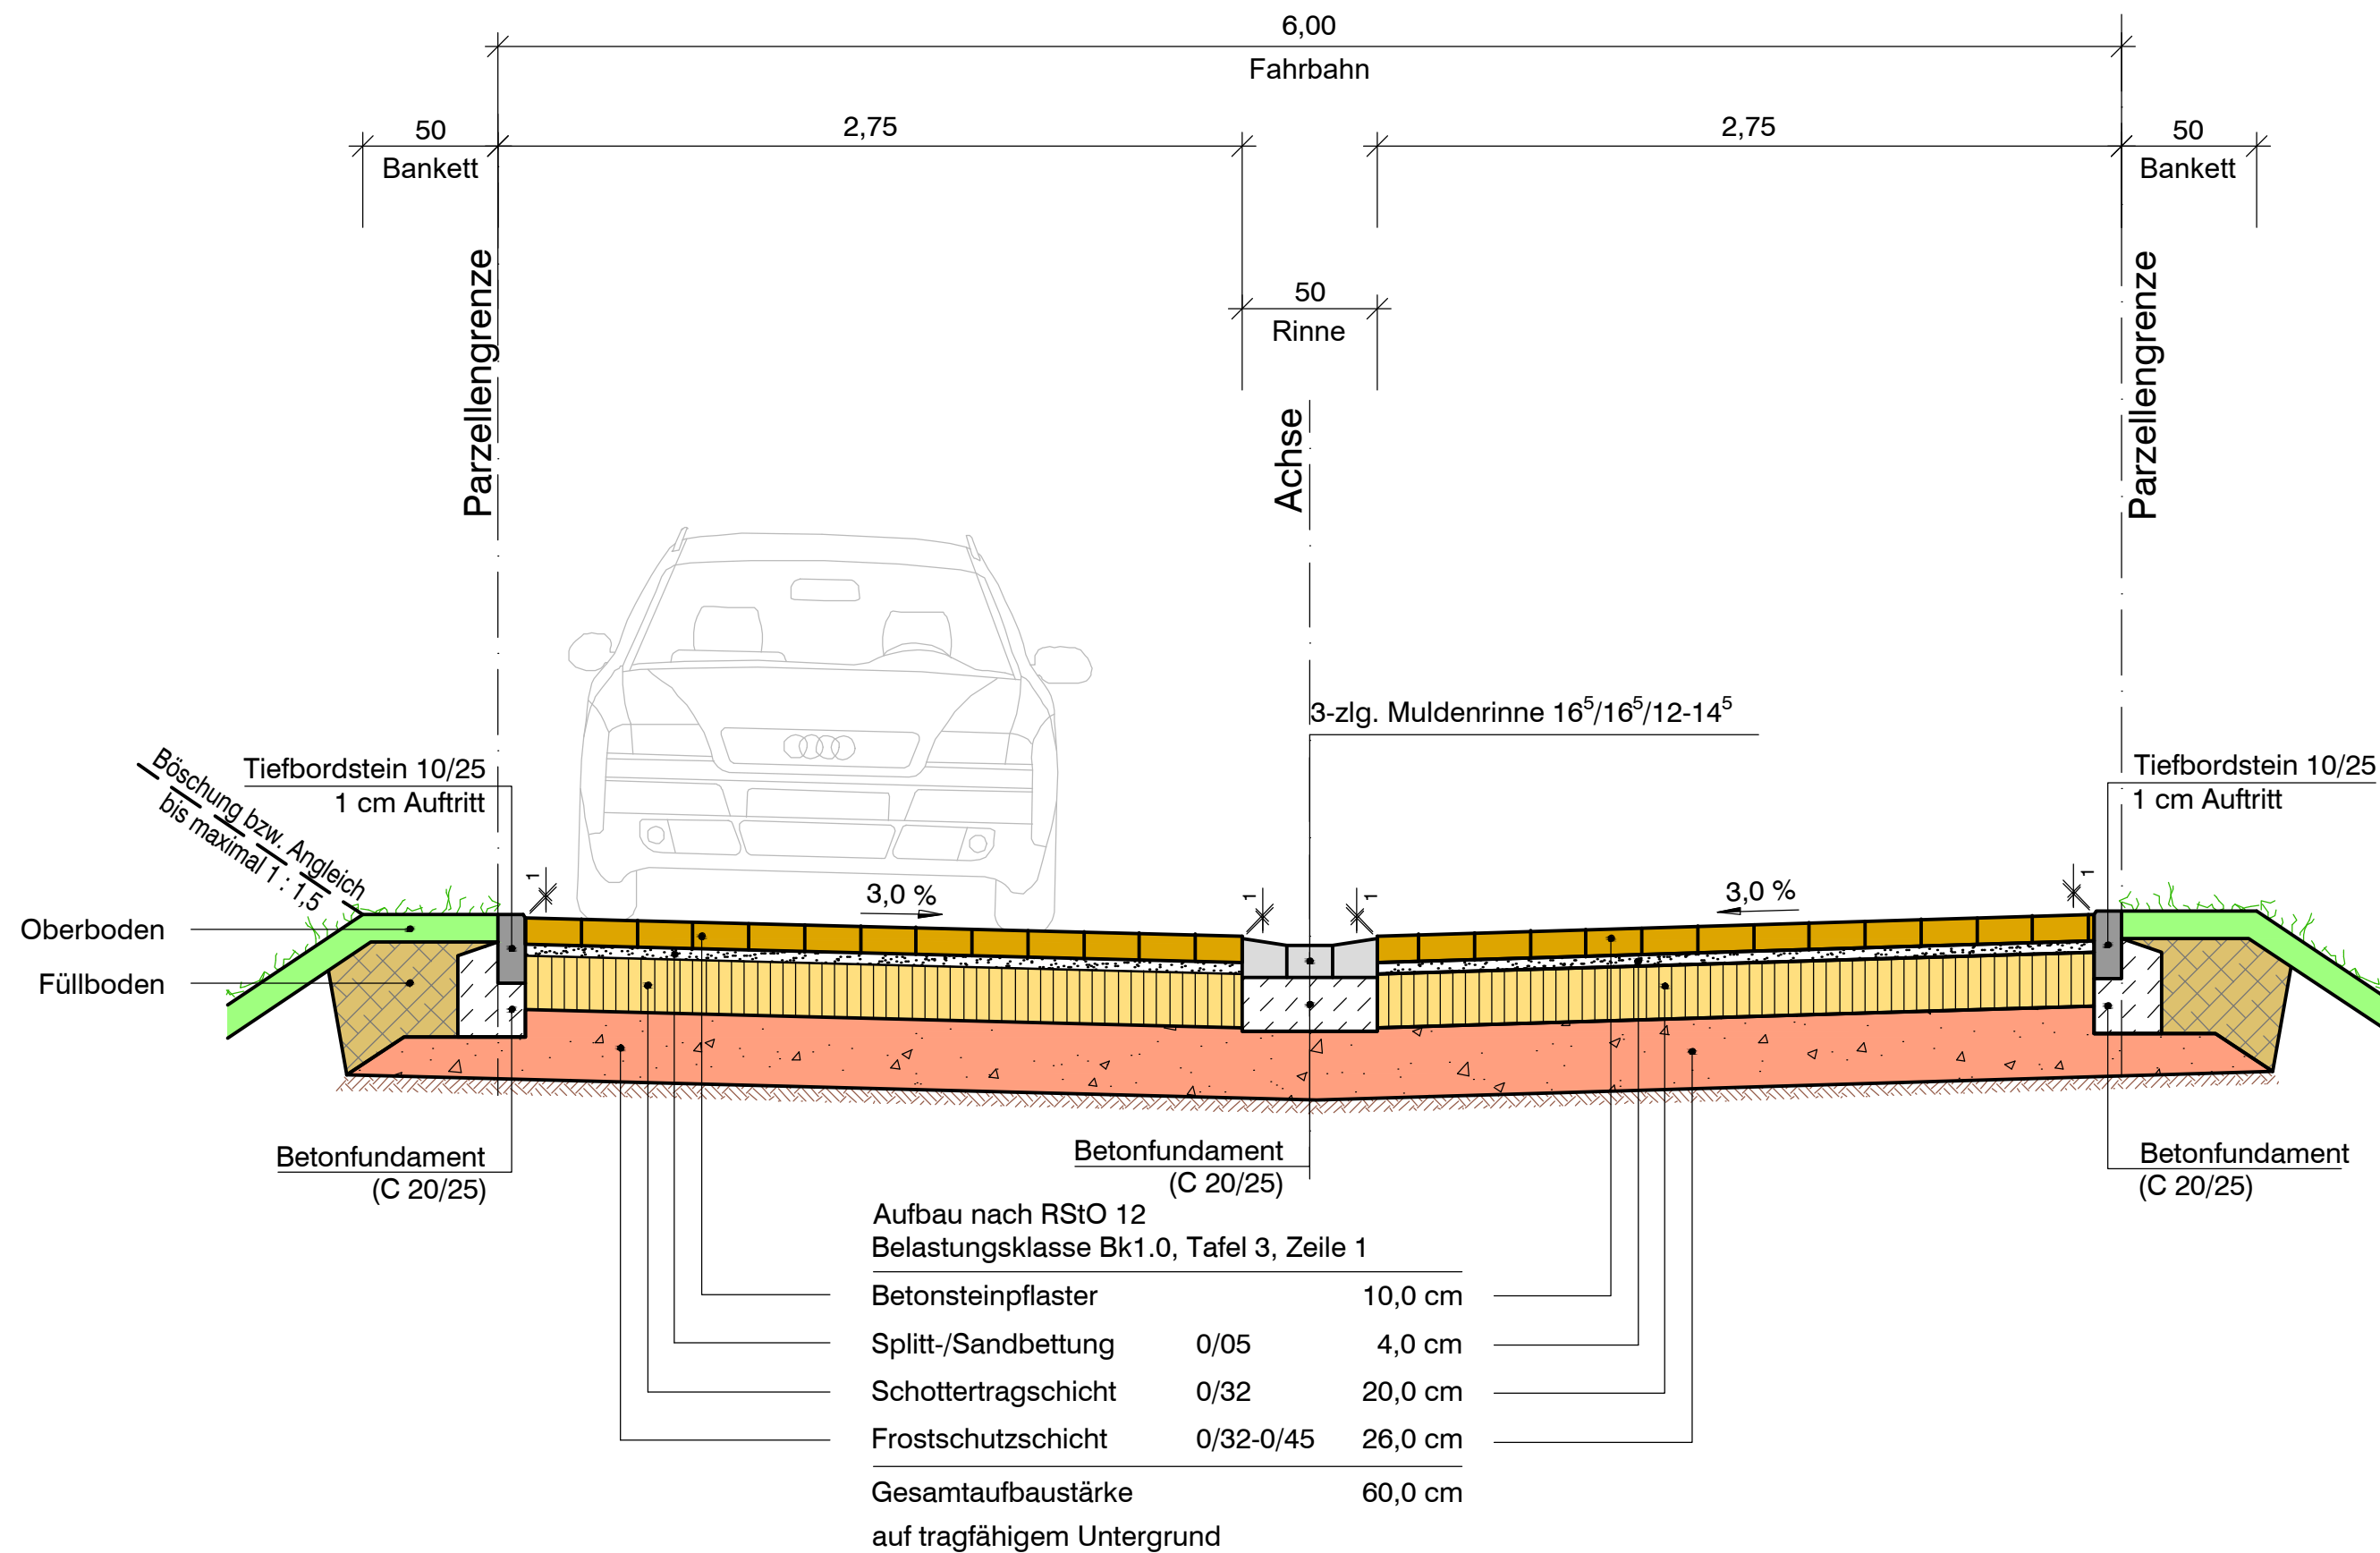


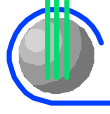

Der Inhalt dieser Planunterlage ist gemäß
DIN ISO 16016 urheberrechtlich geschützt.
Ingenieurgesellschaft Dr. Siekmann + Partner mbH

Vorabzug

Stand: 10.08.2022

INDEX	ART DER ÄNDERUNG	DATUM	GEZ.	GEPR.
Projekt: Neubaugebiet "Auf der Heide" (1.Erweiterung), OT Wanderath				
Ingenieurgesellschaft Dr. Siekmann + Partner mbH 56743 Thür • Segbachstraße 9 • Tel.: 02652/93937-0 55469 Simmern • Koblenzer Straße 5-7 • Tel.: 06761/9186-0 56457 Westerburg • An der Hofwiese 13 • Tel.: 02663/9422-0				
Ortsgemeinde BAAR				
Planbezeichnung: AUSBAUQUERSCHNITT 1 - Erschließungsstraße mit Pflaster/Mittelrinne -				
Bearb.: Monnerjahn	Datum: xx.08.2022	VORPLANUNG		Maßstab:
Gez.: Monnerjahn	Pr. Nr.: 20 280			1 : 25
Gepr.: Schmutzler	Anl. Nr.: 2			
Der Bauherr:		Aufgestellt, den		