


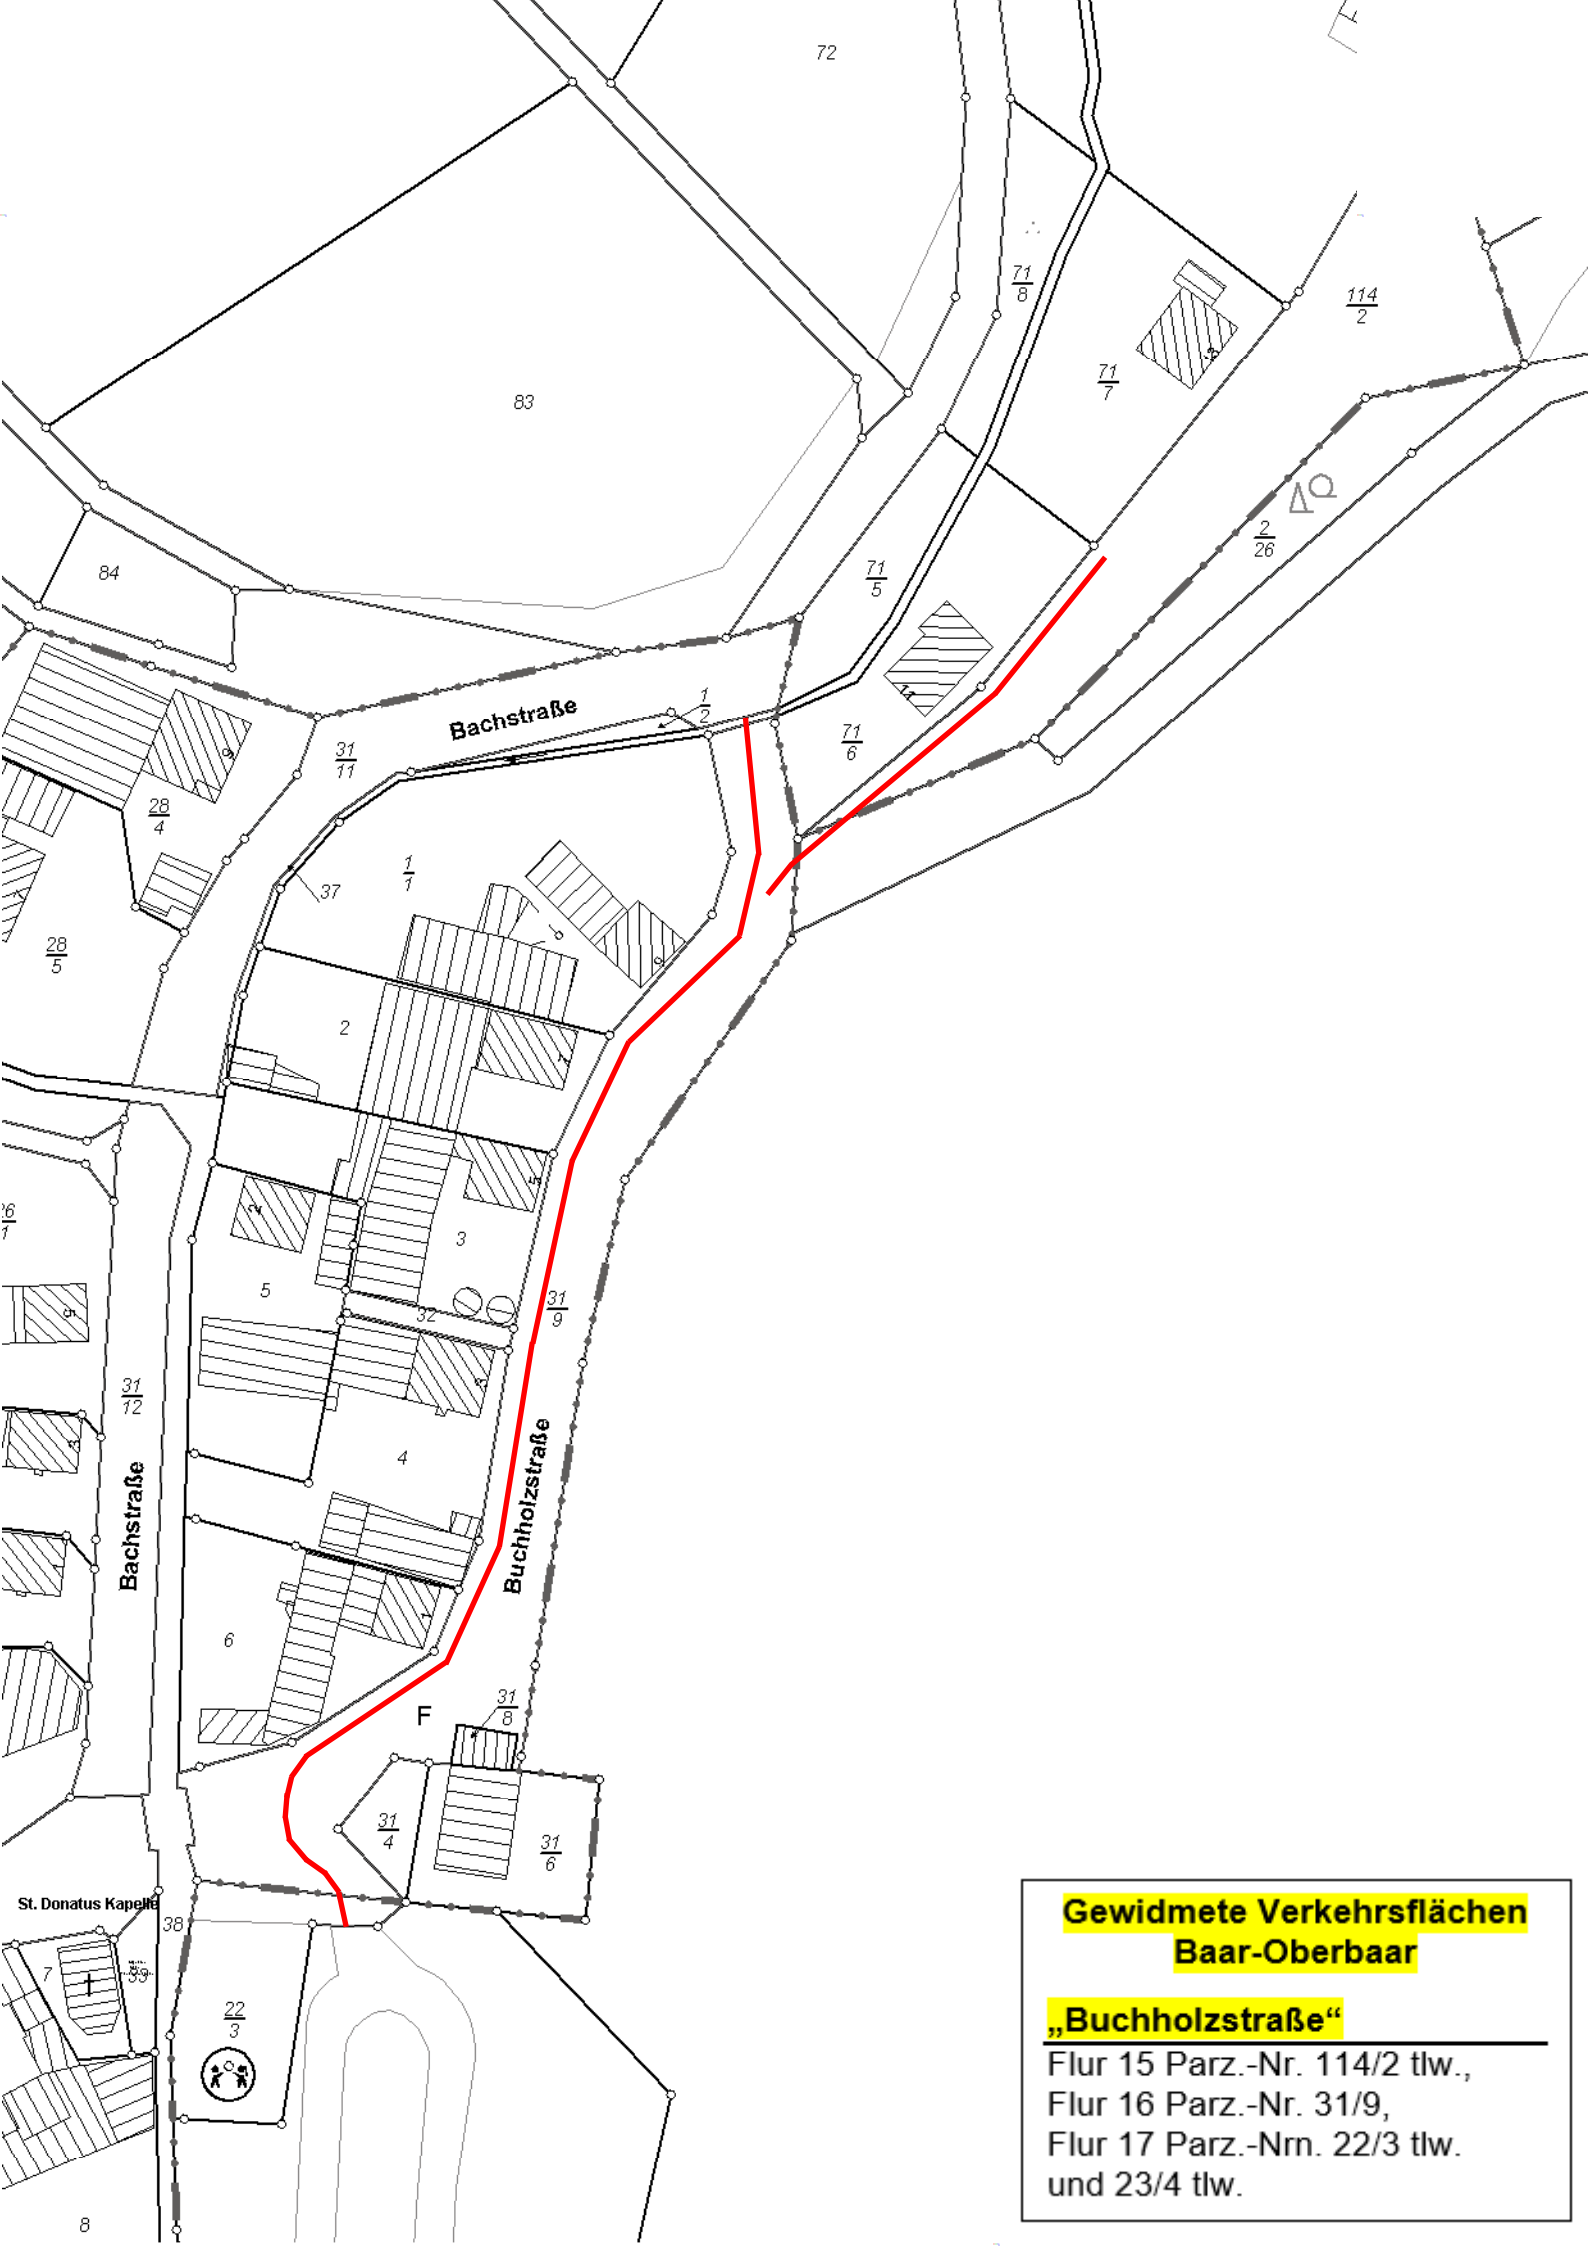

**Gewidmete Verkehrsflächen
Baar-Oberbaar**

„Buchholzstraße“

Flur 15 Parz.-Nr. 114/2 tlw.,
Flur 16 Parz.-Nr. 31/9,
Flur 17 Parz.-Nrn. 22/3 tlw.
und 23/4 tlw.