


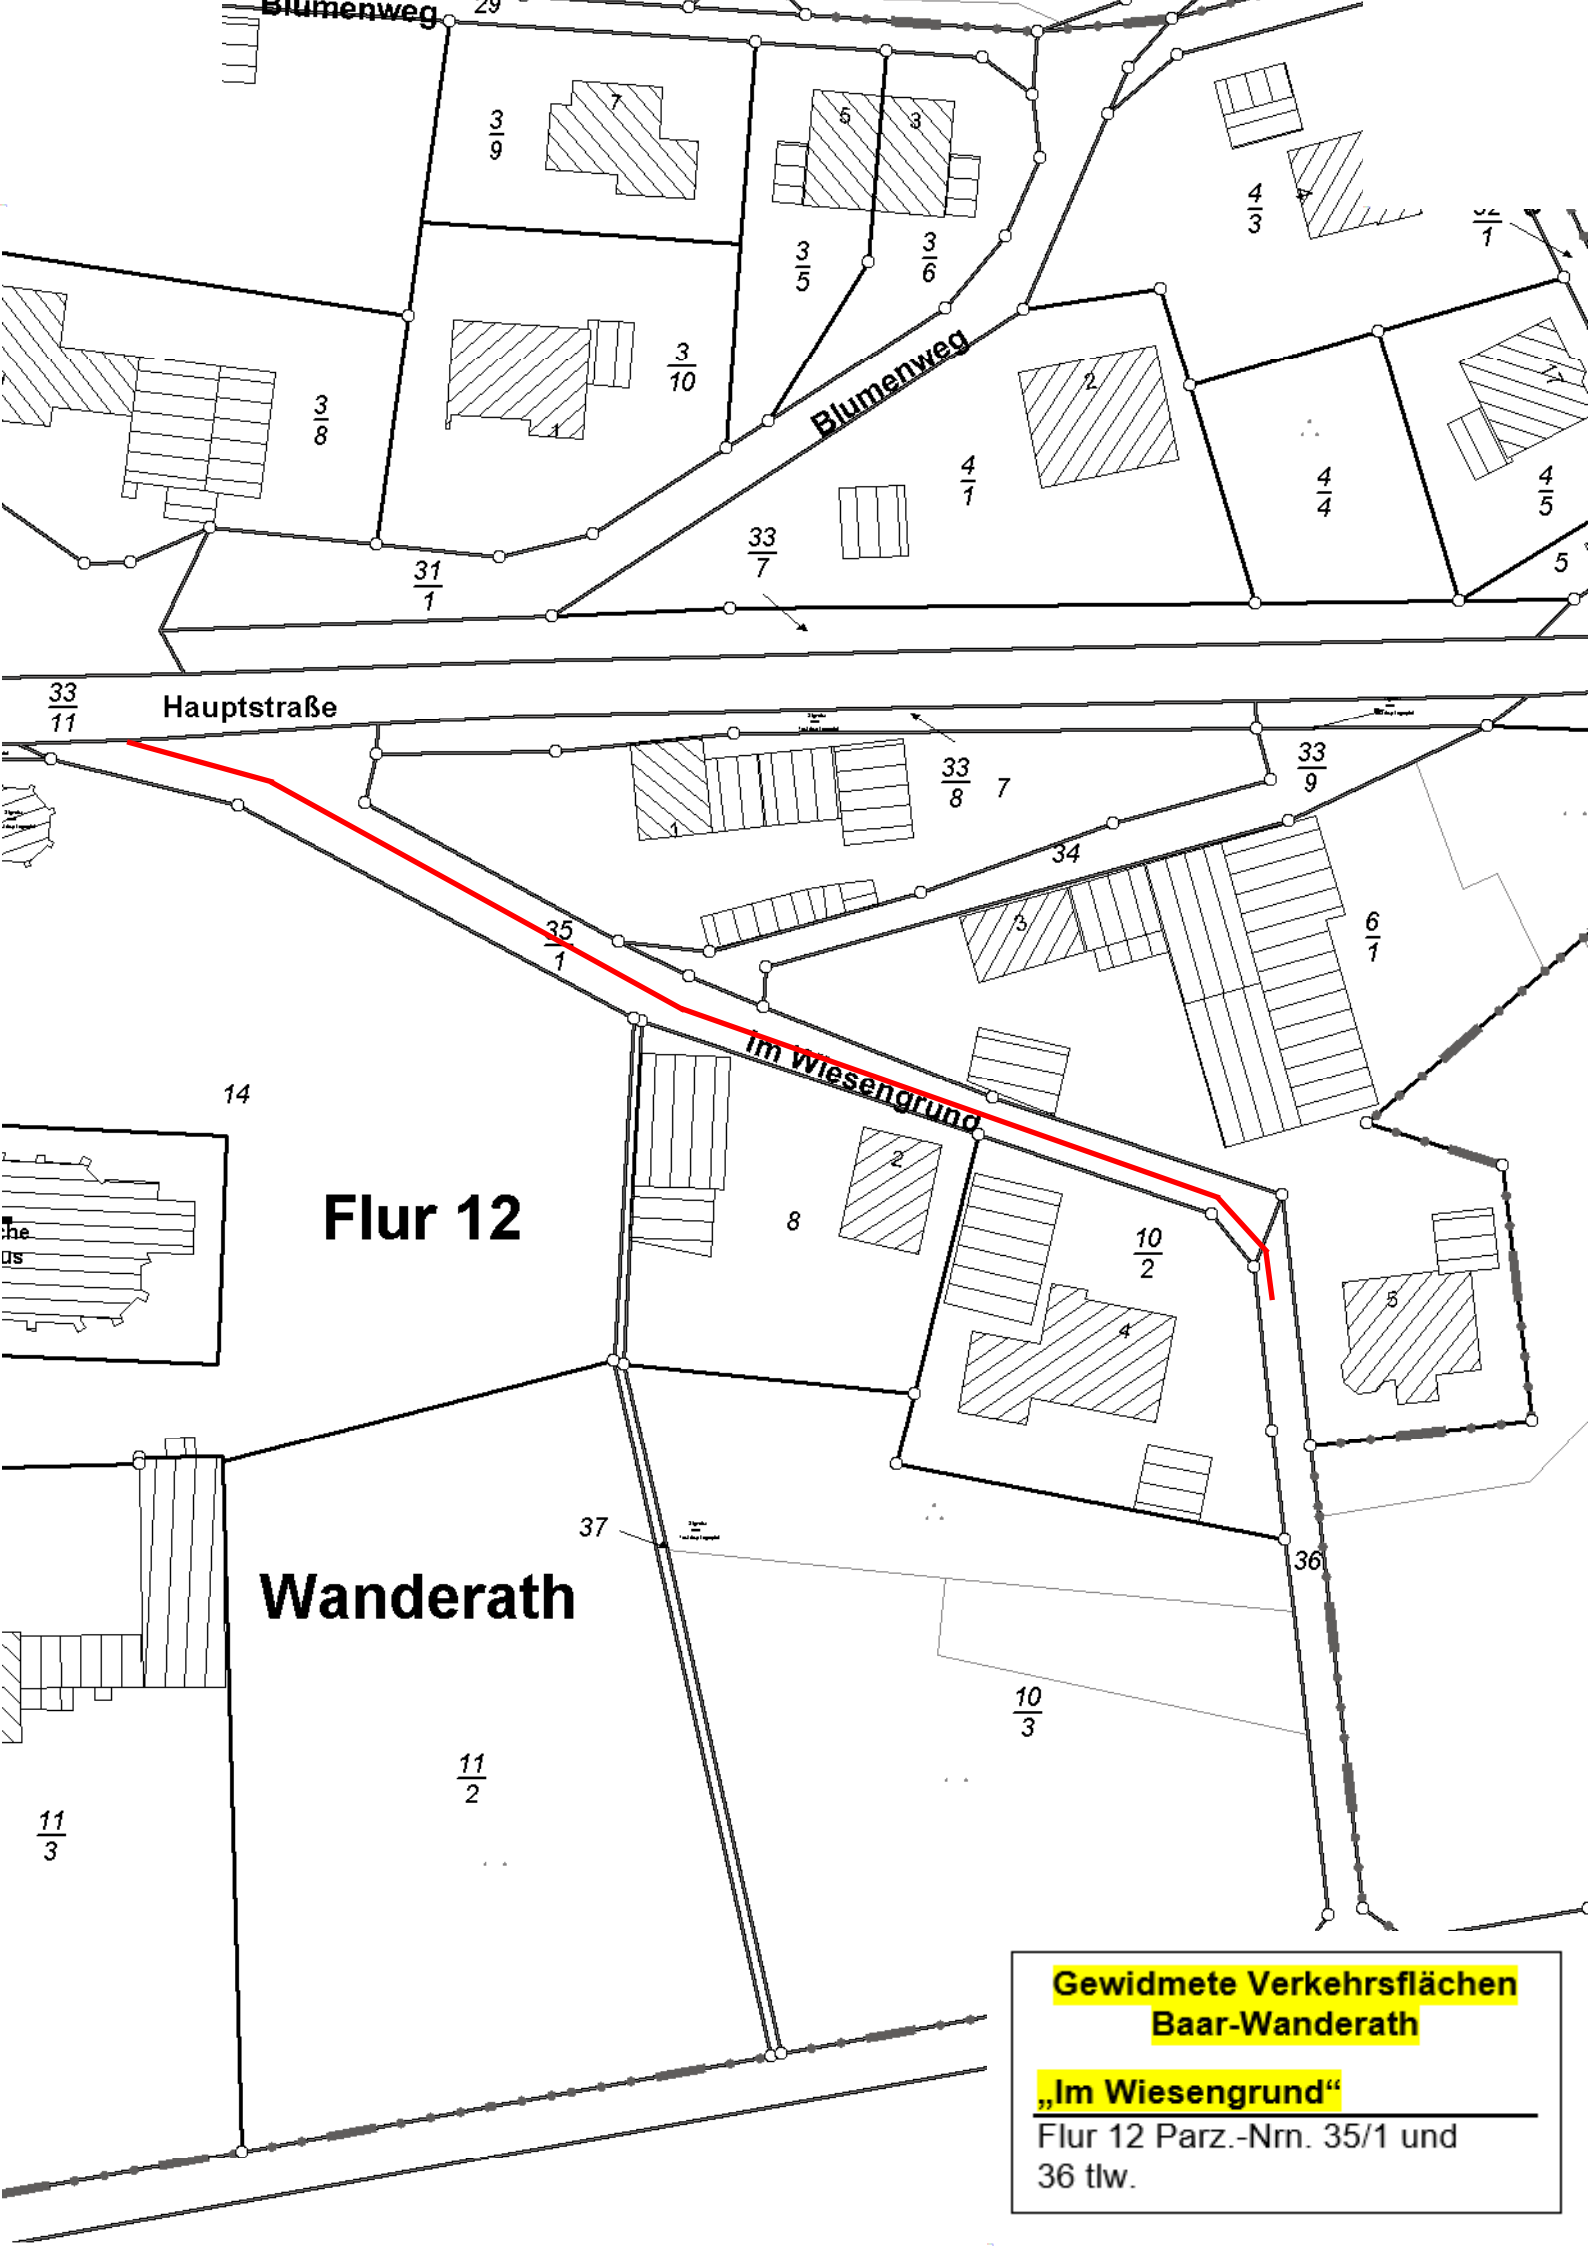

**Gewidmete Verkehrsflächen
Baar-Wanderath**

„Im Wiesengrund“

Flur 12 Parz.-Nrn. 35/1 und
36 tlw.