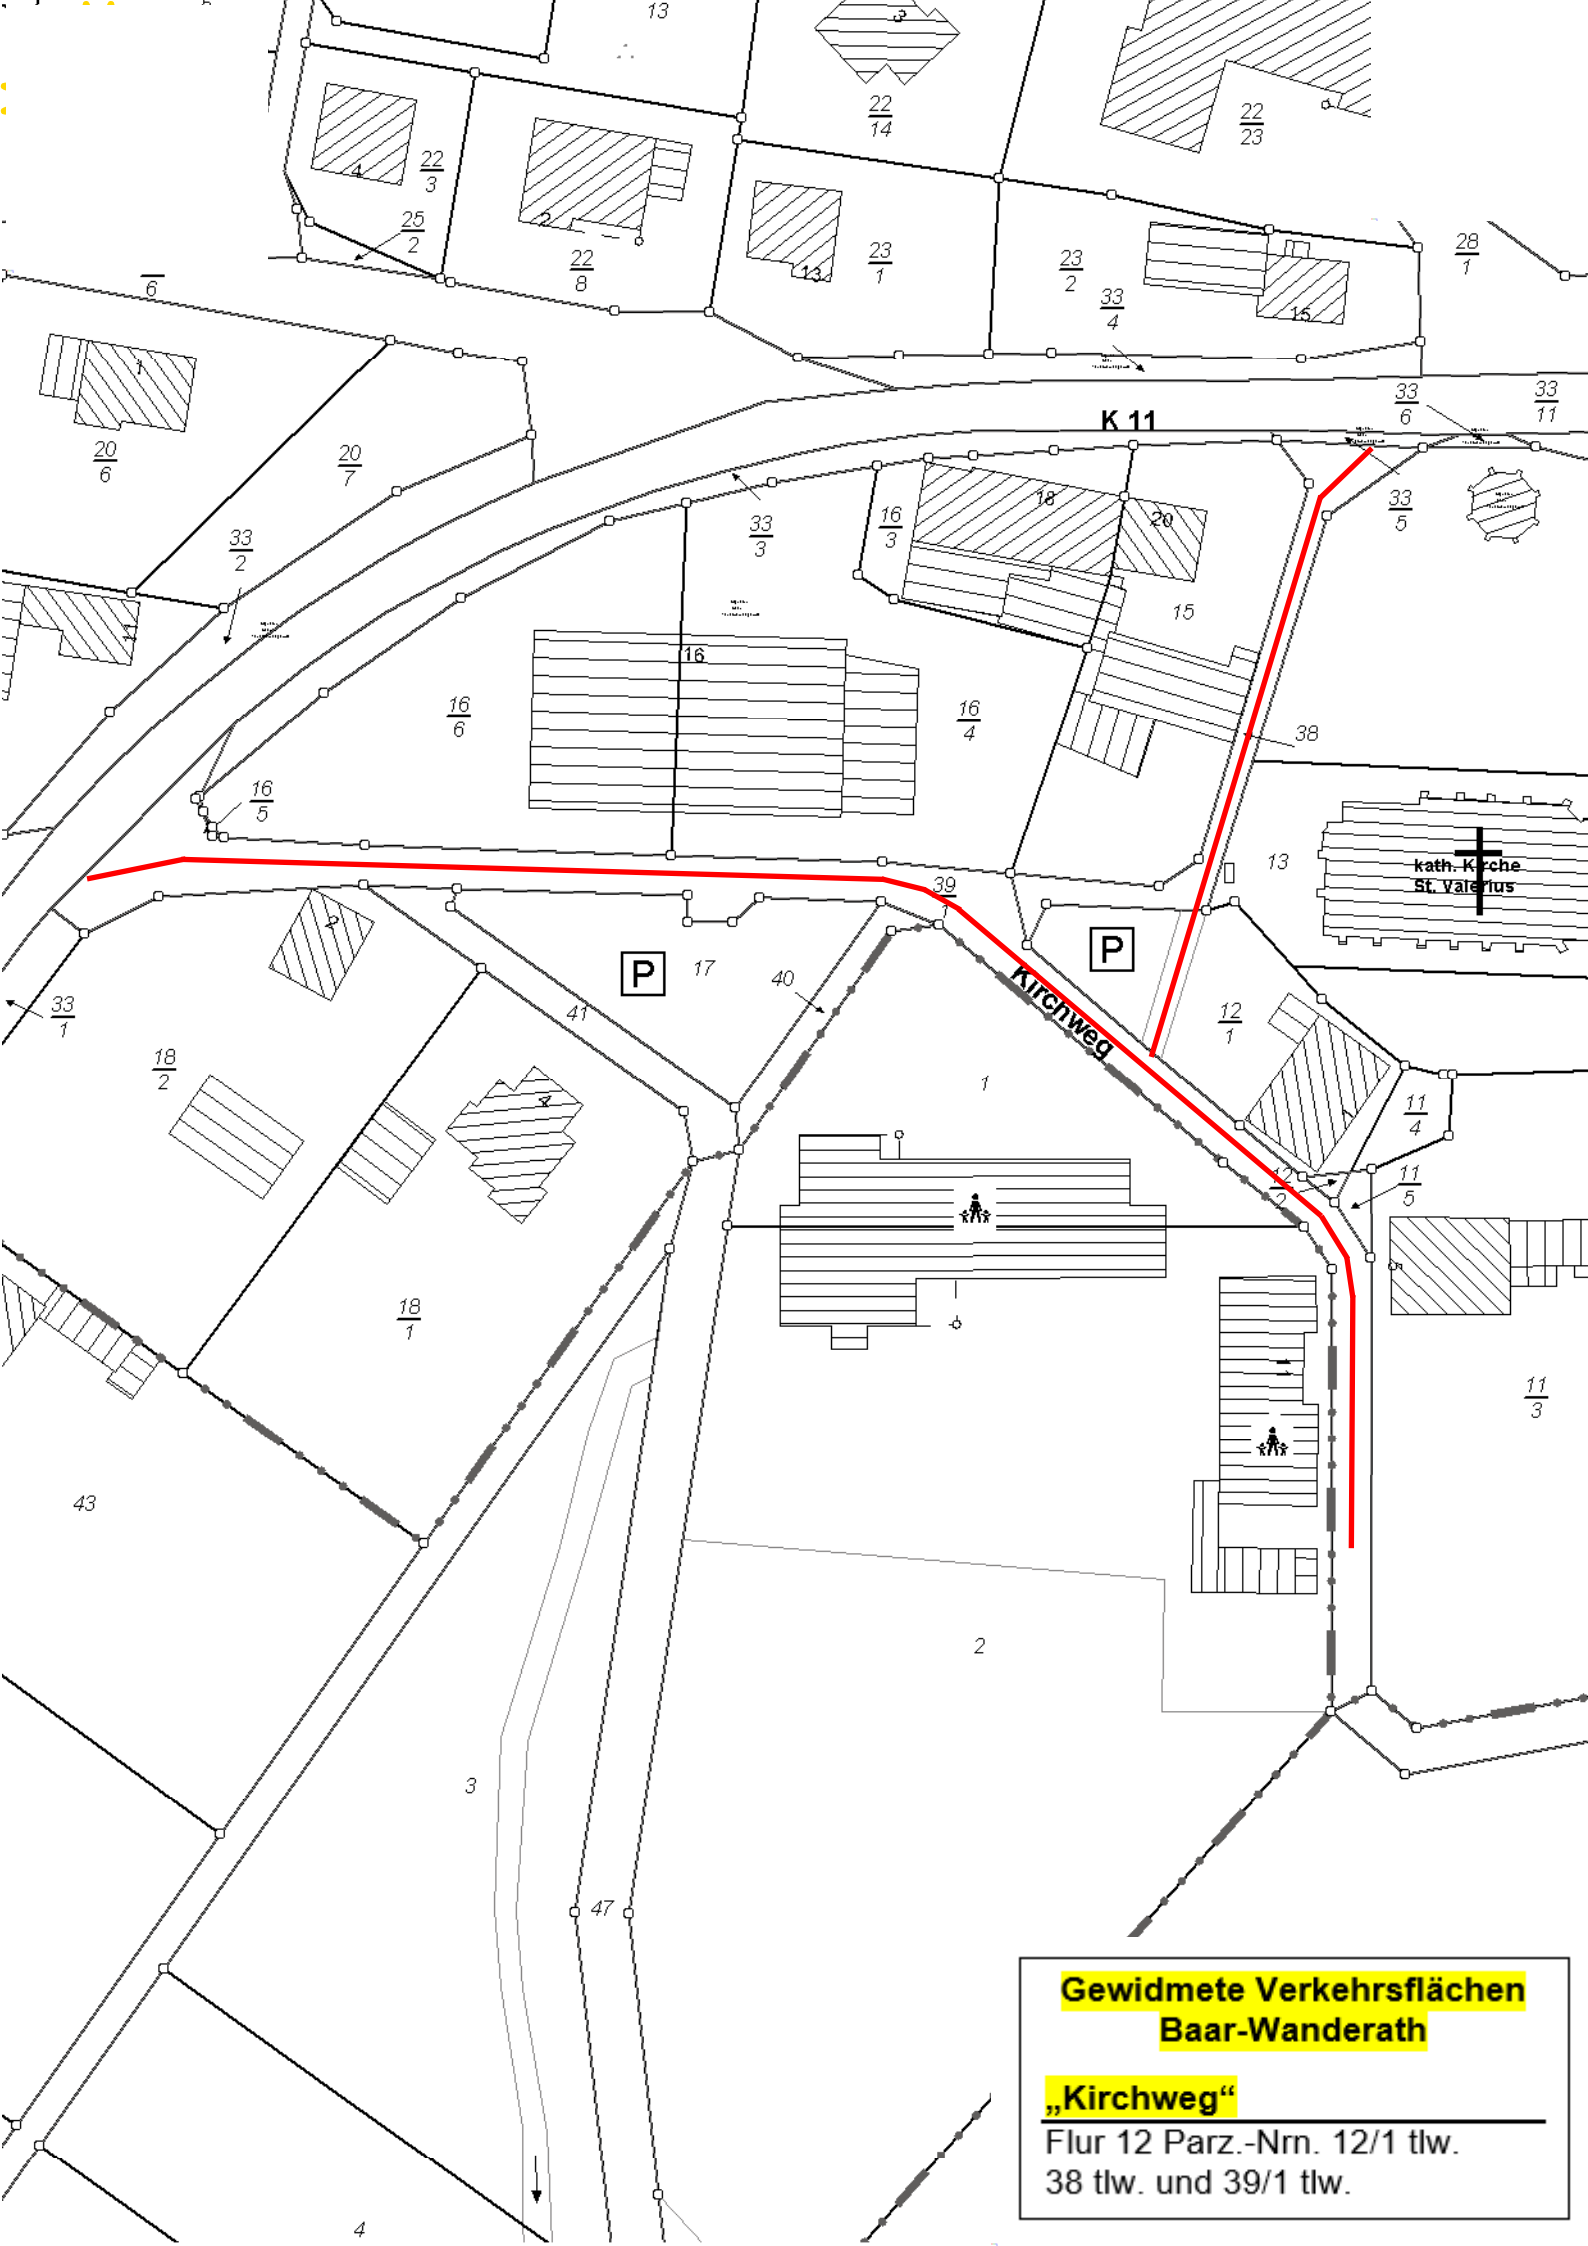

Gewidmete Verkehrsflächen
Baar-Wanderath

„Kirchweg“

Flur 12 Parz.-Nrn. 12/1 tlw.
38 tlw. und 39/1 tlw.