


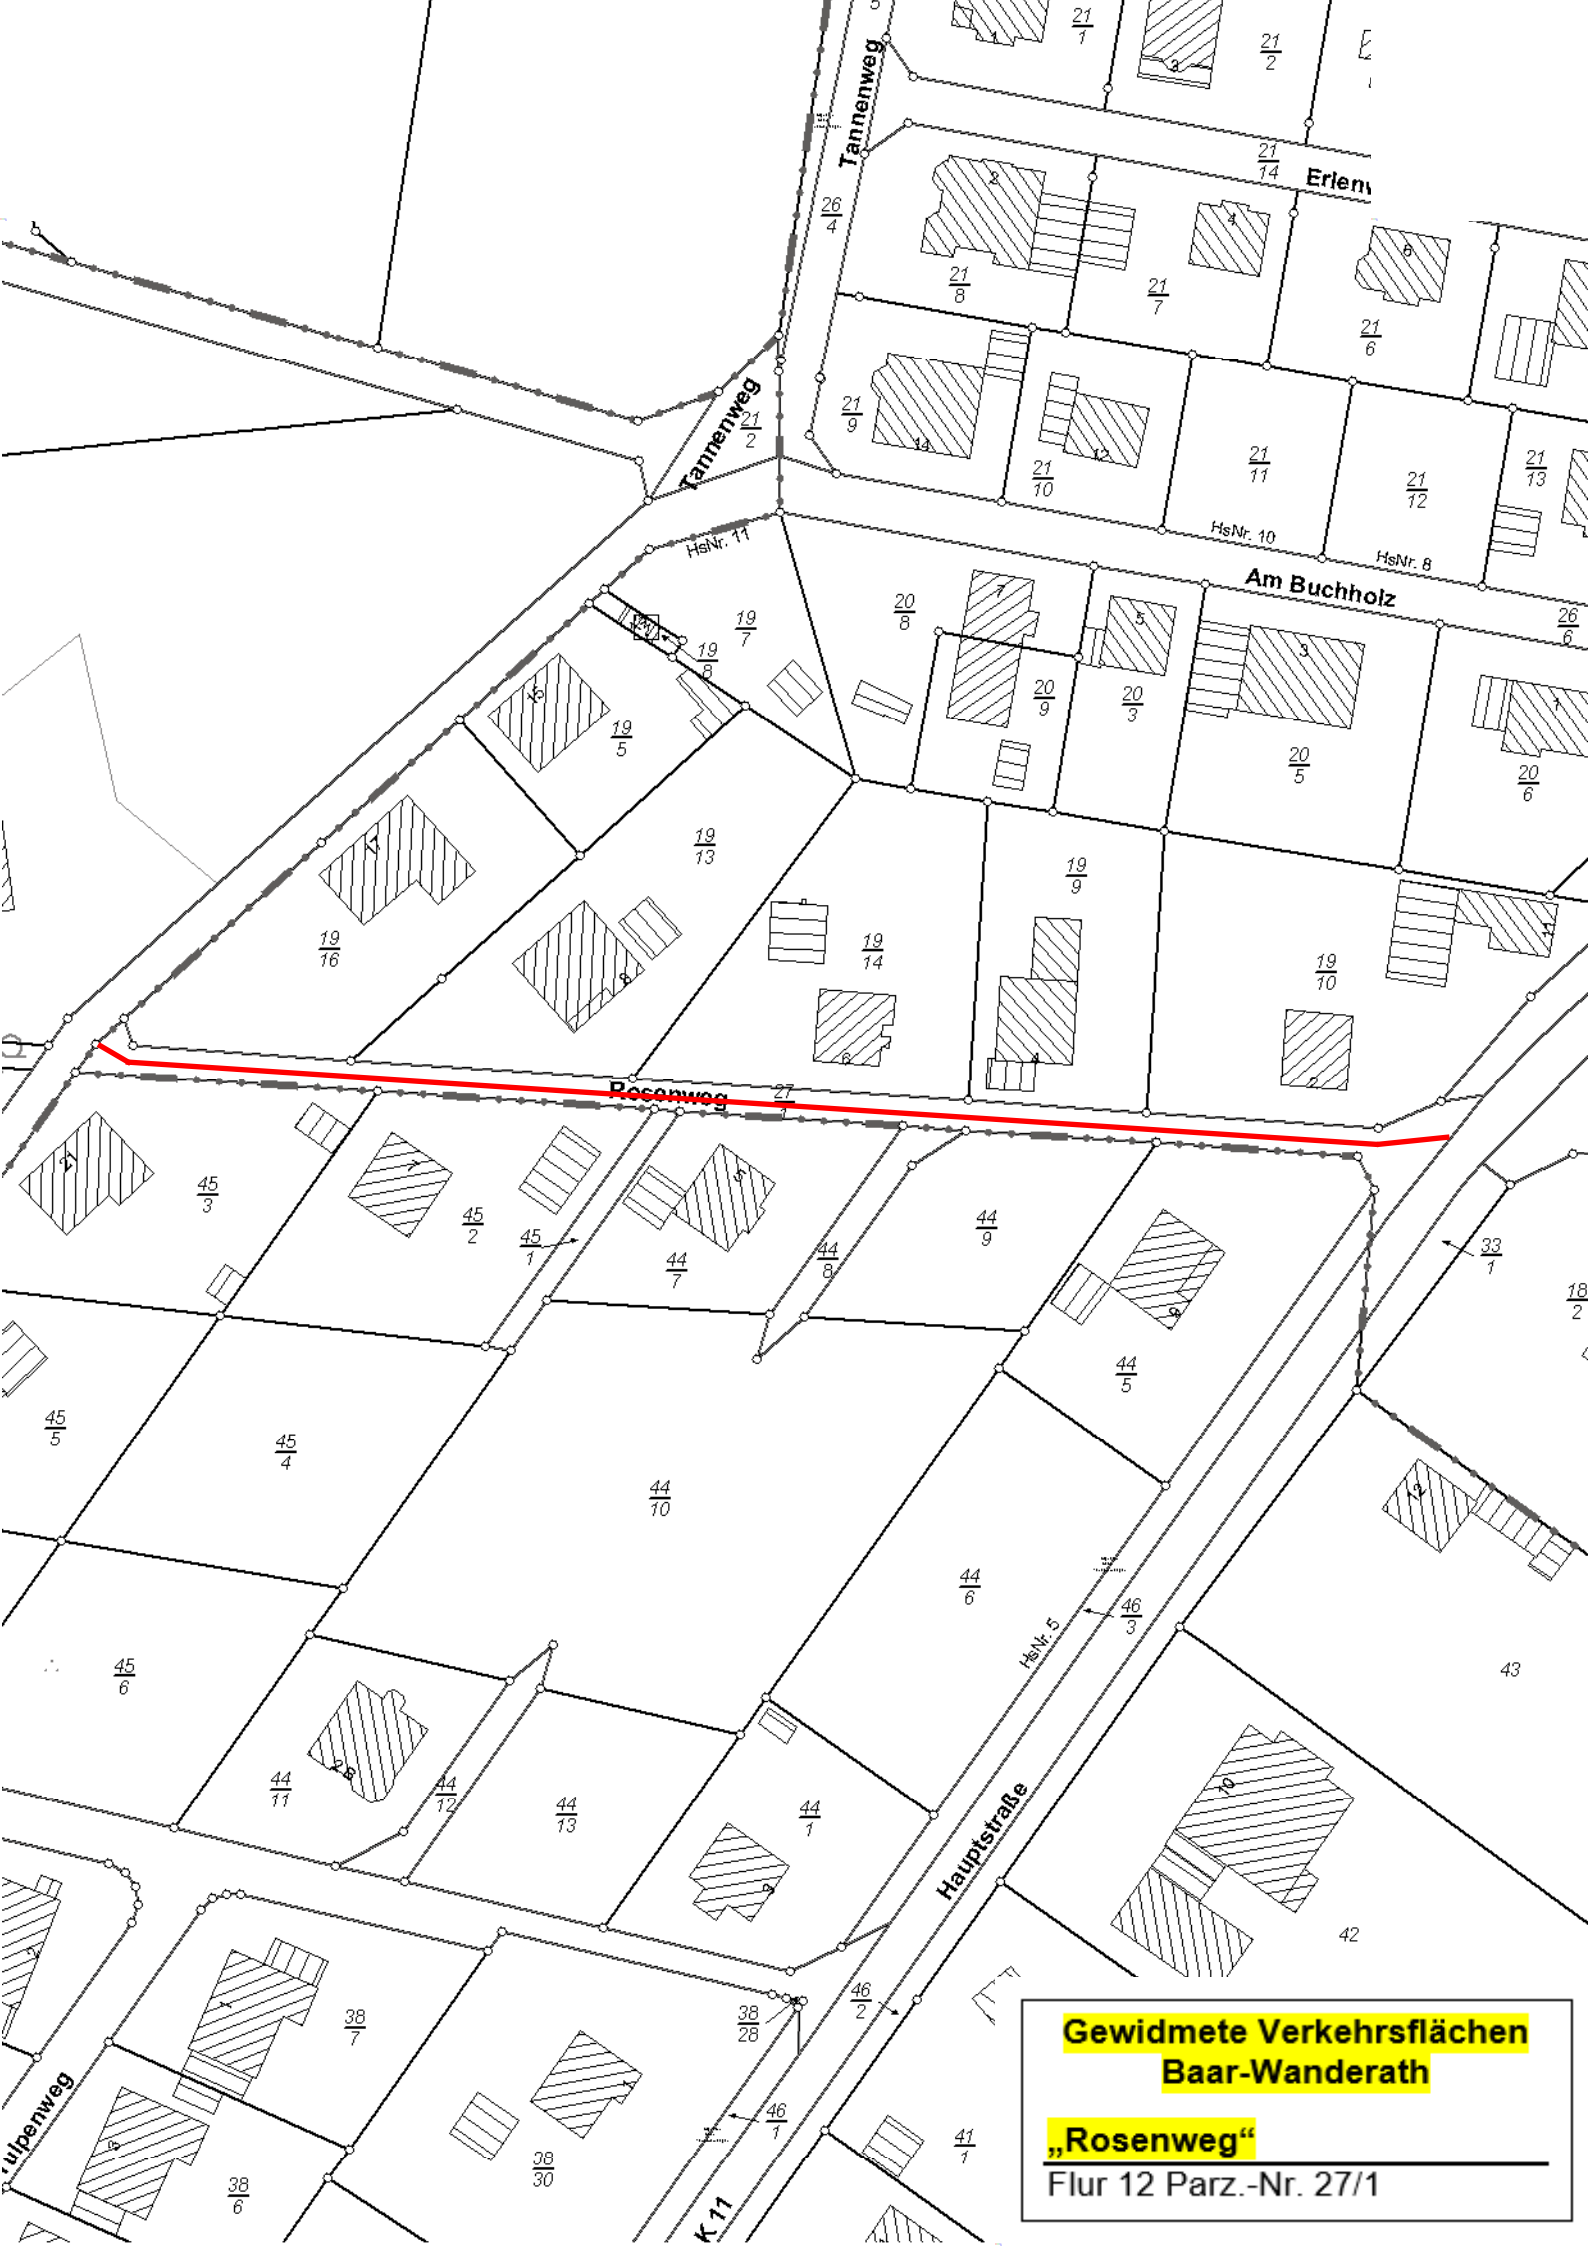

**Gewidmete Verkehrsflächen
Baar-Wanderath**

„Rosenweg“

Flur 12 Parz.-Nr. 27/1