


Regelquerschnitt, M: 1:25

Belastungsklasse 0,3

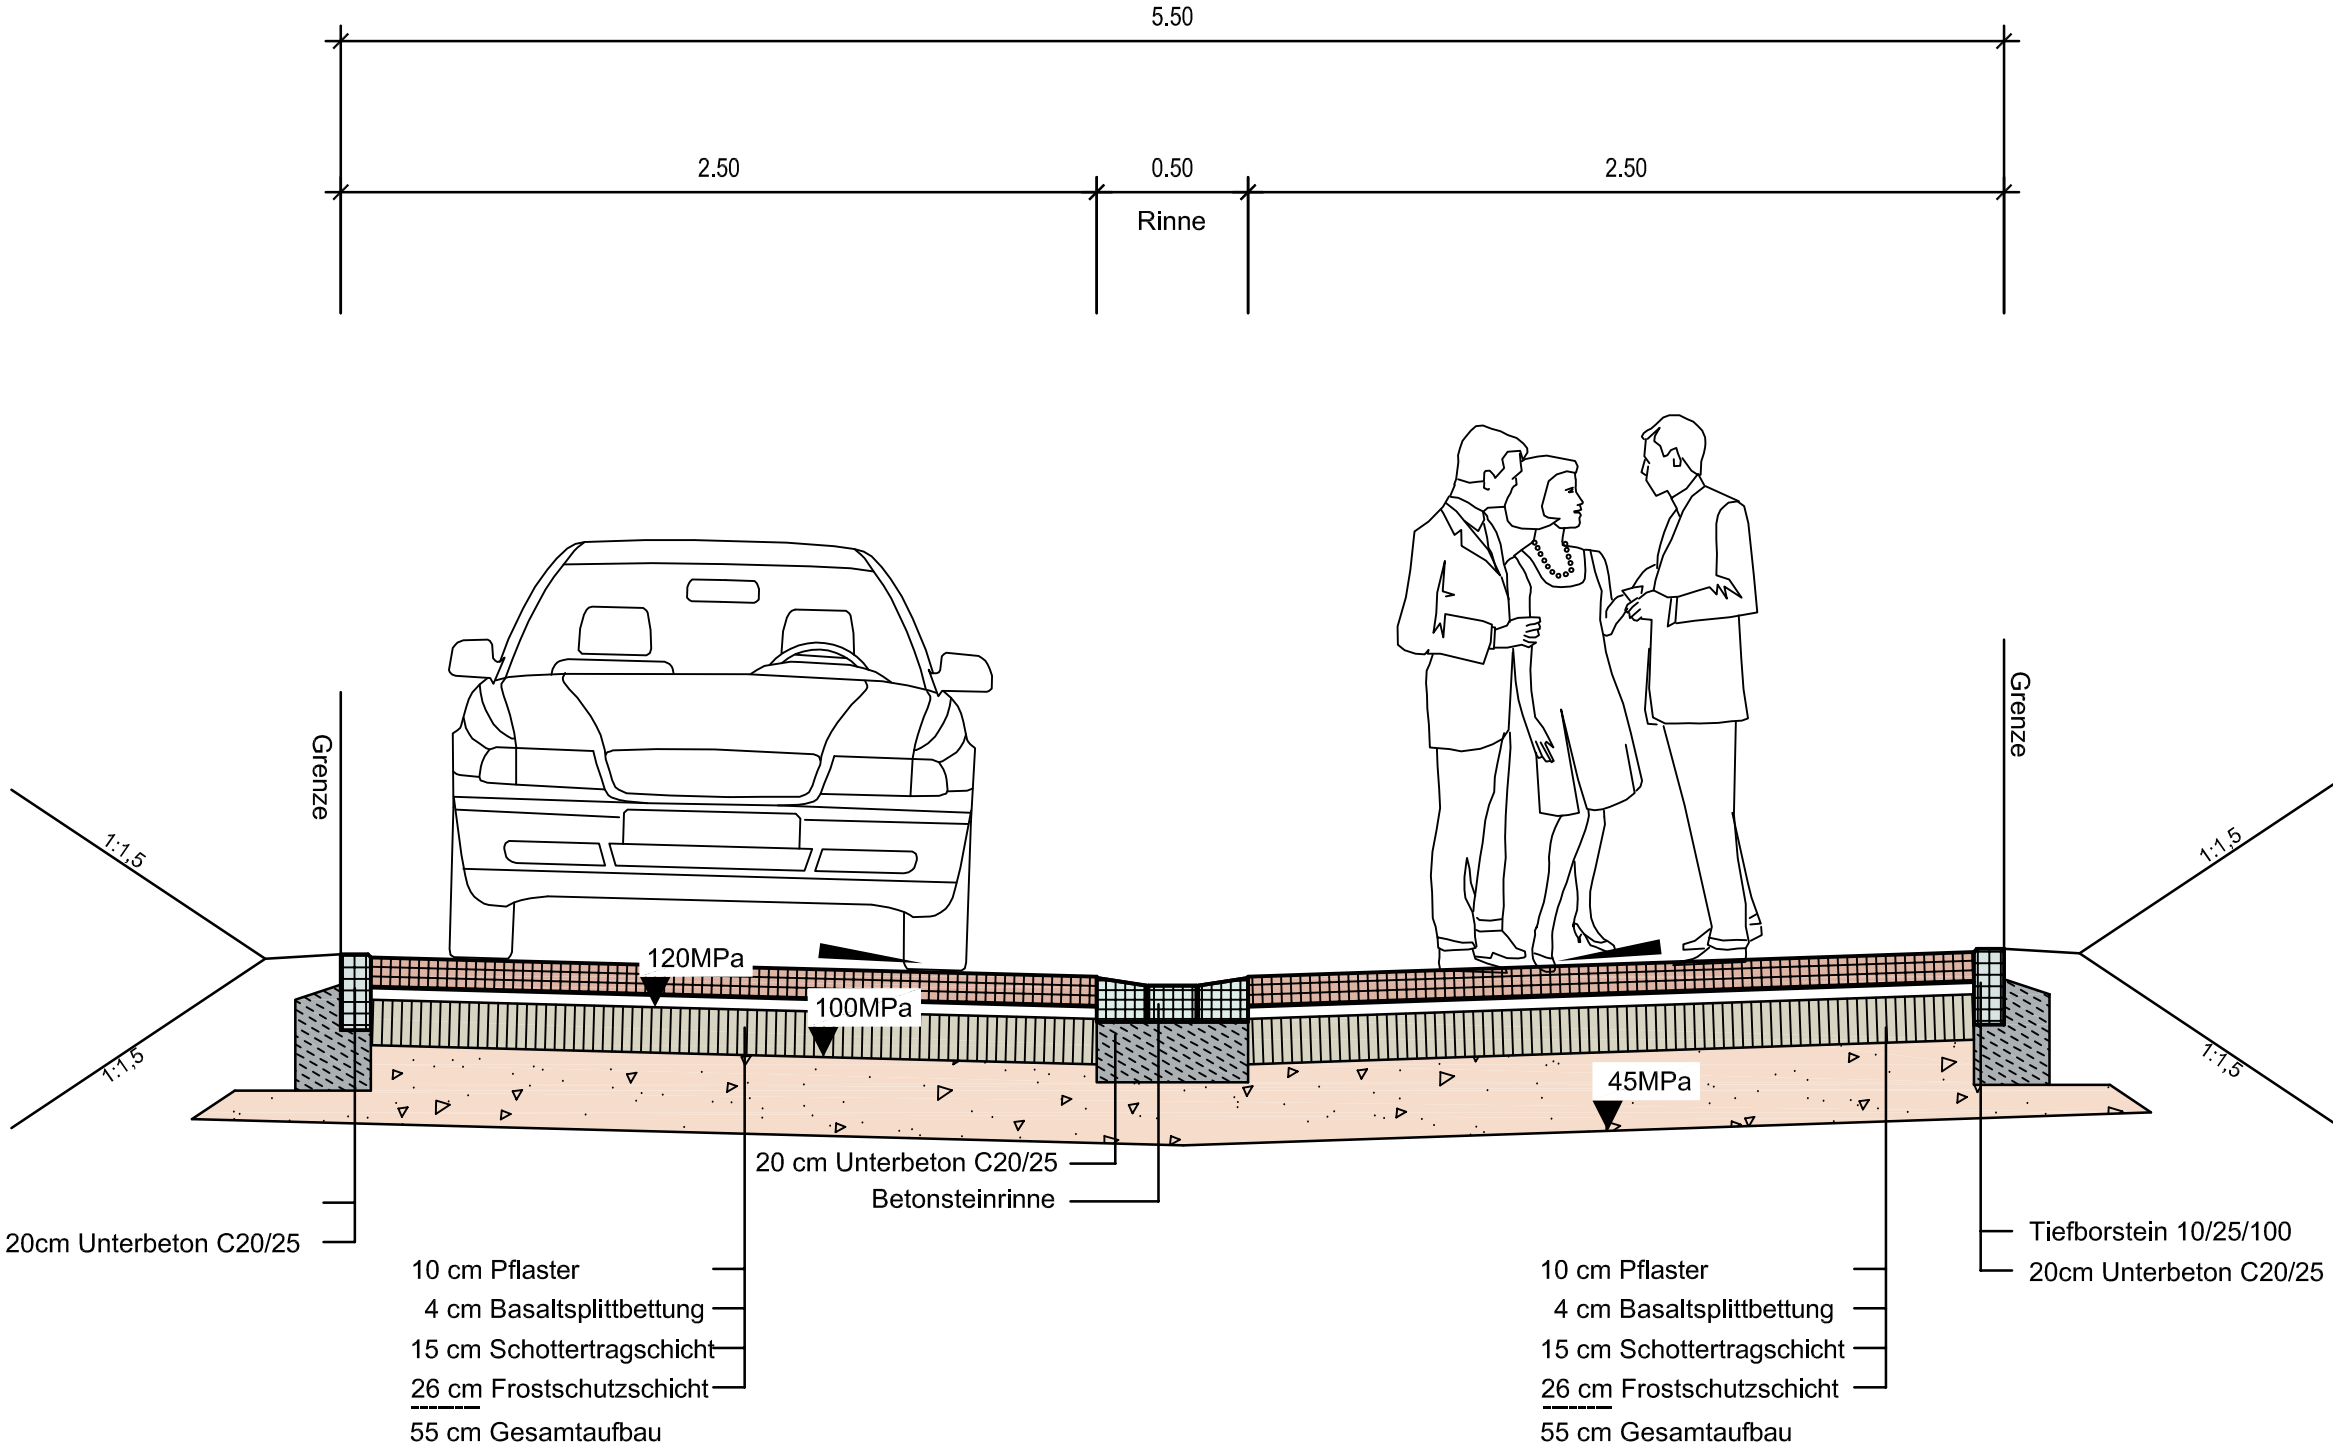

a	Änderung auf Mittelrinne, gemäß GR am 10.08.2022	25.08.22	R.G.
ID	ÄNDERUNG	DATUM	NAME

Ortsgemeinde Herresbach			
PROJEKT		Erschließung Baugebiet "In der Kürt" Straßenplanung	
Vorplanung			
PLANART		Regelquerschnitt	
Maßstab	1:25		
Plannummer	3.0a		
Blattgröße	297.00x580.00 / 0.17qm		
Datum	August 2022		
Planident	2878_rq		
		DATUM	NAME
	bearb.:	Aug. 2022	L.E.
	gez.:	Aug. 2022	L.E.
	geprüft:	Aug. 2022	

FASSBENDER WEBER INGENIEURE PartGmbB

Dipl.-Ing. (FH) M. Faßbender

Dipl.-Ing. A. Weber

Brohltalstraße 10
56656 Brohl-Lützing

Tel.: 02633/4562-0
Fax: 02633/456277

E-Mail: info@fassbender-weber-ingenieure.de
Internet: www.fassbender-weber-ingenieure.de