


Ortsgemeinde Münk Bebauungsplan "Im Schloeth"

Gemarkung Münk, Flur 2
Maßstab: unmaßstäblich

■■■■■ Geltungsbereichsgrenze

Hinter dem Kühpesch

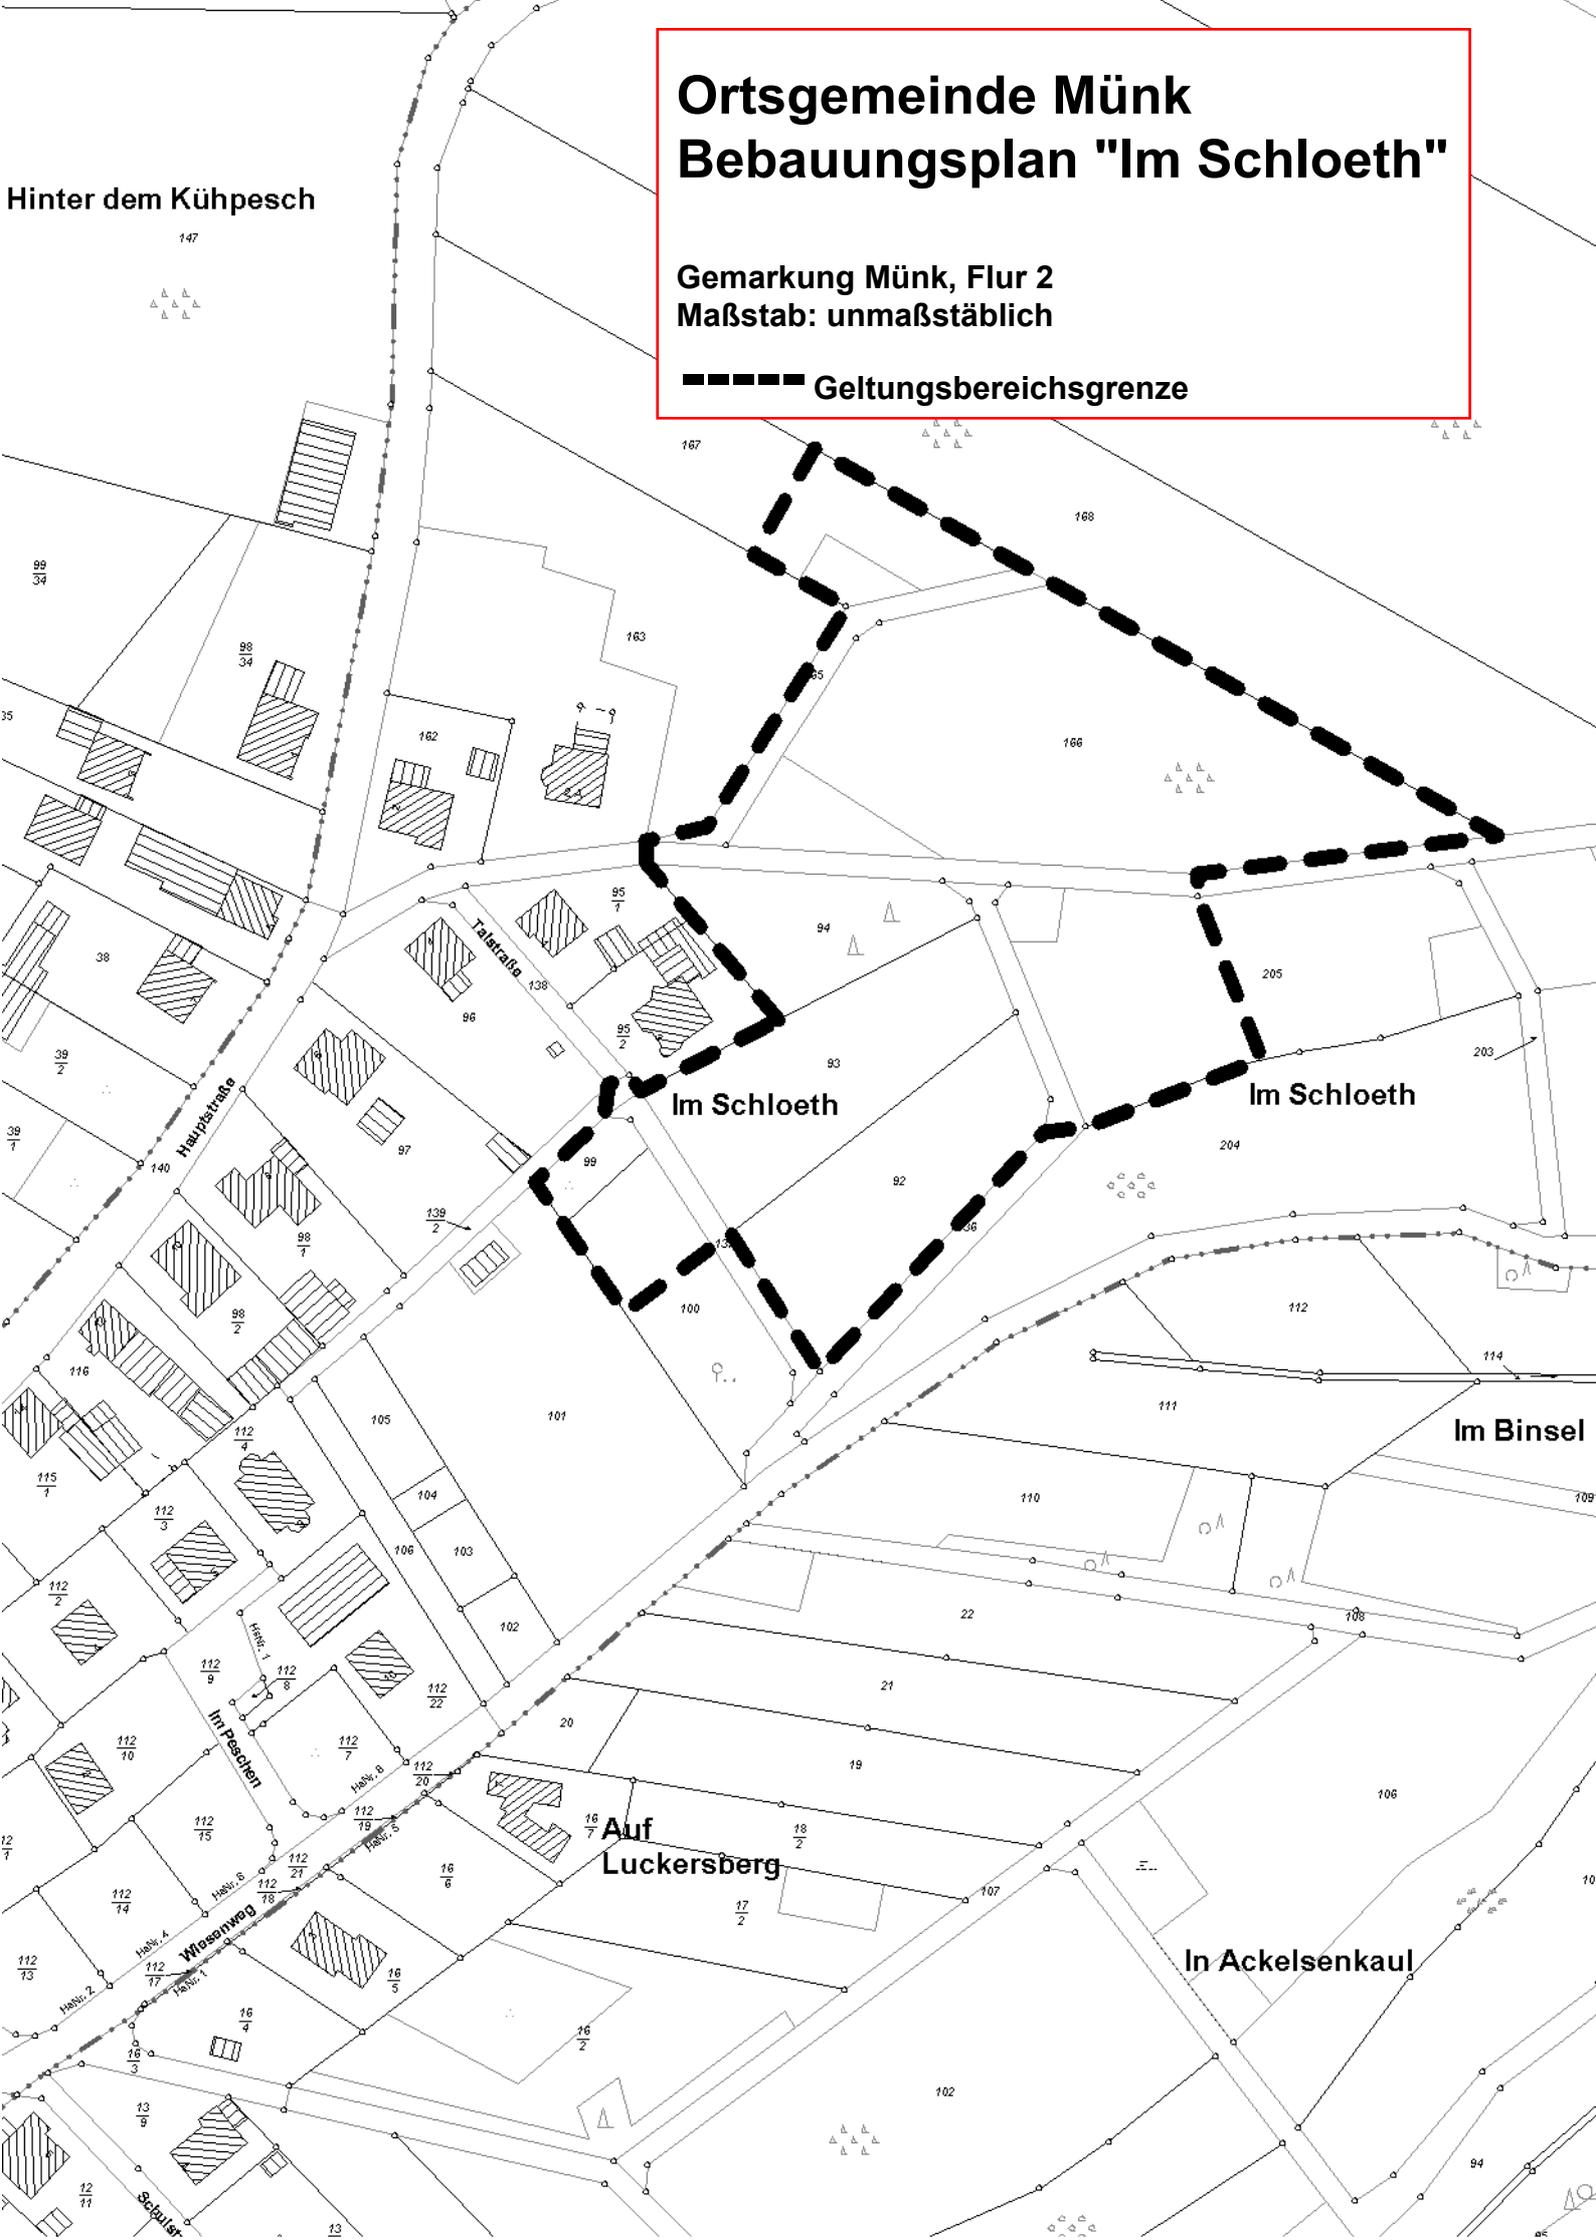

Im Schloeth

Im Schloeth

Im Binsel

Auf
Luckersberg

In Ackelsenkaul