


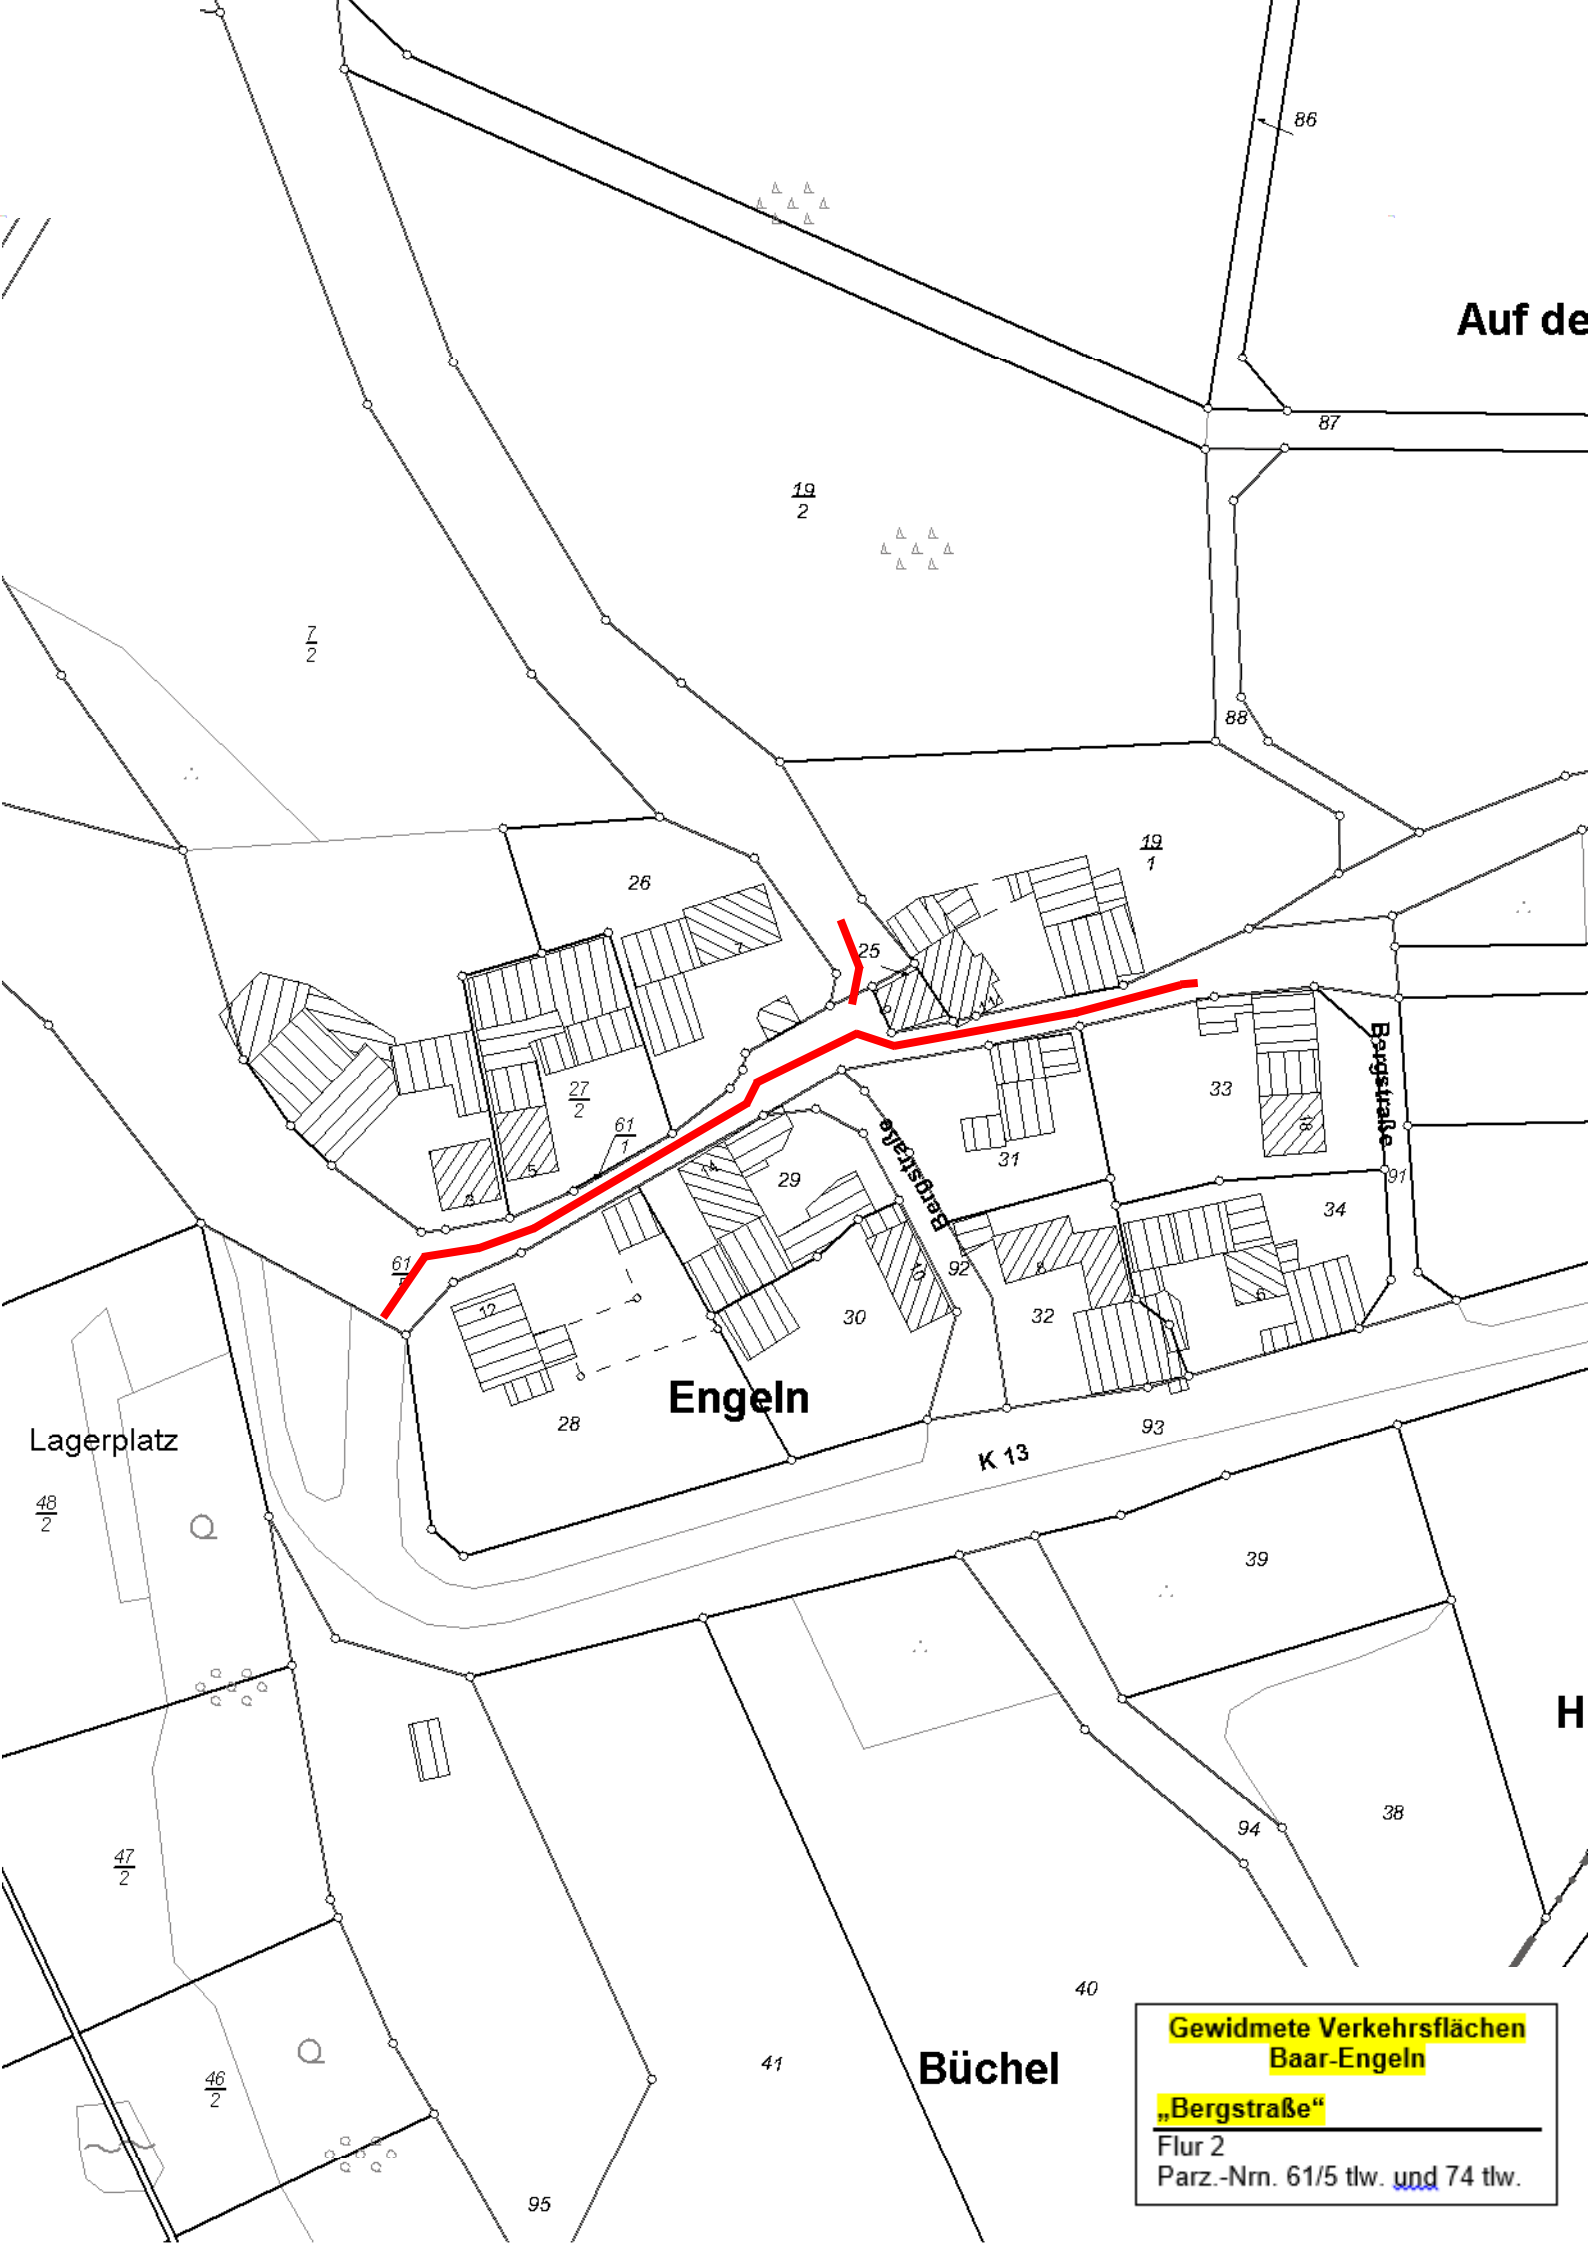

Auf de

$\frac{19}{2}$

$\frac{7}{2}$

86

87

88

$\frac{19}{1}$

26

25

$\frac{27}{2}$

61/7

33

31

34

Engeln

28

12

29

30

92

32

91

K 13

93

Lagerplatz

$\frac{48}{2}$

Q

39

$\frac{47}{2}$

$\frac{46}{2}$

Q

95

41

Büchel

40

94

38

Gewidmete Verkehrsflächen
Baar-Engeln

„Bergstraße“

Flur 2
Parz.-Nrn. 61/5 tlw. und 74 tlw.