


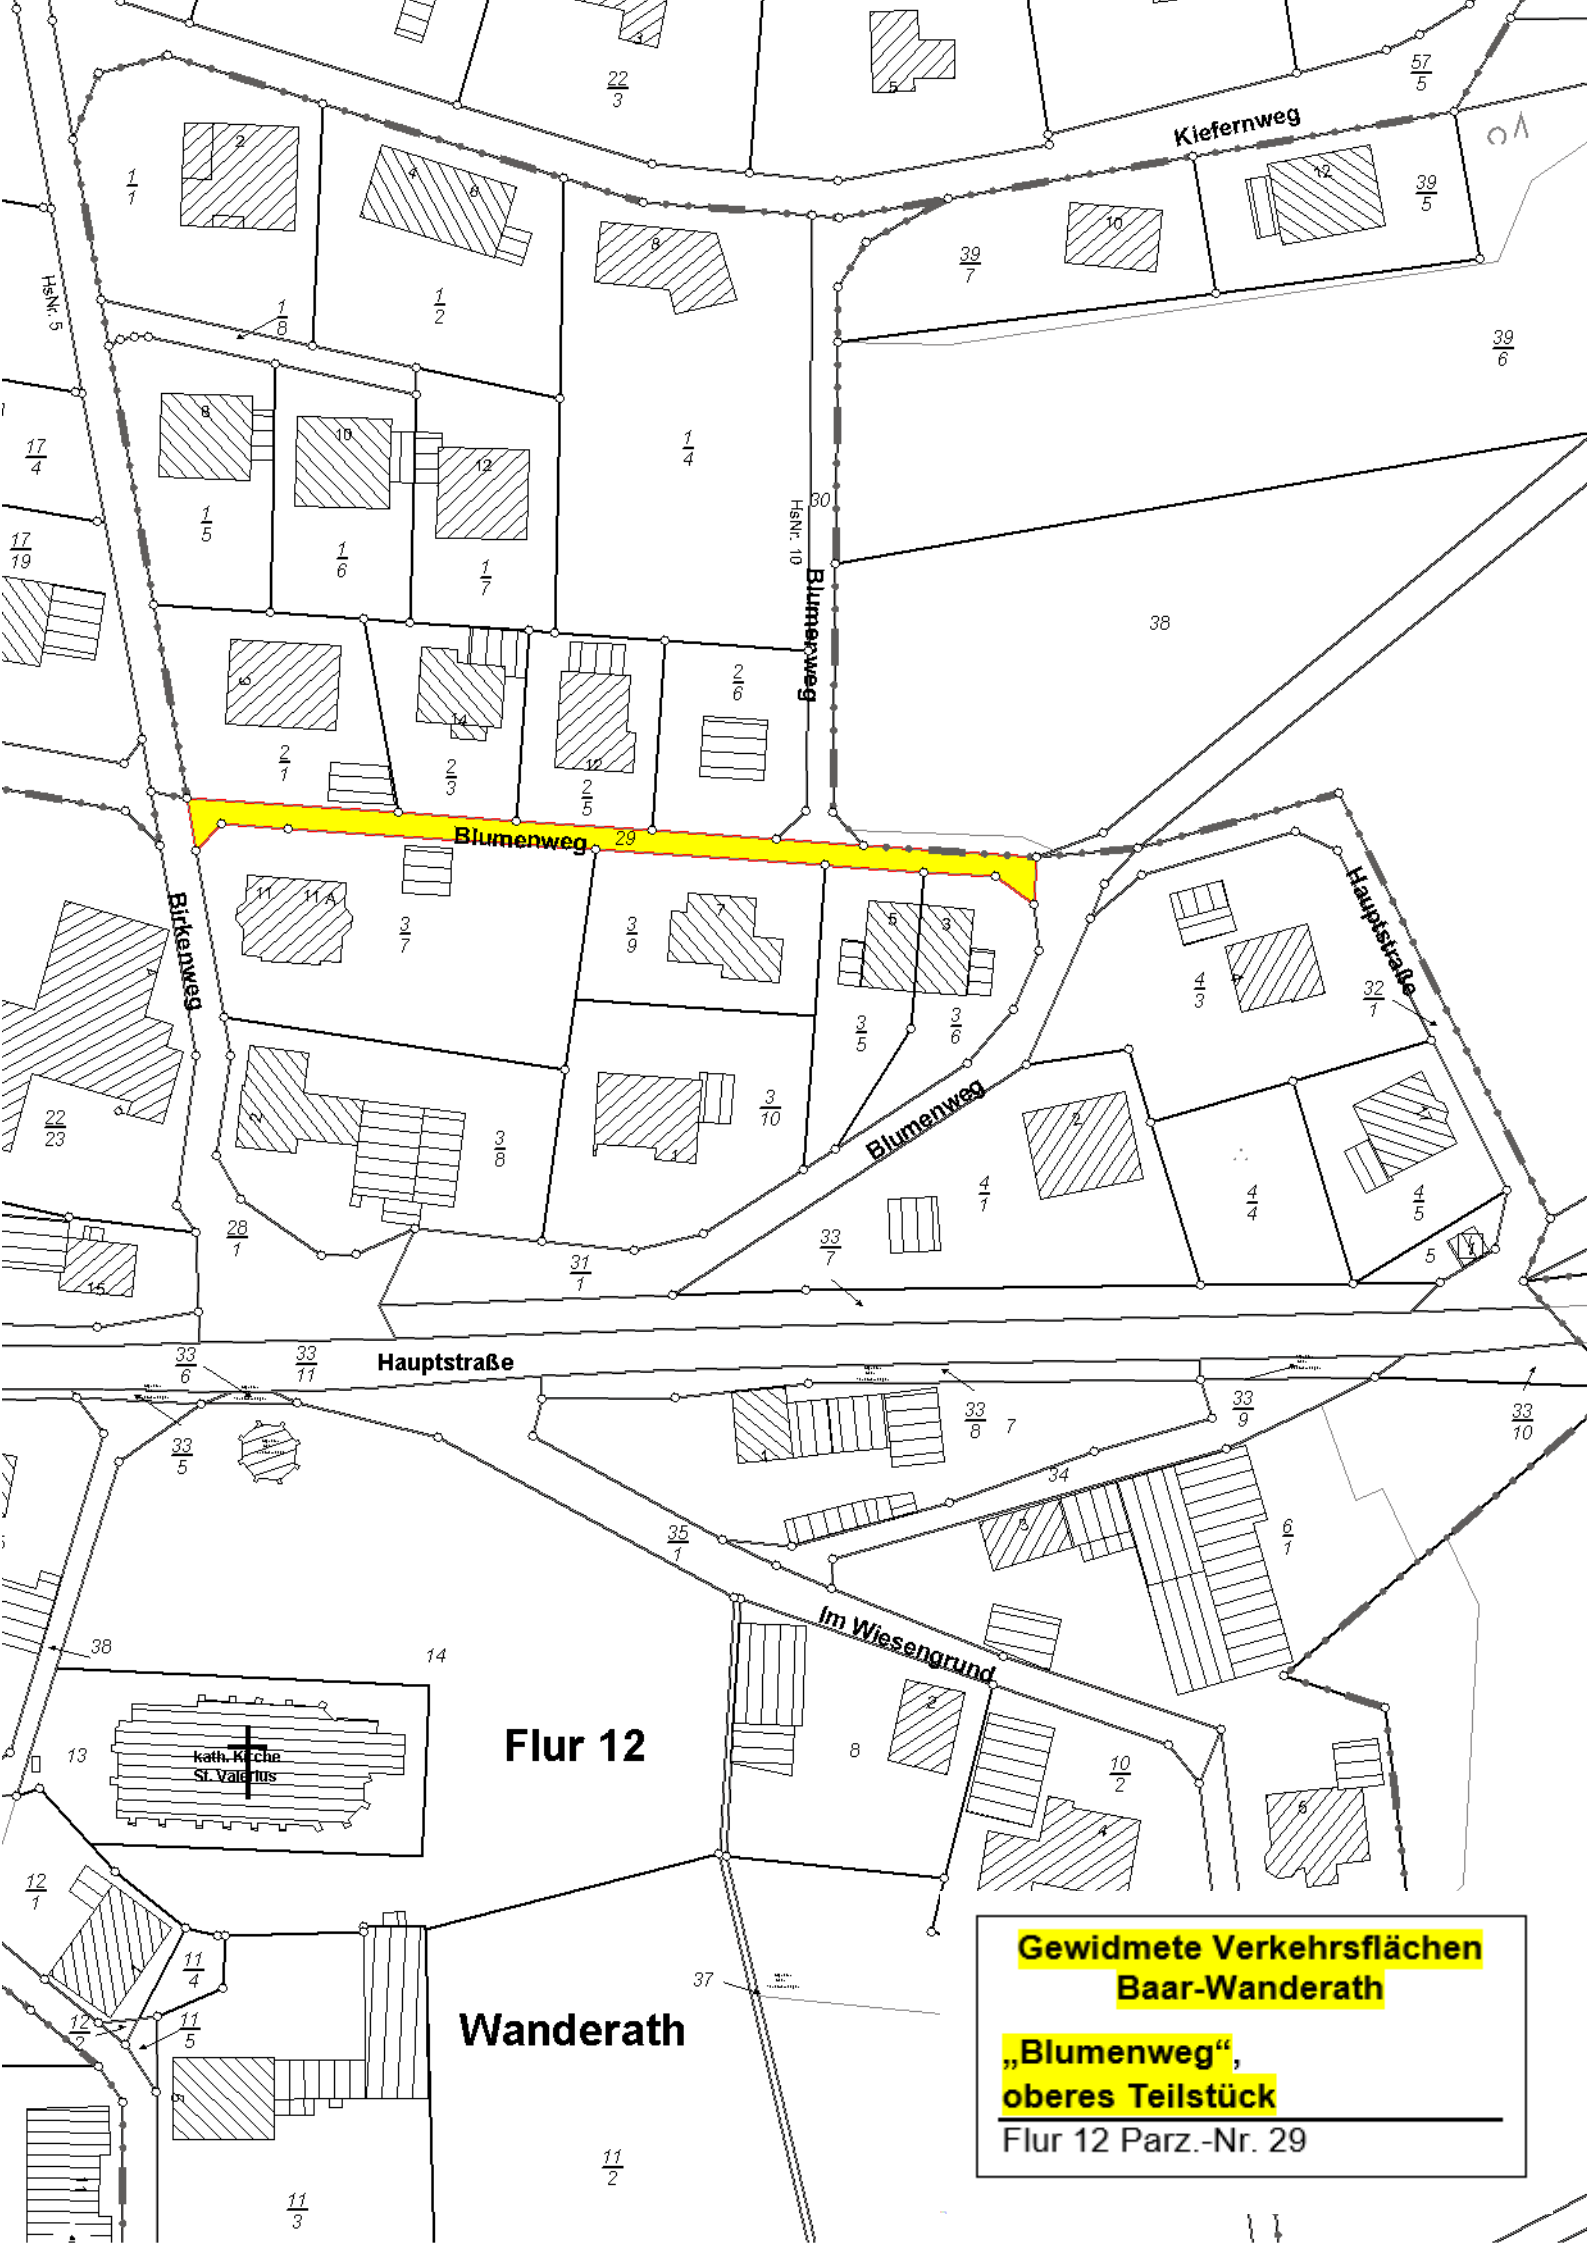

**Gewidmete Verkehrsflächen
Baar-Wanderath**

**„Blumenweg“,
oberes Teilstück**

Flur 12 Parz.-Nr. 29