


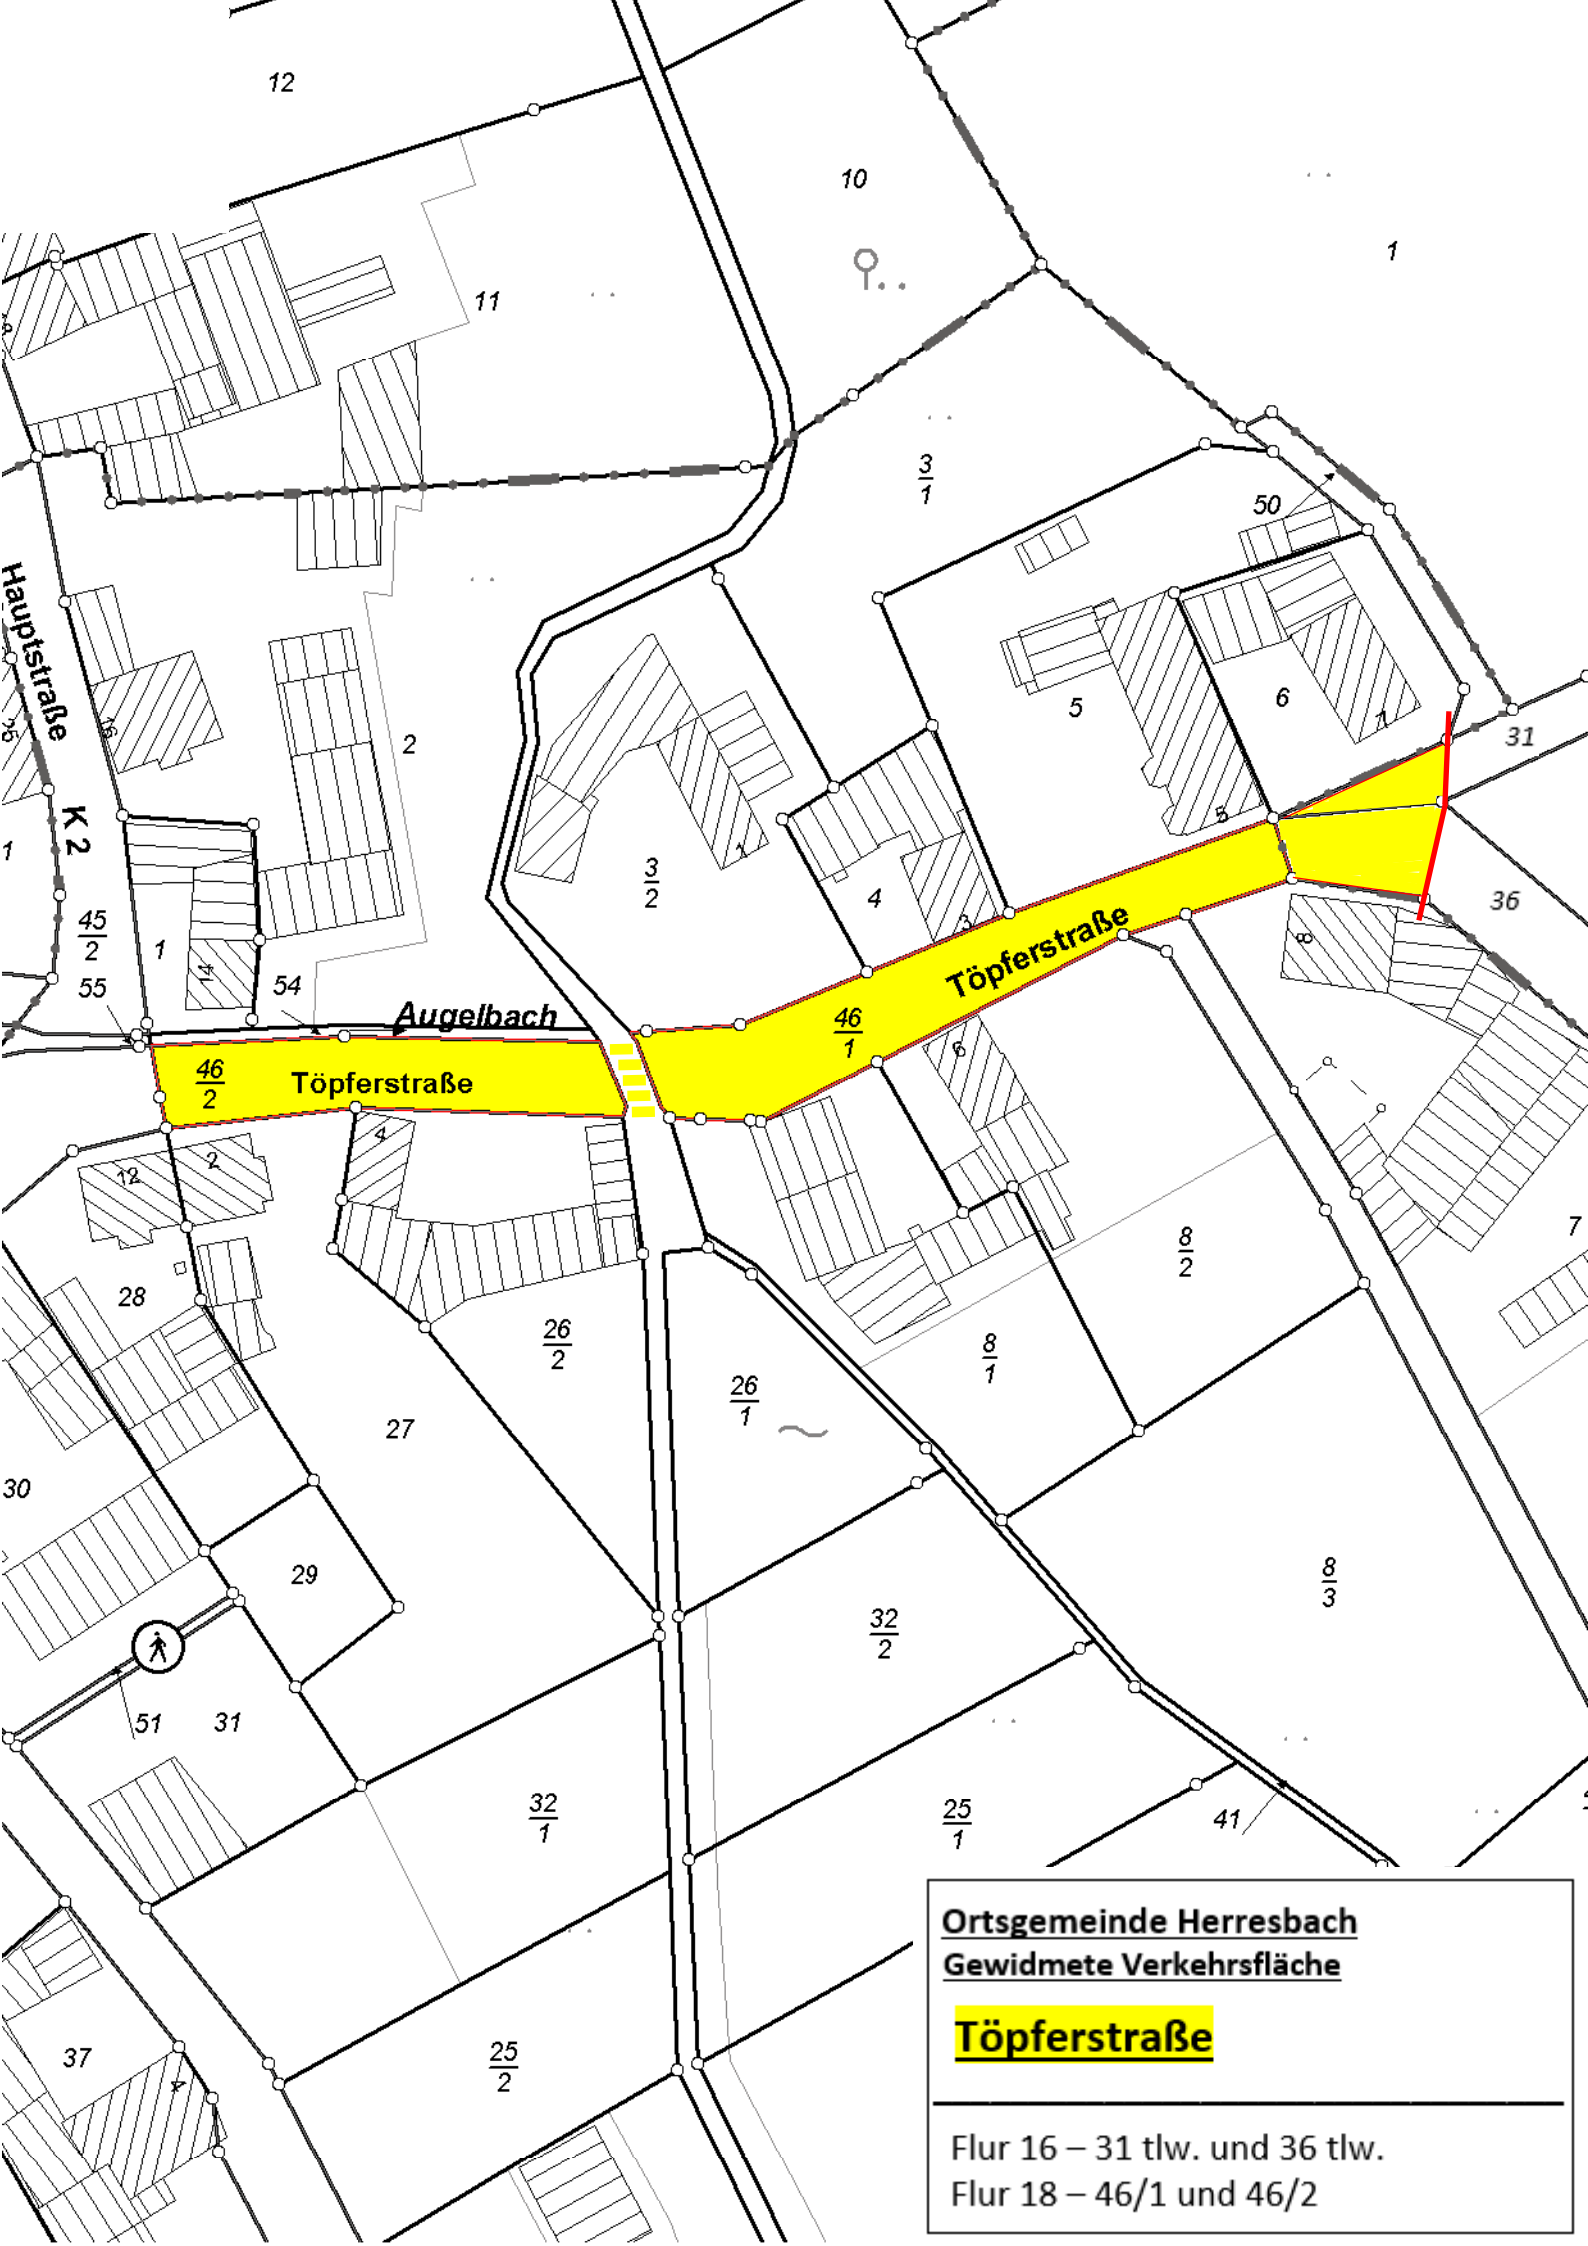

Ortsgemeinde Herresbach
Gewidmete Verkehrsfläche

Töpferstraße

Flur 16 – 31 tlw. und 36 tlw.
Flur 18 – 46/1 und 46/2