




Bezeichnung	Wert (m²)	Anteil (%)
Geltungsbereich	11.557	
Wohnbauflächen	8.158	70,59
Straßenverkehrsflächen	1.866	16,14
Wirtschaftsweg	1.000	8,65
Straße	866	7,49
Öffentliche Grünflächen	1.533	13,27

"In der Rutschbach" 2. Änderung und Erweiterung

Ortsgemeinde:	Kottenheim	Verbandsgemeinde: Vordereifel
Gemarkung:	Kottenheim	Flur: 3
Maßstab:	1:750	

Übersichtsplan: Auszug aus der TK 25, Maßstab 1:20.000

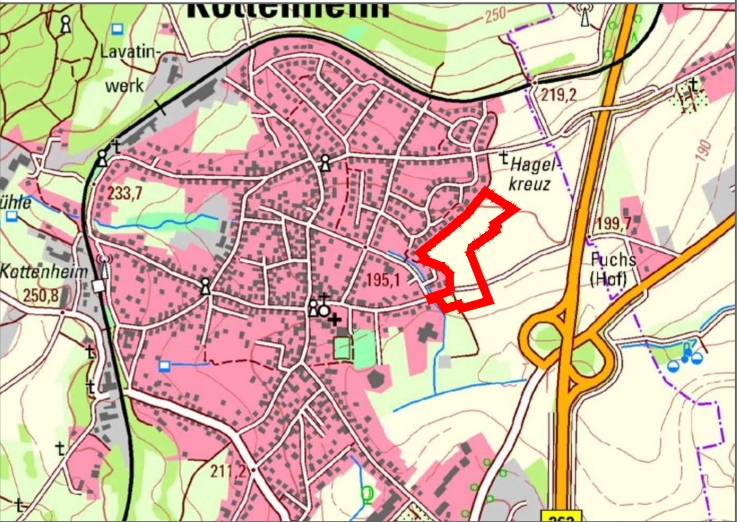

Gehört zu den Verfahren gem. § 13b, § 3 Abs. 1 und § 4 Abs. 1 BauGB	Okt 2022	MP
Änderung	Datum	Name

FASSBENDER WEBER INGENIEURE PartGmbH
Dipl.-Ing. (FH) M. Faßbender
Dipl.-Ing. A. Weber
Brohlstraße 10
56656 Brohl-Lützing
Tel.: 02633/4562-0
Fax: 02633/456277
E-Mail: info@fassbender-weber-ingenieure.de
Internet: www.fassbender-weber-ingenieure.de