



Vollausbau Planstraße A 1. BA
von Station 0+000,000m bis 0+112,000m

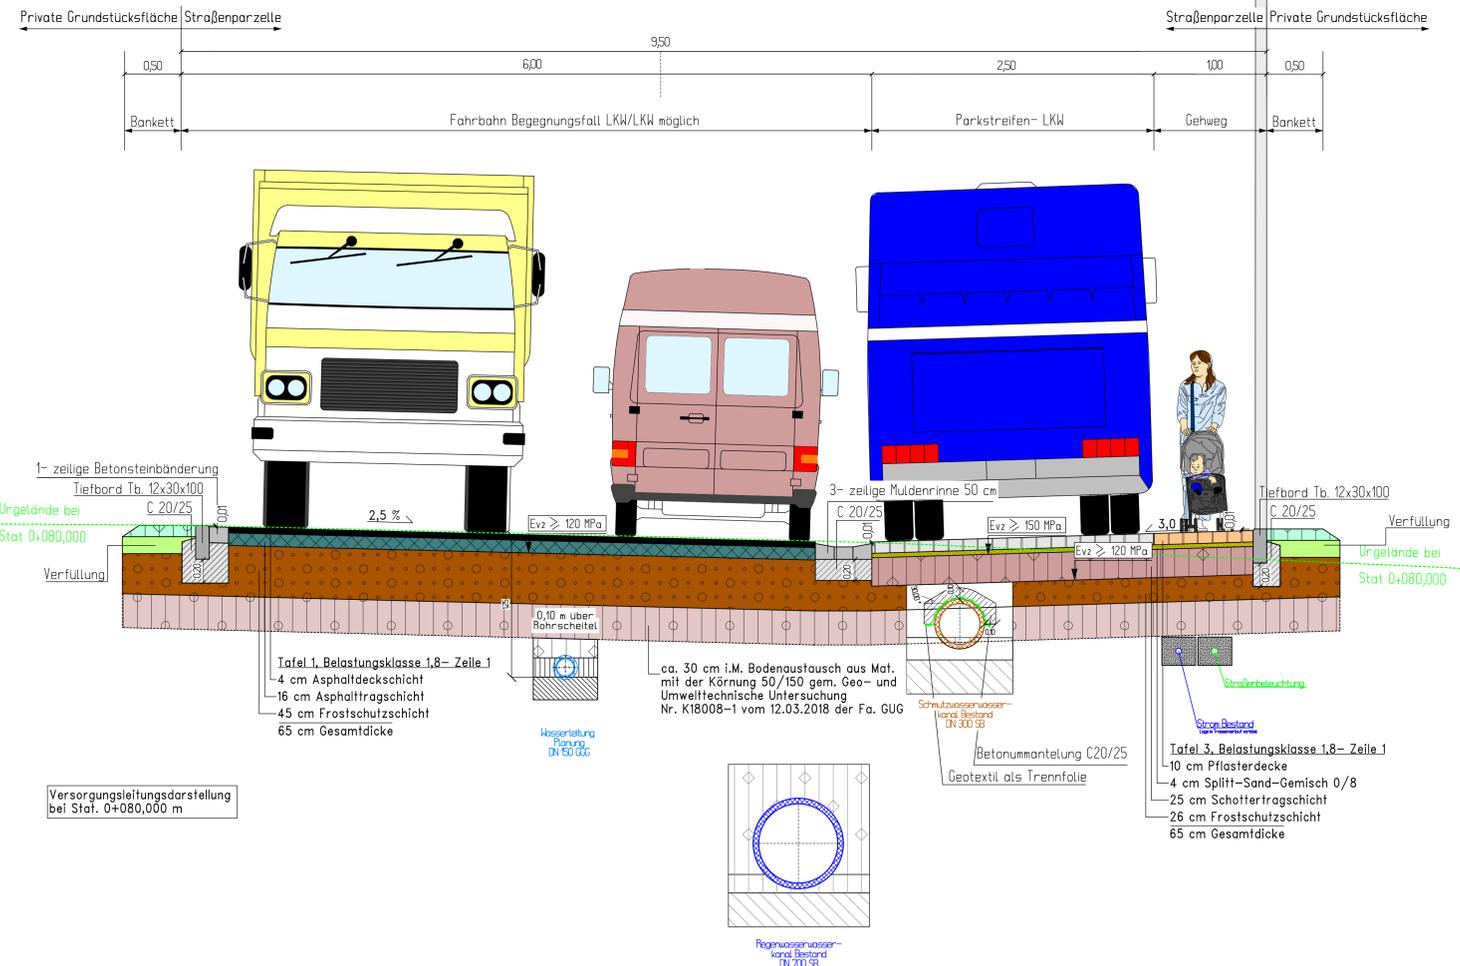

Vollausbau Planstraße A 1. BA
von Station 0+112,000m bis 0+225,000m

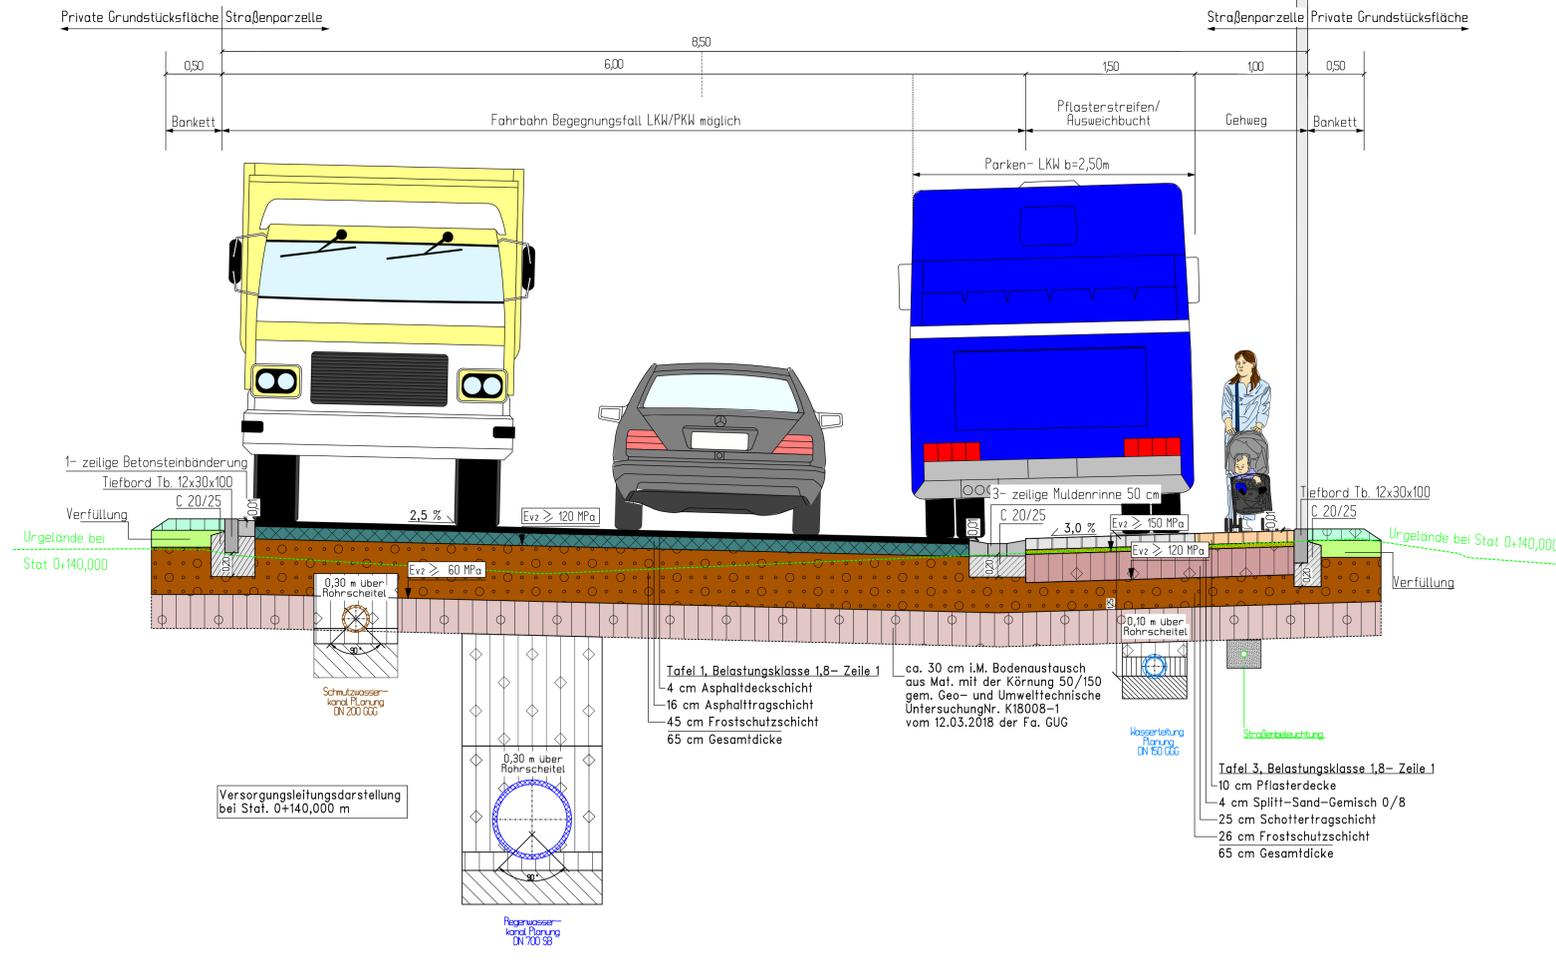

Straßenplanung
Massnahme:
Gewerbegebiet "Wallemer Weg"
Ausführungsplanung
OG/Stadt:
Ettringen
Verbandsgemeinde
Vordereifel



Planart:
Regelquerschnitt 1 Vollausbau PL_A 1. BA

| | | | |
|---------------|-------------|-------------------|--------------------|
| Bearbeitet: | Gezeichnet: | Geprüft: | Datum: |
| | | | 20.10.2022 |
| Nr.: | Datum: | Art der Änderung: | Projektnummer: |
| | | | |
| Papierformat: | | | 59,4 cm x 132,0 cm |
| Maßstab: | | | 1:25 |
| Unterlage: | | | 4 Blatt Nr.: |