



Vollausbau Planstraße A 2. BA
von Station 0+225,000m bis 0+325,000m

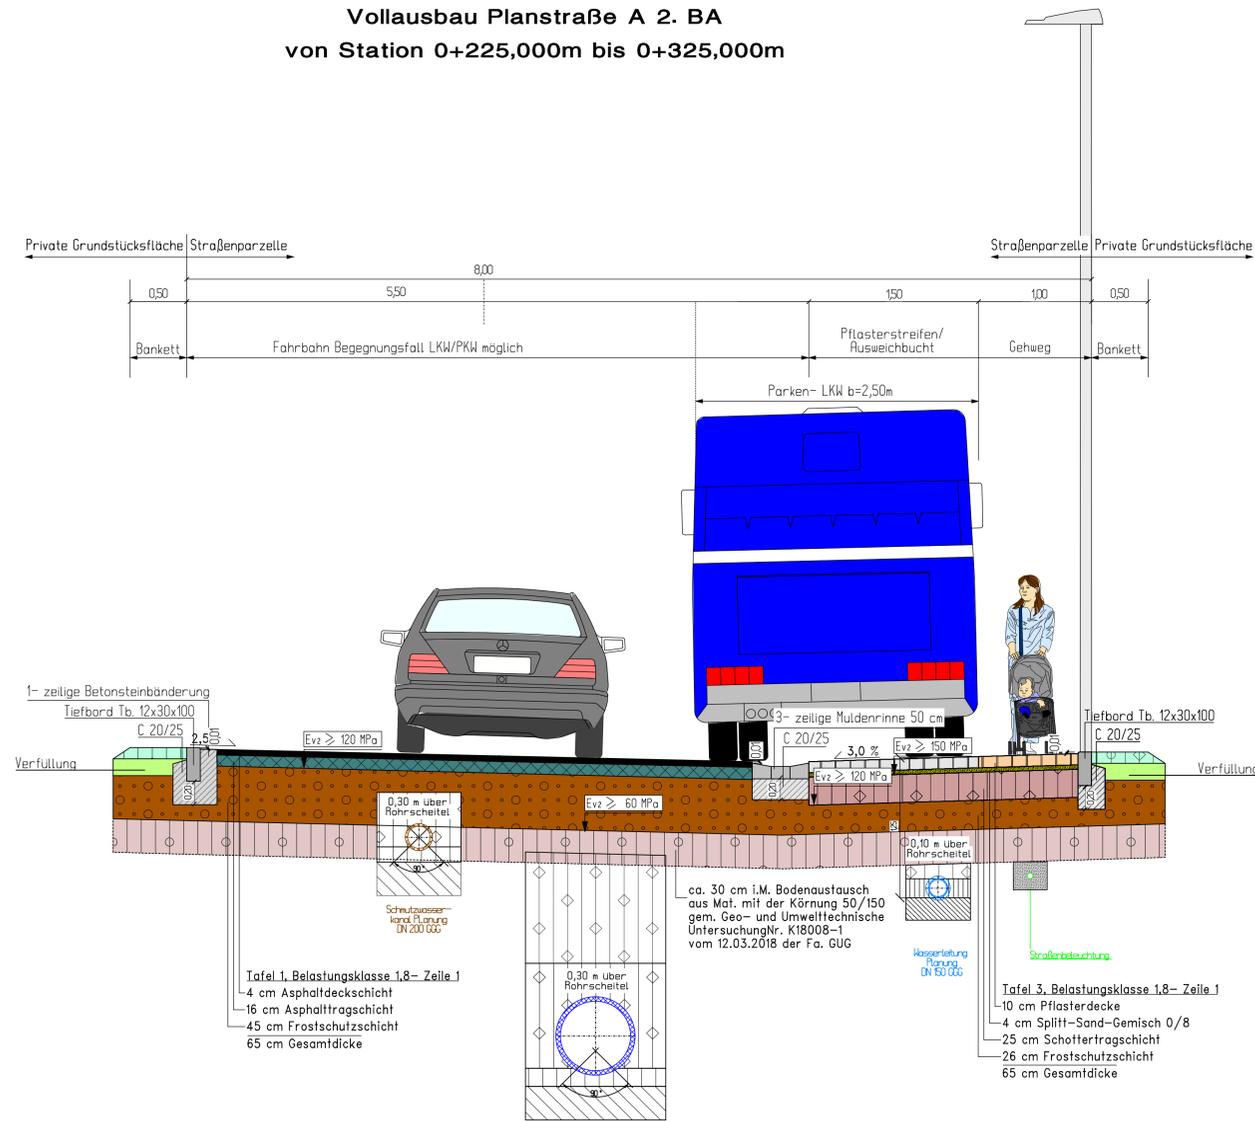

Vollausbau Planstraße A 2. BA
Station 0+357,570m

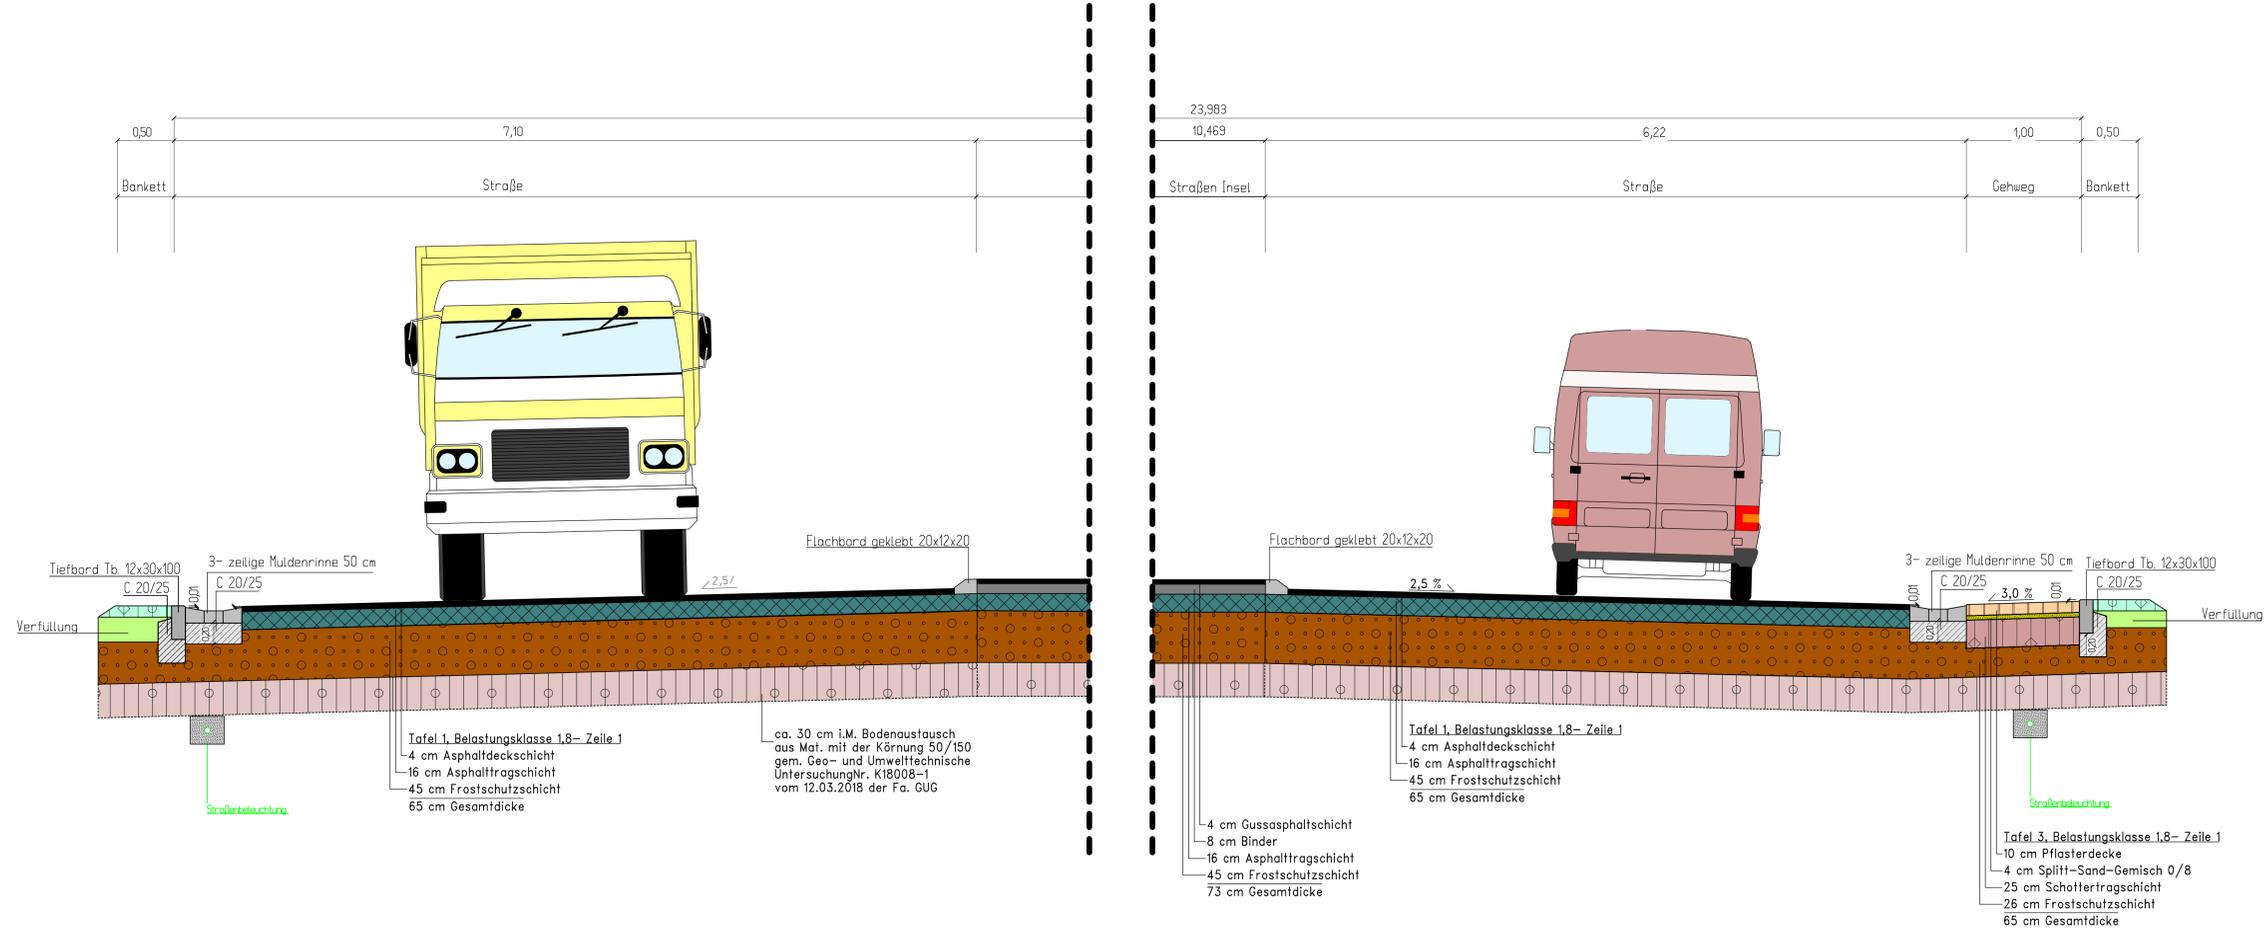

Straßenplanung
Massnahme:
Gewerbegebiet "Wallemer Weg"
Ausführungsplanung

OG/Stadt:
Ettringen
Verbandsgemeinde
Vordereifel



Planart:
Regelquerschnitt 1 Vollausbau PL_A 1. BA

Bearbeitet:	Gezeichnet:	Geprüft:	Datum:	20.10.2022
Nummer:	Datum:	Art der Änderung:	Projektnummer:	
			Papierformat:	
			52,0 cm x 150,5 cm	
			Maßstab:	
			1:25	
			Unterlage:	
			Blatt Nr.:	
			2	