
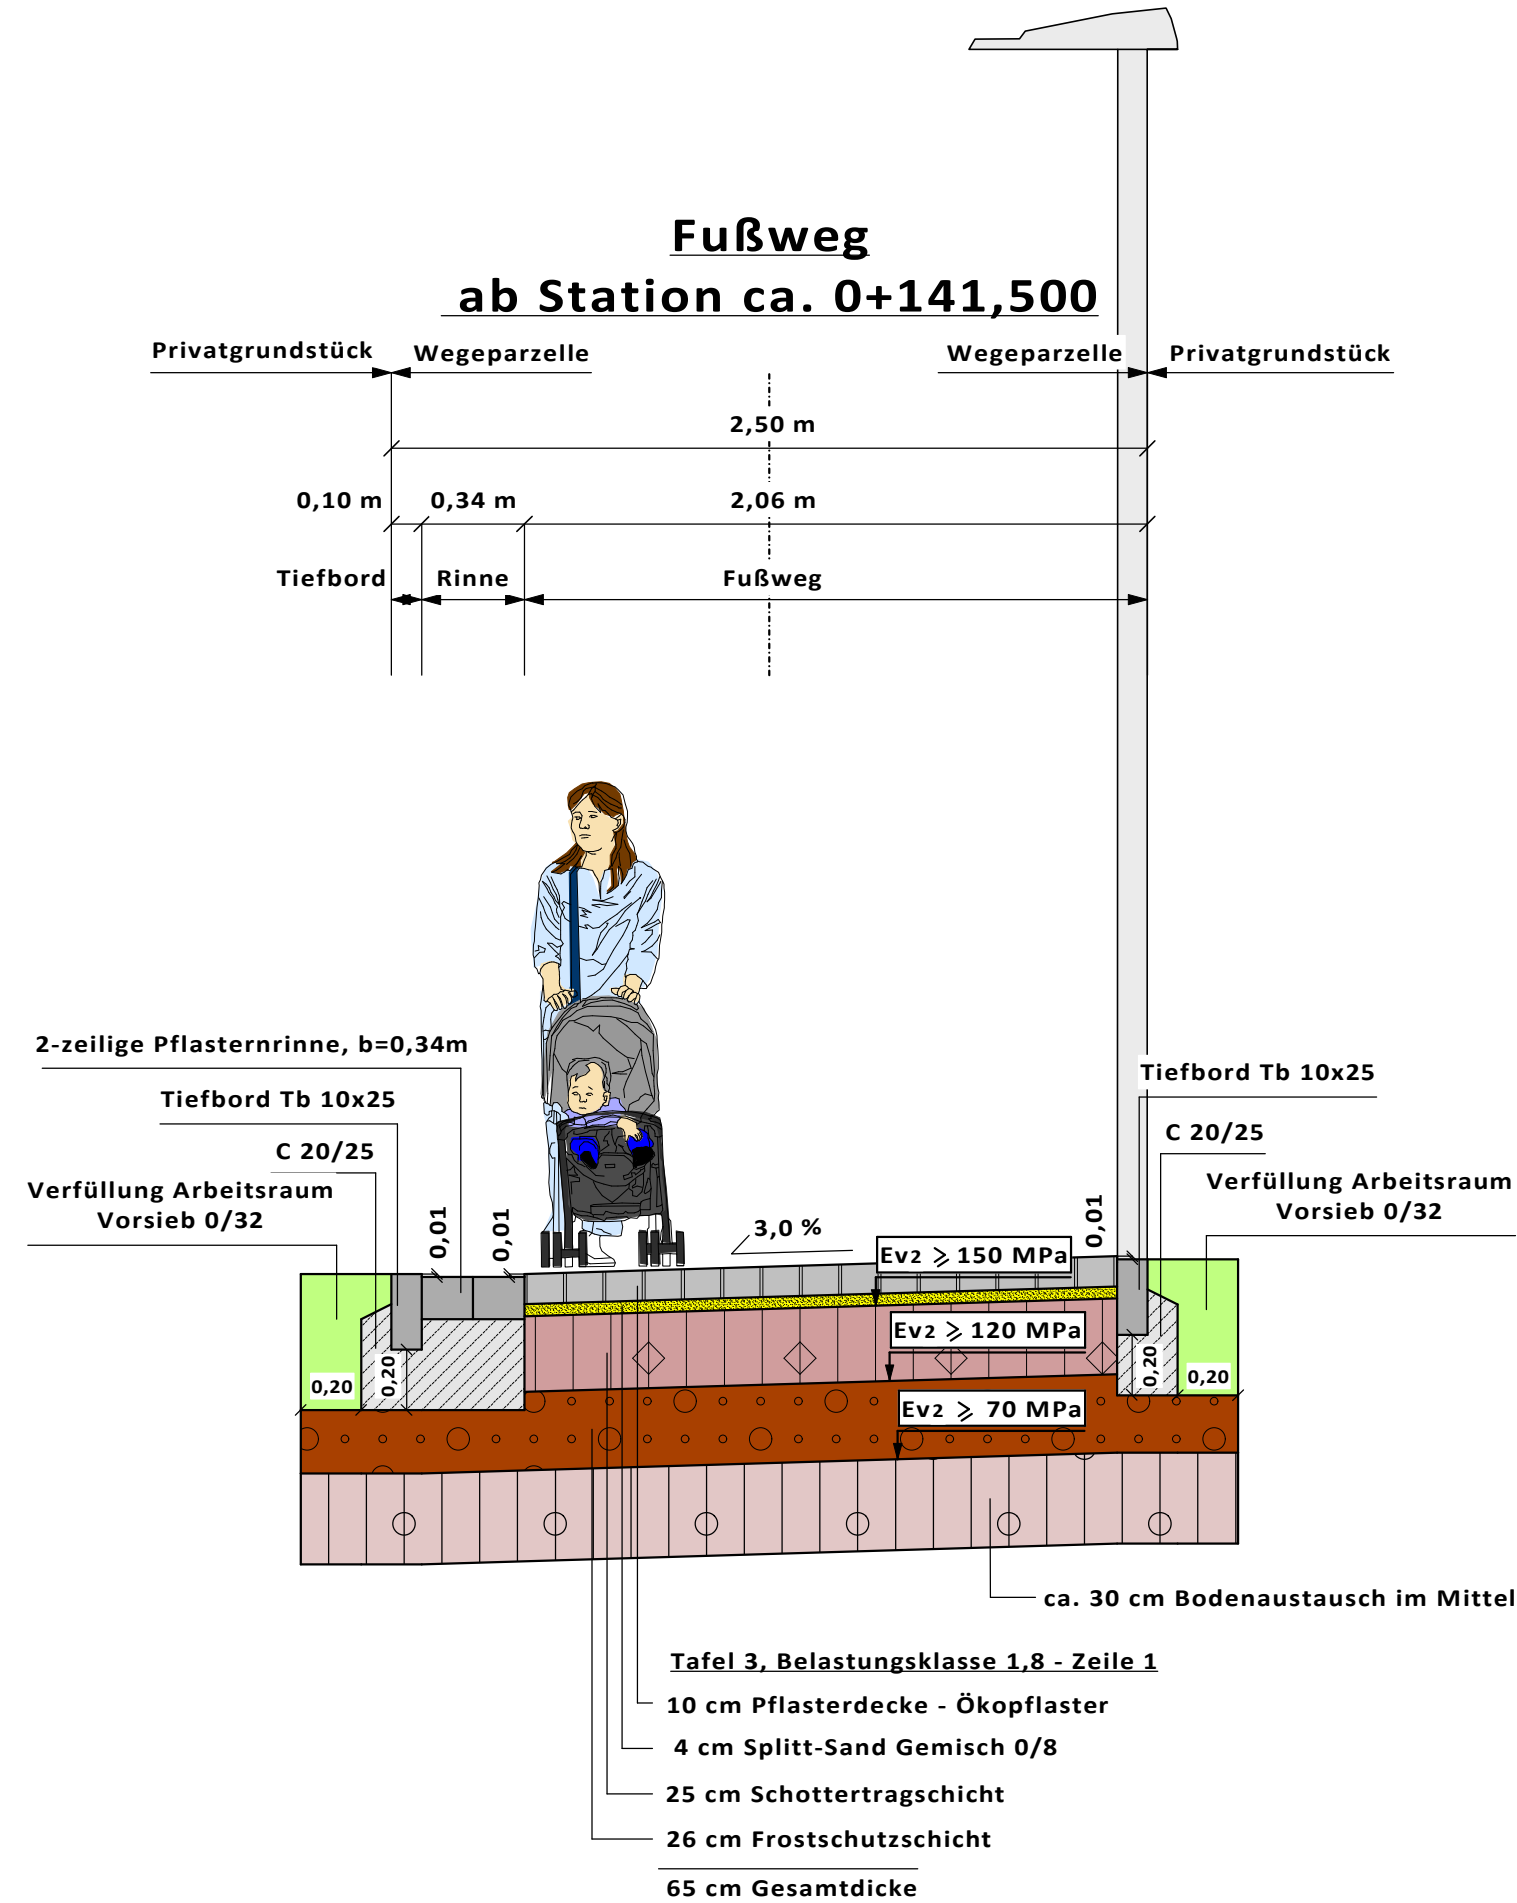


Regelquerschnitte nach RStO 12

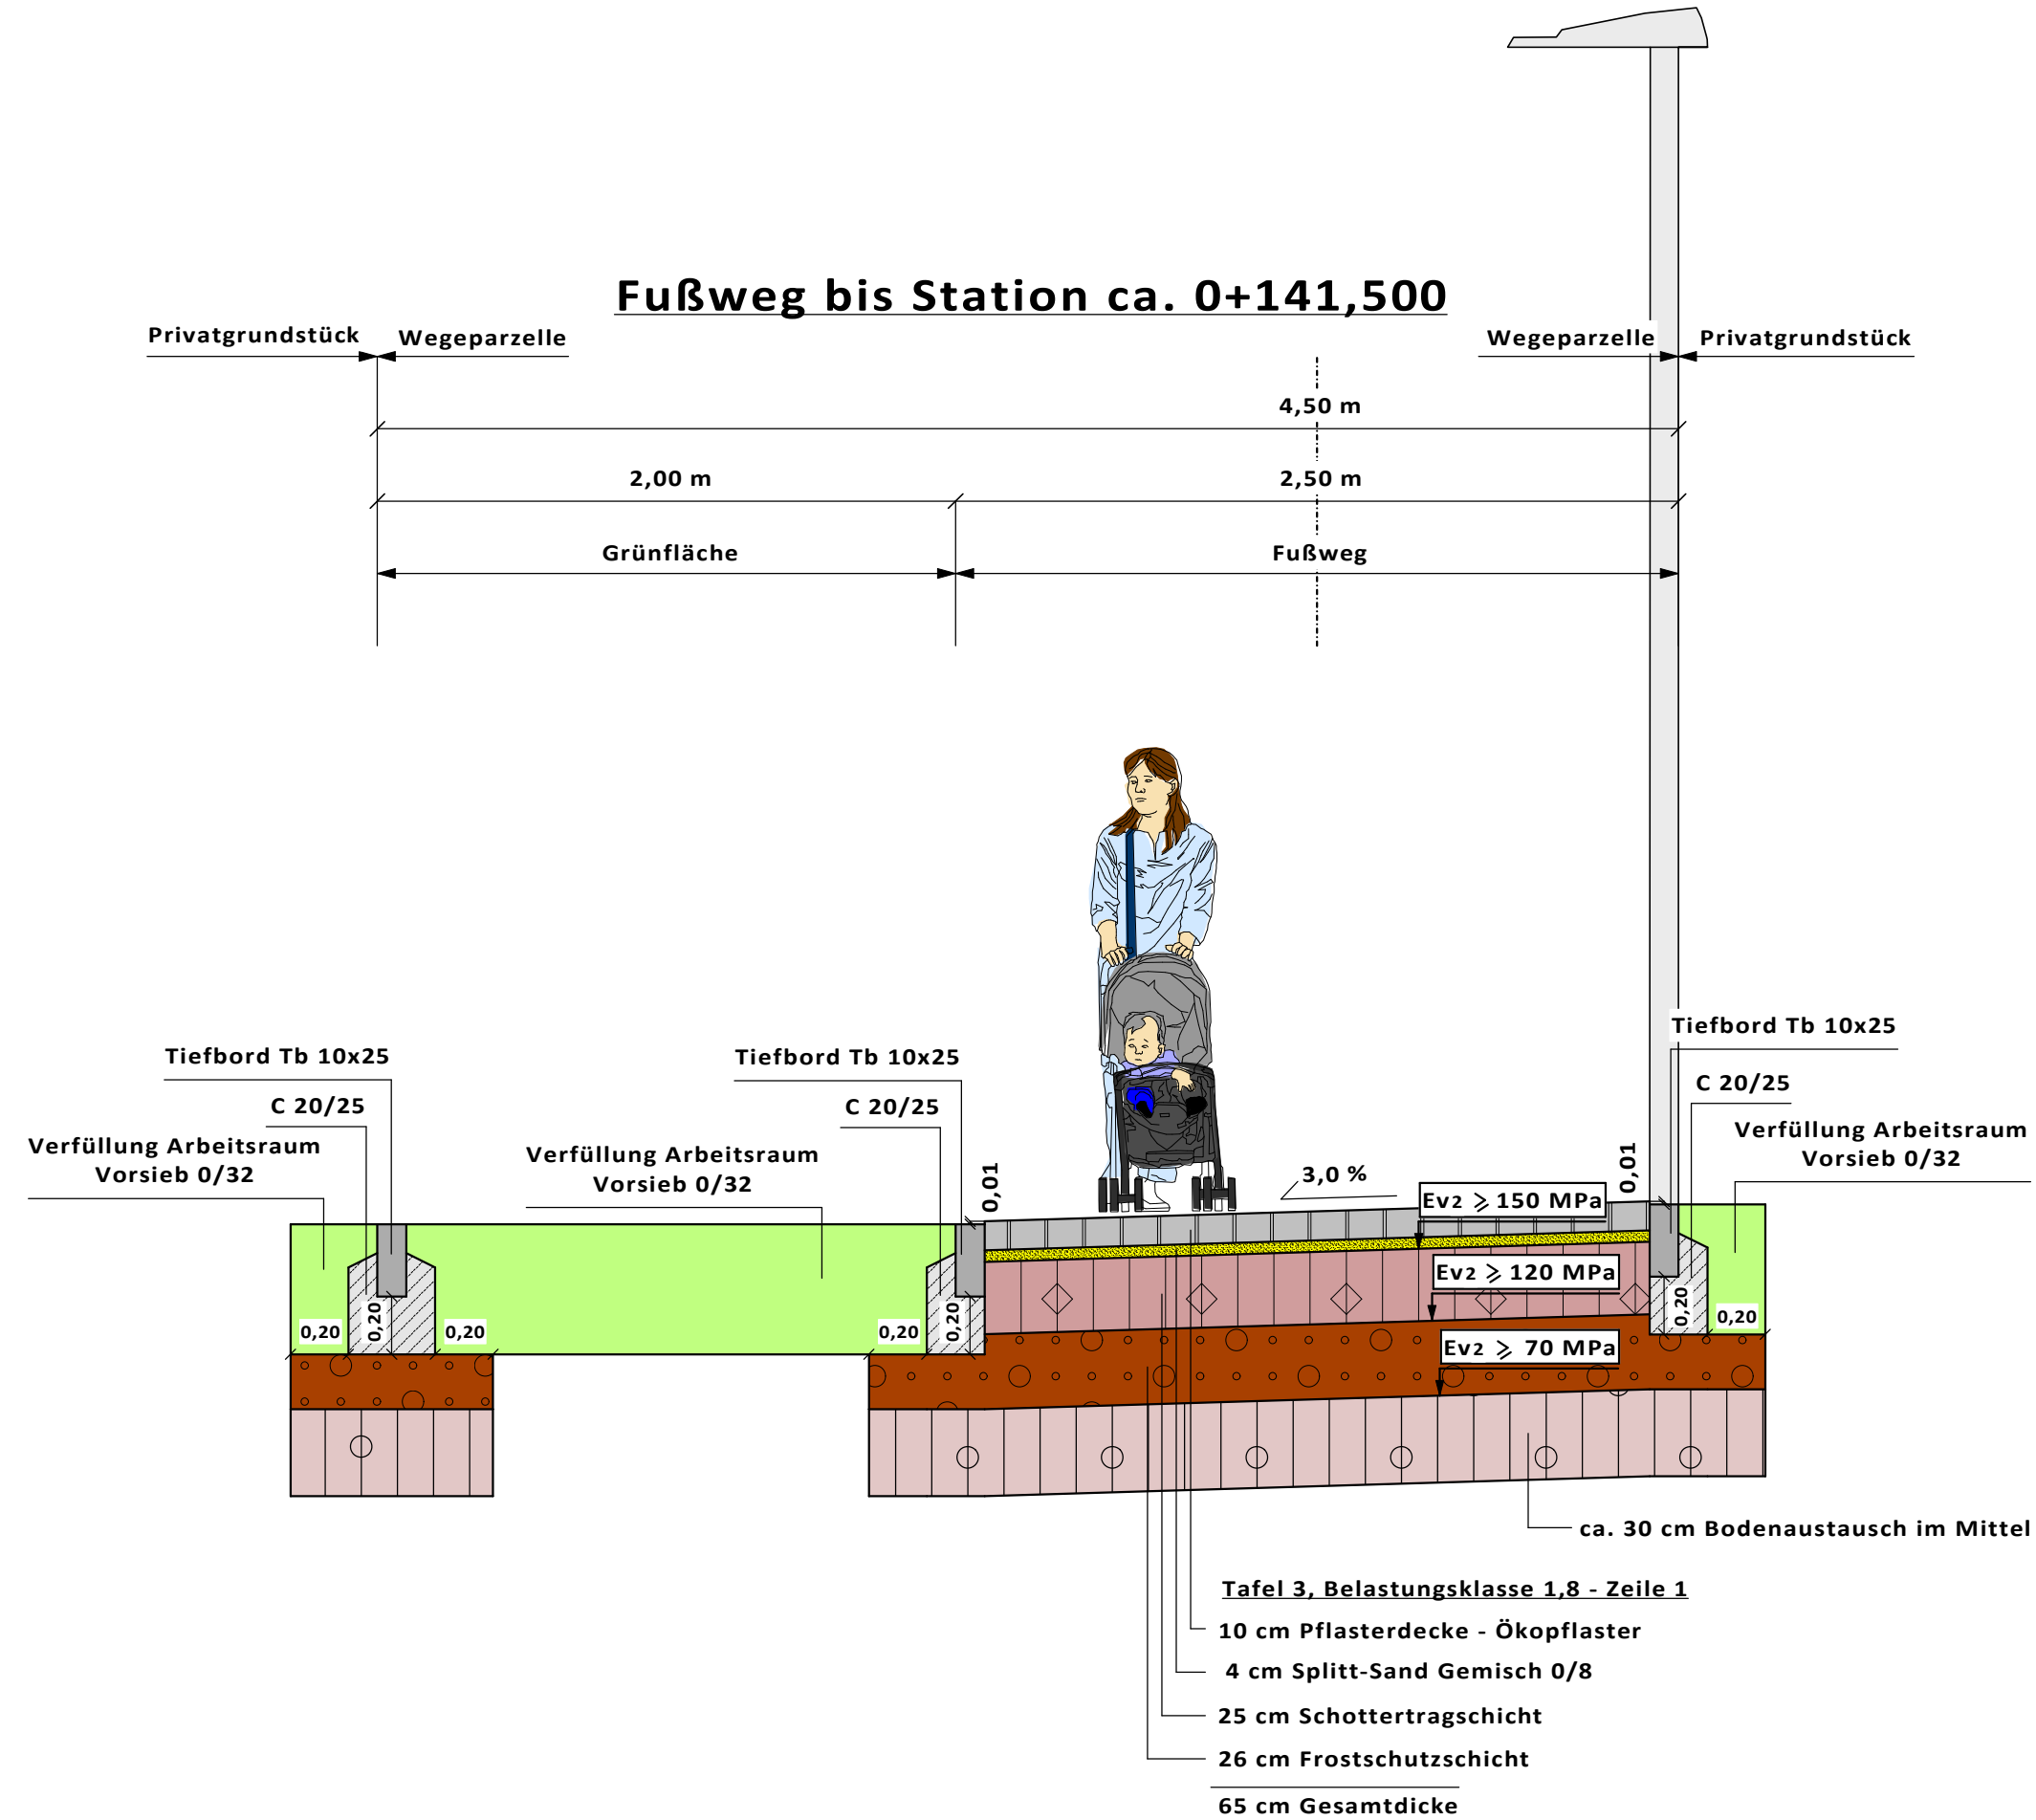

Straßenplanung

Massnahme:


Gewerbegebiet "Wallemer Weg"
Ausführungsplanung

OG/Stadt:

Ettringen

Verbandsgemeinde

Vordereifel

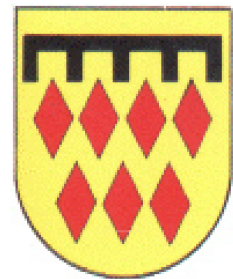

Planart:

Regelquerschnitt 3 Fußweg

Dateiname:			
Bearbeitet:	Gezeichnet:	Geprüft:	Datum: 17.11.2022
Nummer:	Datum:	Art der Änderung:	Projektnummer: 21587
			Papierformat: 29,7 cm x 76,5 cm
			Maßstab: 1:25
			Unterlage: 4 Blatt Nr.: 3