

SATZUNG

über den Bebauungsplan für das Teilgebiet "In der Keutel" 3. Änderung der Ortsgemeinde Ettringen

vom 15.03.2023

Aufgrund des § 24 der Gemeindeordnung (GemO) für Rheinland-Pfalz in der Fassung vom 31.01.1994 (GVBl. S. 153), zuletzt geändert durch Artikel 1 des Gesetzes vom 27.01.2022 (GVBl. S. 21), der §§ 13 b, 13 a und 1 ff. des Baugesetzbuches (BauGB), in der Fassung der Bekanntmachung vom 3. November 2017 (BGBl. I S. 3634), zuletzt durch Artikel 2 des Gesetzes vom 26.04.2022 (BGBl. I S. 674), der Verordnung über die bauliche Nutzung der Grundstücke (BauNVO) in der Fassung der Bekanntmachung vom 21.11.2017 (BGBl. I S. 3786), zuletzt geändert durch Artikel 3 des Gesetzes vom 14.06.2021 (BGBl. I S. 1802), der Verordnung über die Ausarbeitung der Bauleitpläne sowie über die Darstellung des Planinhaltes (PlanZV 90) vom 18.12.1990 (BGBl. I S. 58), zuletzt geändert durch Artikel 3 des Gesetzes vom 14.06.2021 (BGBl. I S. 1802), sowie die Anlage zur PlanZV 1990, der §§ 8 - 12 und 88 der Landesbauordnung (LBauO) für Rheinland-Pfalz vom 24.11.1998 (GVBl. S. 365) zuletzt geändert durch Artikel 3 des Gesetzes vom 28.09.2021 (GVBl. S. 543), des § 21 des Gesetzes über Naturschutz und Landschaftspflege (Bundesnaturschutzgesetz - BNatSchG - vom 29. Juli 2009 (BGBl. I S. 2542), zuletzt geändert durch Artikel 1 des Gesetzes vom 18.08.2021 (BGBl. I S. 3908), des Landesgesetzes zur nachhaltigen Entwicklung von Natur und Landschaft (Landesnaturschutzgesetz - LNatSchG) vom 06.10.2015 (GVBl. S. 283), geändert durch Artikel 8 des Gesetzes vom 26.06.2020 (GVBl. S. 287), der §§ 41 und 50 des Bundesimmissionsschutzgesetzes (BImSchG) vom 17.05.2013 (BGBl. I S. 1274), zuletzt geändert durch Artikel 1 des Gesetzes vom 24.09.2021 (BGBl. I S. 4458) und des Landesgesetzes zum Schutz und der Pflege der Kulturdenkmäler (DSchG) vom 23.03.1978 (GVBl. S. 159), zuletzt geändert durch Artikel 4 des Gesetzes vom 28.09.2021 (GVBl. S. 543), Gesetz zum Schutz vor schädlichen Bodenveränderungen und zur Sanierung von Altlasten (Bundes-Bodenschutzgesetz- BBodSchG) vom 17.03.1998 (BGBl. I S. 502), zuletzt geändert durch Artikel 7 des Gesetzes vom 25.02.2021 (BGBl. I S. 306), Landeskreislaufwirtschaftsgesetz (LKrWG) vom 22.11.2013 (GVBl. S. 459), zuletzt geändert durch Artikel 3 des Gesetzes vom 19.12.2018 (GVBl. S. 469), Gesetz über die Umweltverträglichkeitsprüfung (UVP) in der Fassung der Bekanntmachung vom 24.02.2010 (BGBl. I S. 94), zuletzt geändert durch Artikel 14 des Gesetzes vom 10.09.2021 (BGBl. I S. 4147), Bundesfernstraßengesetz (FStrG) in der Fassung der Bekanntmachung vom 28.06.2007 (BGBl. I S. 1206), geändert zuletzt durch Artikel 11 des Gesetzes vom 10.09.2021 (BGBl. I S. 4147), Landesstraßengesetz (LStrG) vom 01.08.1977 (GVBl. S. 273), zuletzt geändert durch Artikel 2 des Gesetzes vom 28.09.2021 (GVBl. S. 543), Gesetz zur Ordnung des Wasserhaushalts (Wasserhaushaltsgesetz - WHG) vom 31.07.2009 (BGBl. I S. 2585), geändert zuletzt durch Artikel 2 des Gesetzes vom 18.08.2021 (BGBl. I S. 3901), Wassergesetz für das Land Rheinland-Pfalz (Landeswassergesetz - LWG) in der Fassung der Bekanntmachung vom 14.07.2015 (GVBl. S. 127), zuletzt geändert durch Artikel 2 des Gesetzes vom 08.04.2022 (GVBl. S. 118),

hat der Ortsgemeinderat von Ettringen am 15.03.2023 den Bebauungsplan für das Teilgebiet "In der Keutel" 3. Änderung als Satzung wie folgt beschlossen:

§ 1

Geltungsbereich

Der räumliche Geltungsbereich des Bebauungsplanes liegt in **der Gemarkung Ettringen, Flur 6**. Der Geltungsbereich des Bebauungsplanes ist in der Geltungsbereichskarte, die Bestandteil dieser Satzung ist, durch eine blau gestrichelte Linie umgrenzt.

§ 2

Bestandteile

Bestandteile dieser Satzung sind die zeichnerische Bebauungsplanurkunde (M.: 1:1000) einschließlich der Textlichen Festsetzungen.

Dem Bebauungsplan ist gemäß § 9 (8) BauGB eine Begründung beigefügt.

§ 3

Inkrafttreten

Gemäß § 10 Abs. 3 des Baugesetzbuches (BauGB) tritt der Bebauungsplan mit der Bekanntmachung in Kraft. Dem Bebauungsplan entgegenstehende Festsetzungen treten gleichzeitig außer Kraft.

Ettringen, den

(Siegel)

Ortsgemeinde Ettringen

Spitzley
Ortsbürgermeister


Hiermit wird die vorstehende Satzung ausgefertigt.

Ettringen, den

(Siegel)

Ortsgemeinde Ettringen

Spitzley
Ortsbürgermeister

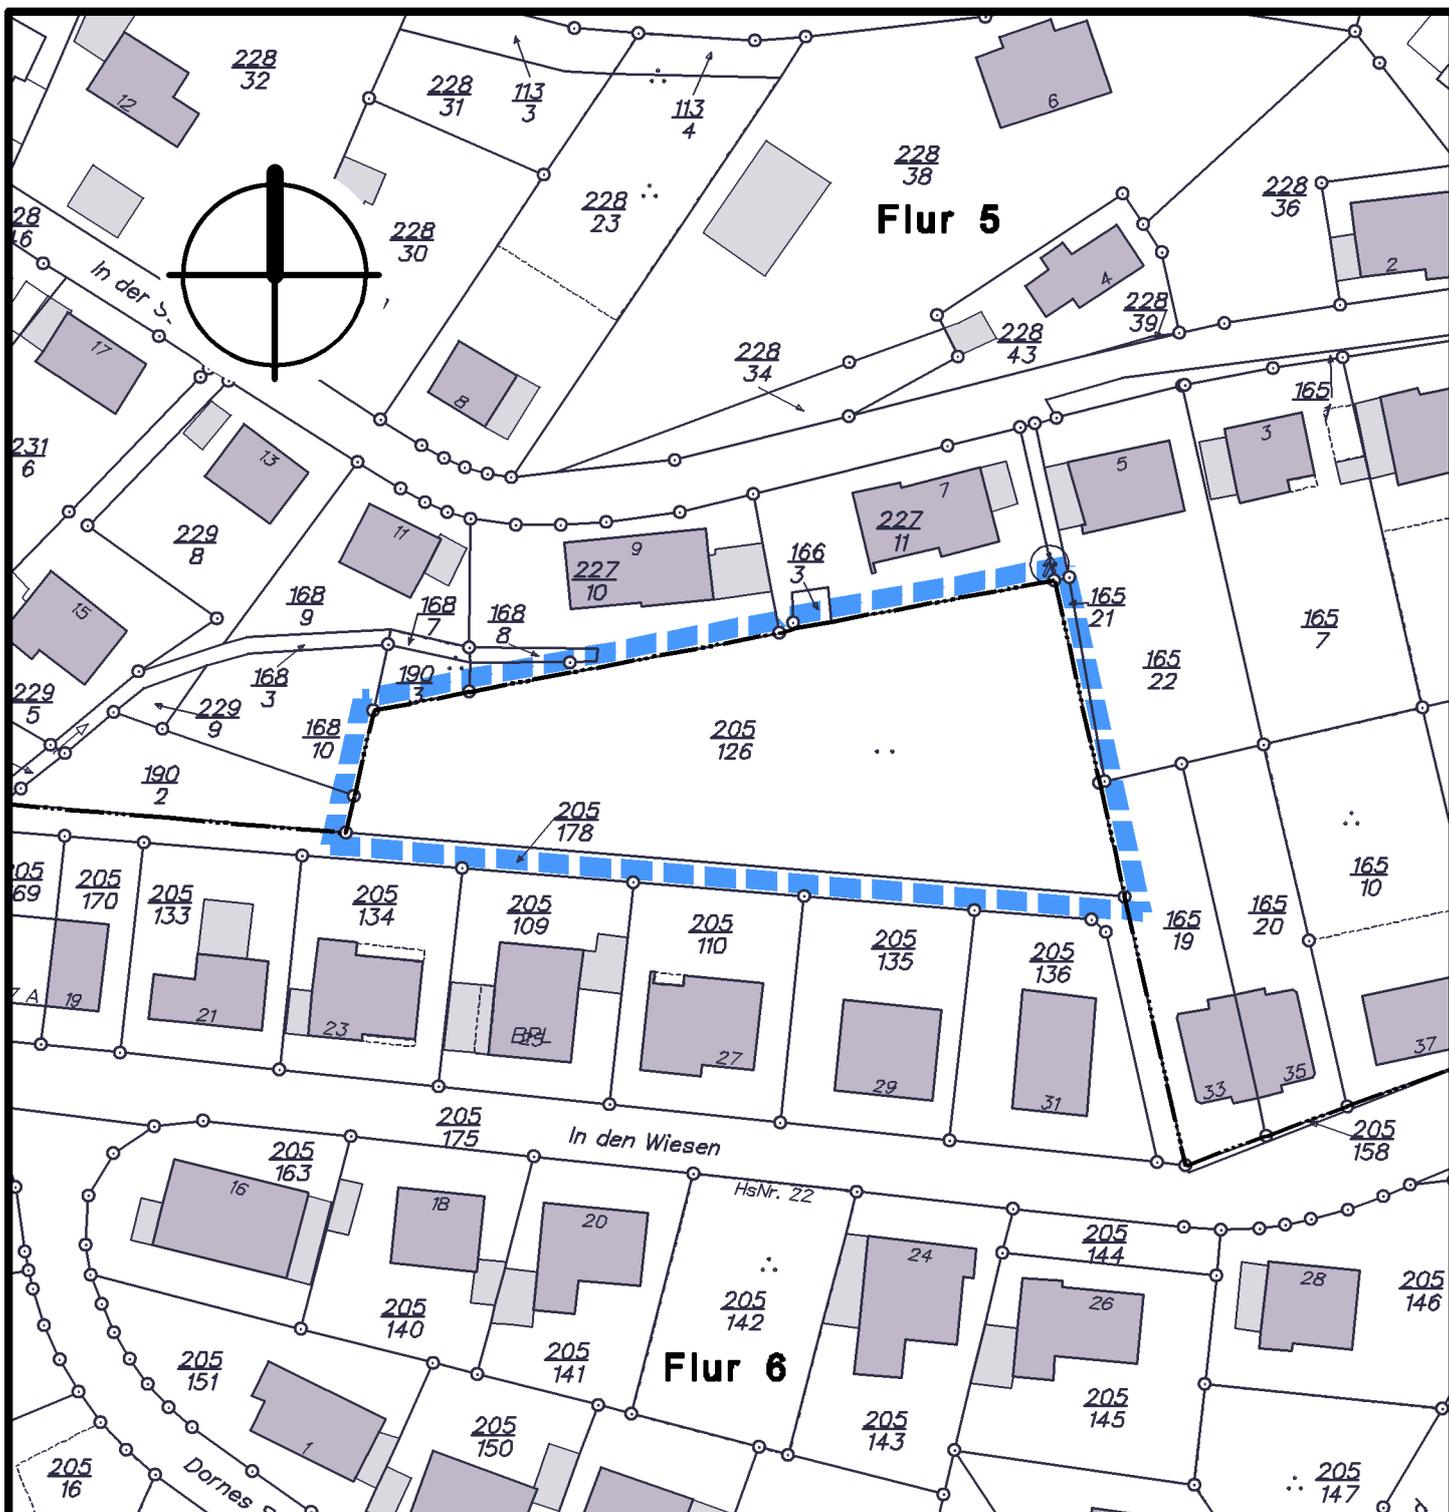

**Bebauungsplan der Ortsgemeinde Ettringen
 "In der Keutel" 3. Änderung
 Gemarkung Ettringen, Flur 6**

■ ■ ■ ■ ■ Geltungsbereich

Maßstab: unmaßstäblich