




AUSBAUQUERSCHNITT 1

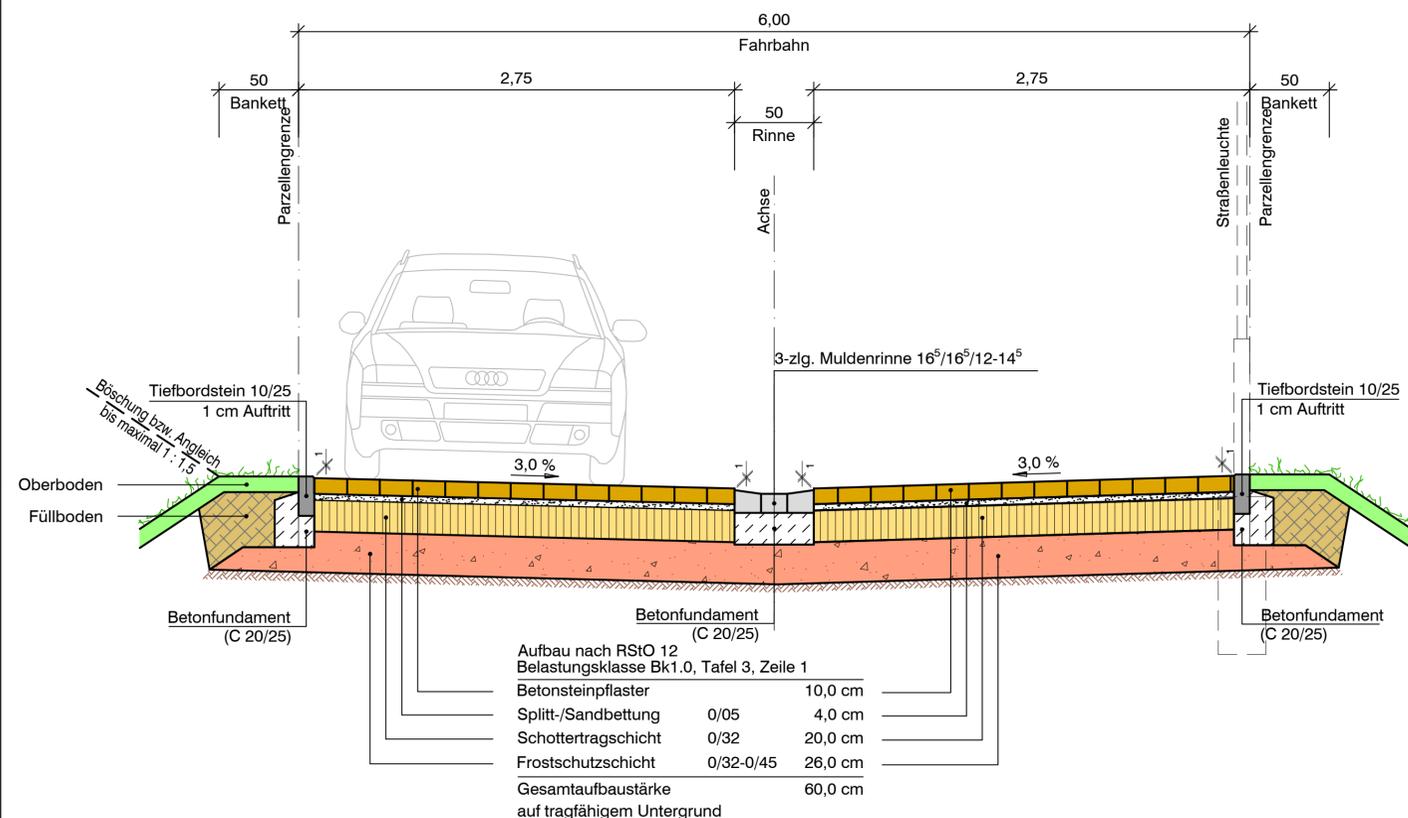


AUSBAUQUERSCHNITT 3

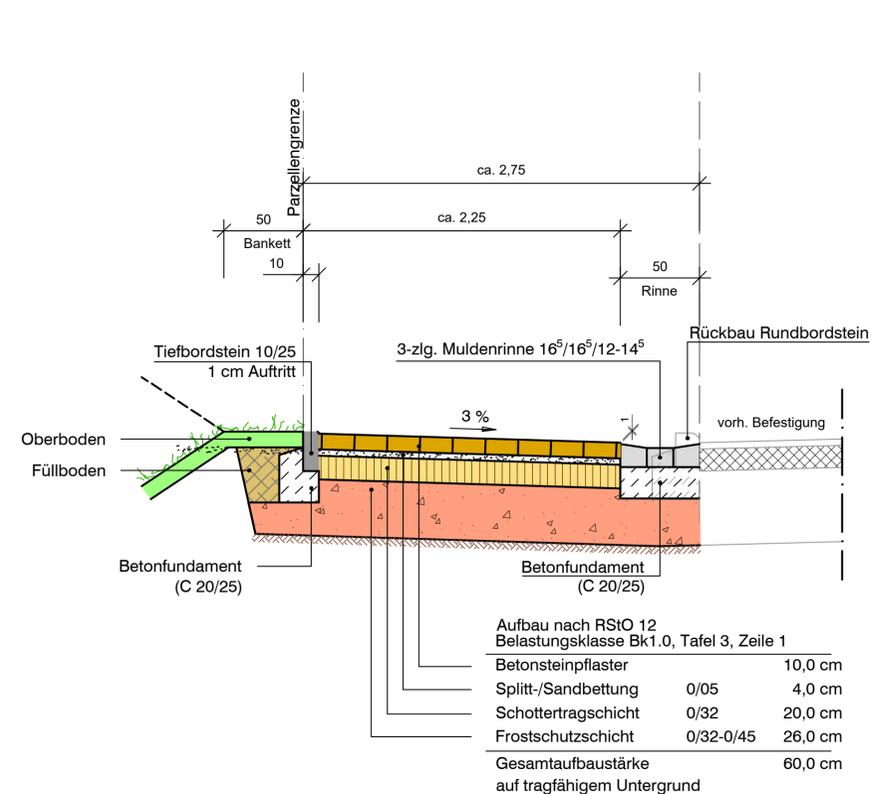

AUSBAUQUERSCHNITT 2

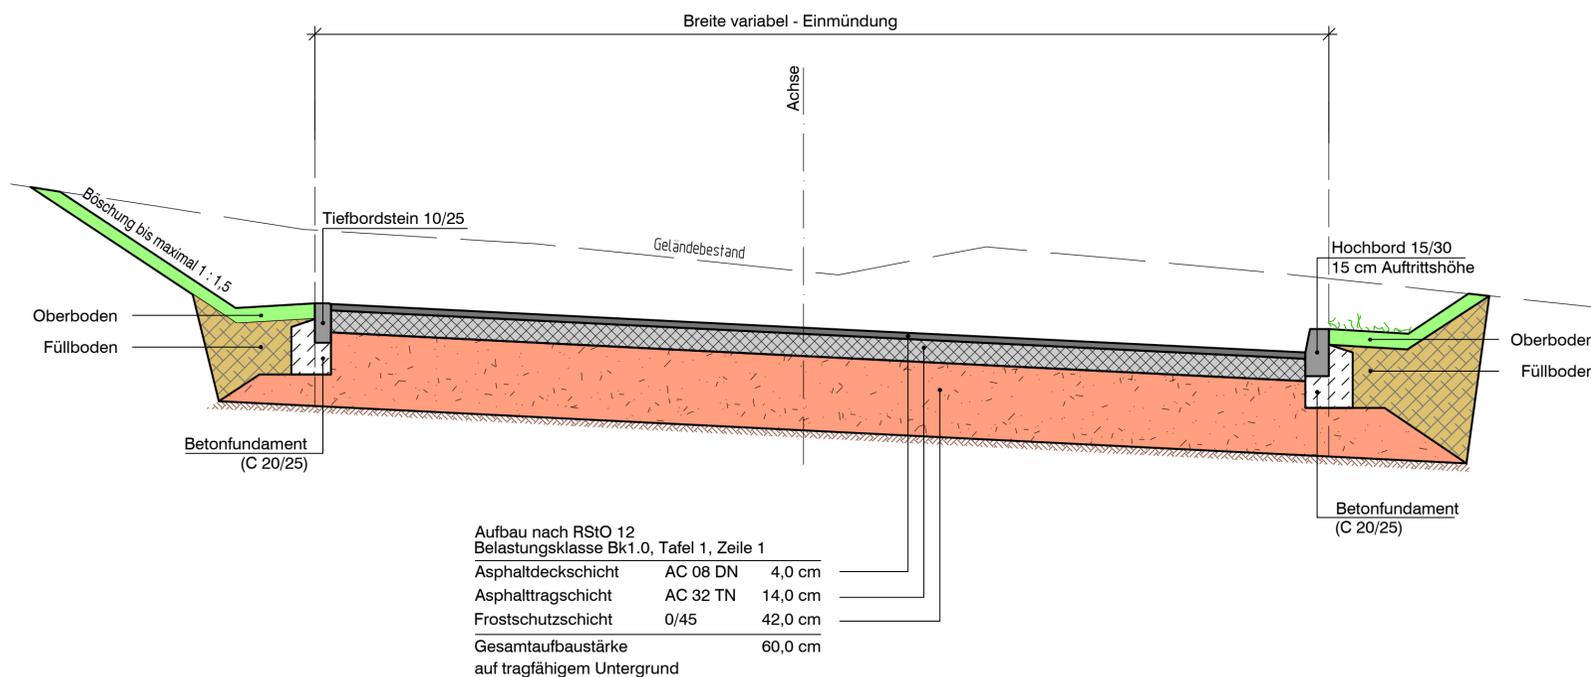

AUSBAUQUERSCHNITT 4

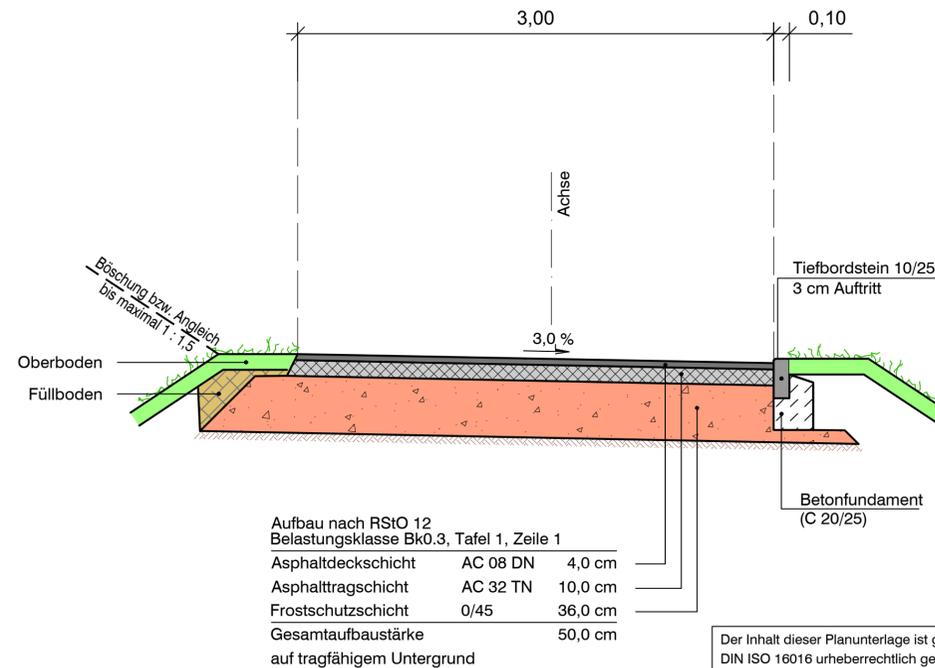

Vorabzug

Nicht für die Ausführung freigegeben!

Projekt: Neubaugebiet "Auf der Heide" (1. Erweiterung), OT Wanderath		
Ortsgemeinde BAAR	AUSFÜHRUNGSPLANUNG	Maßstab: 1 : 25
Planbezeichnung: AUSBAUQUERSCHNITTE	Bearb.:	Datum: 17.02.2023
	Gez.:	Pr. Nr.: 20 280
	Gepr.:	Anl. Nr.: 3
Der Bauherr:	Aufgestellt, den 17.02.2023	

Der Inhalt dieser Planunterlage ist gemäß
DIN ISO 16016 urheberrechtlich geschützt.