


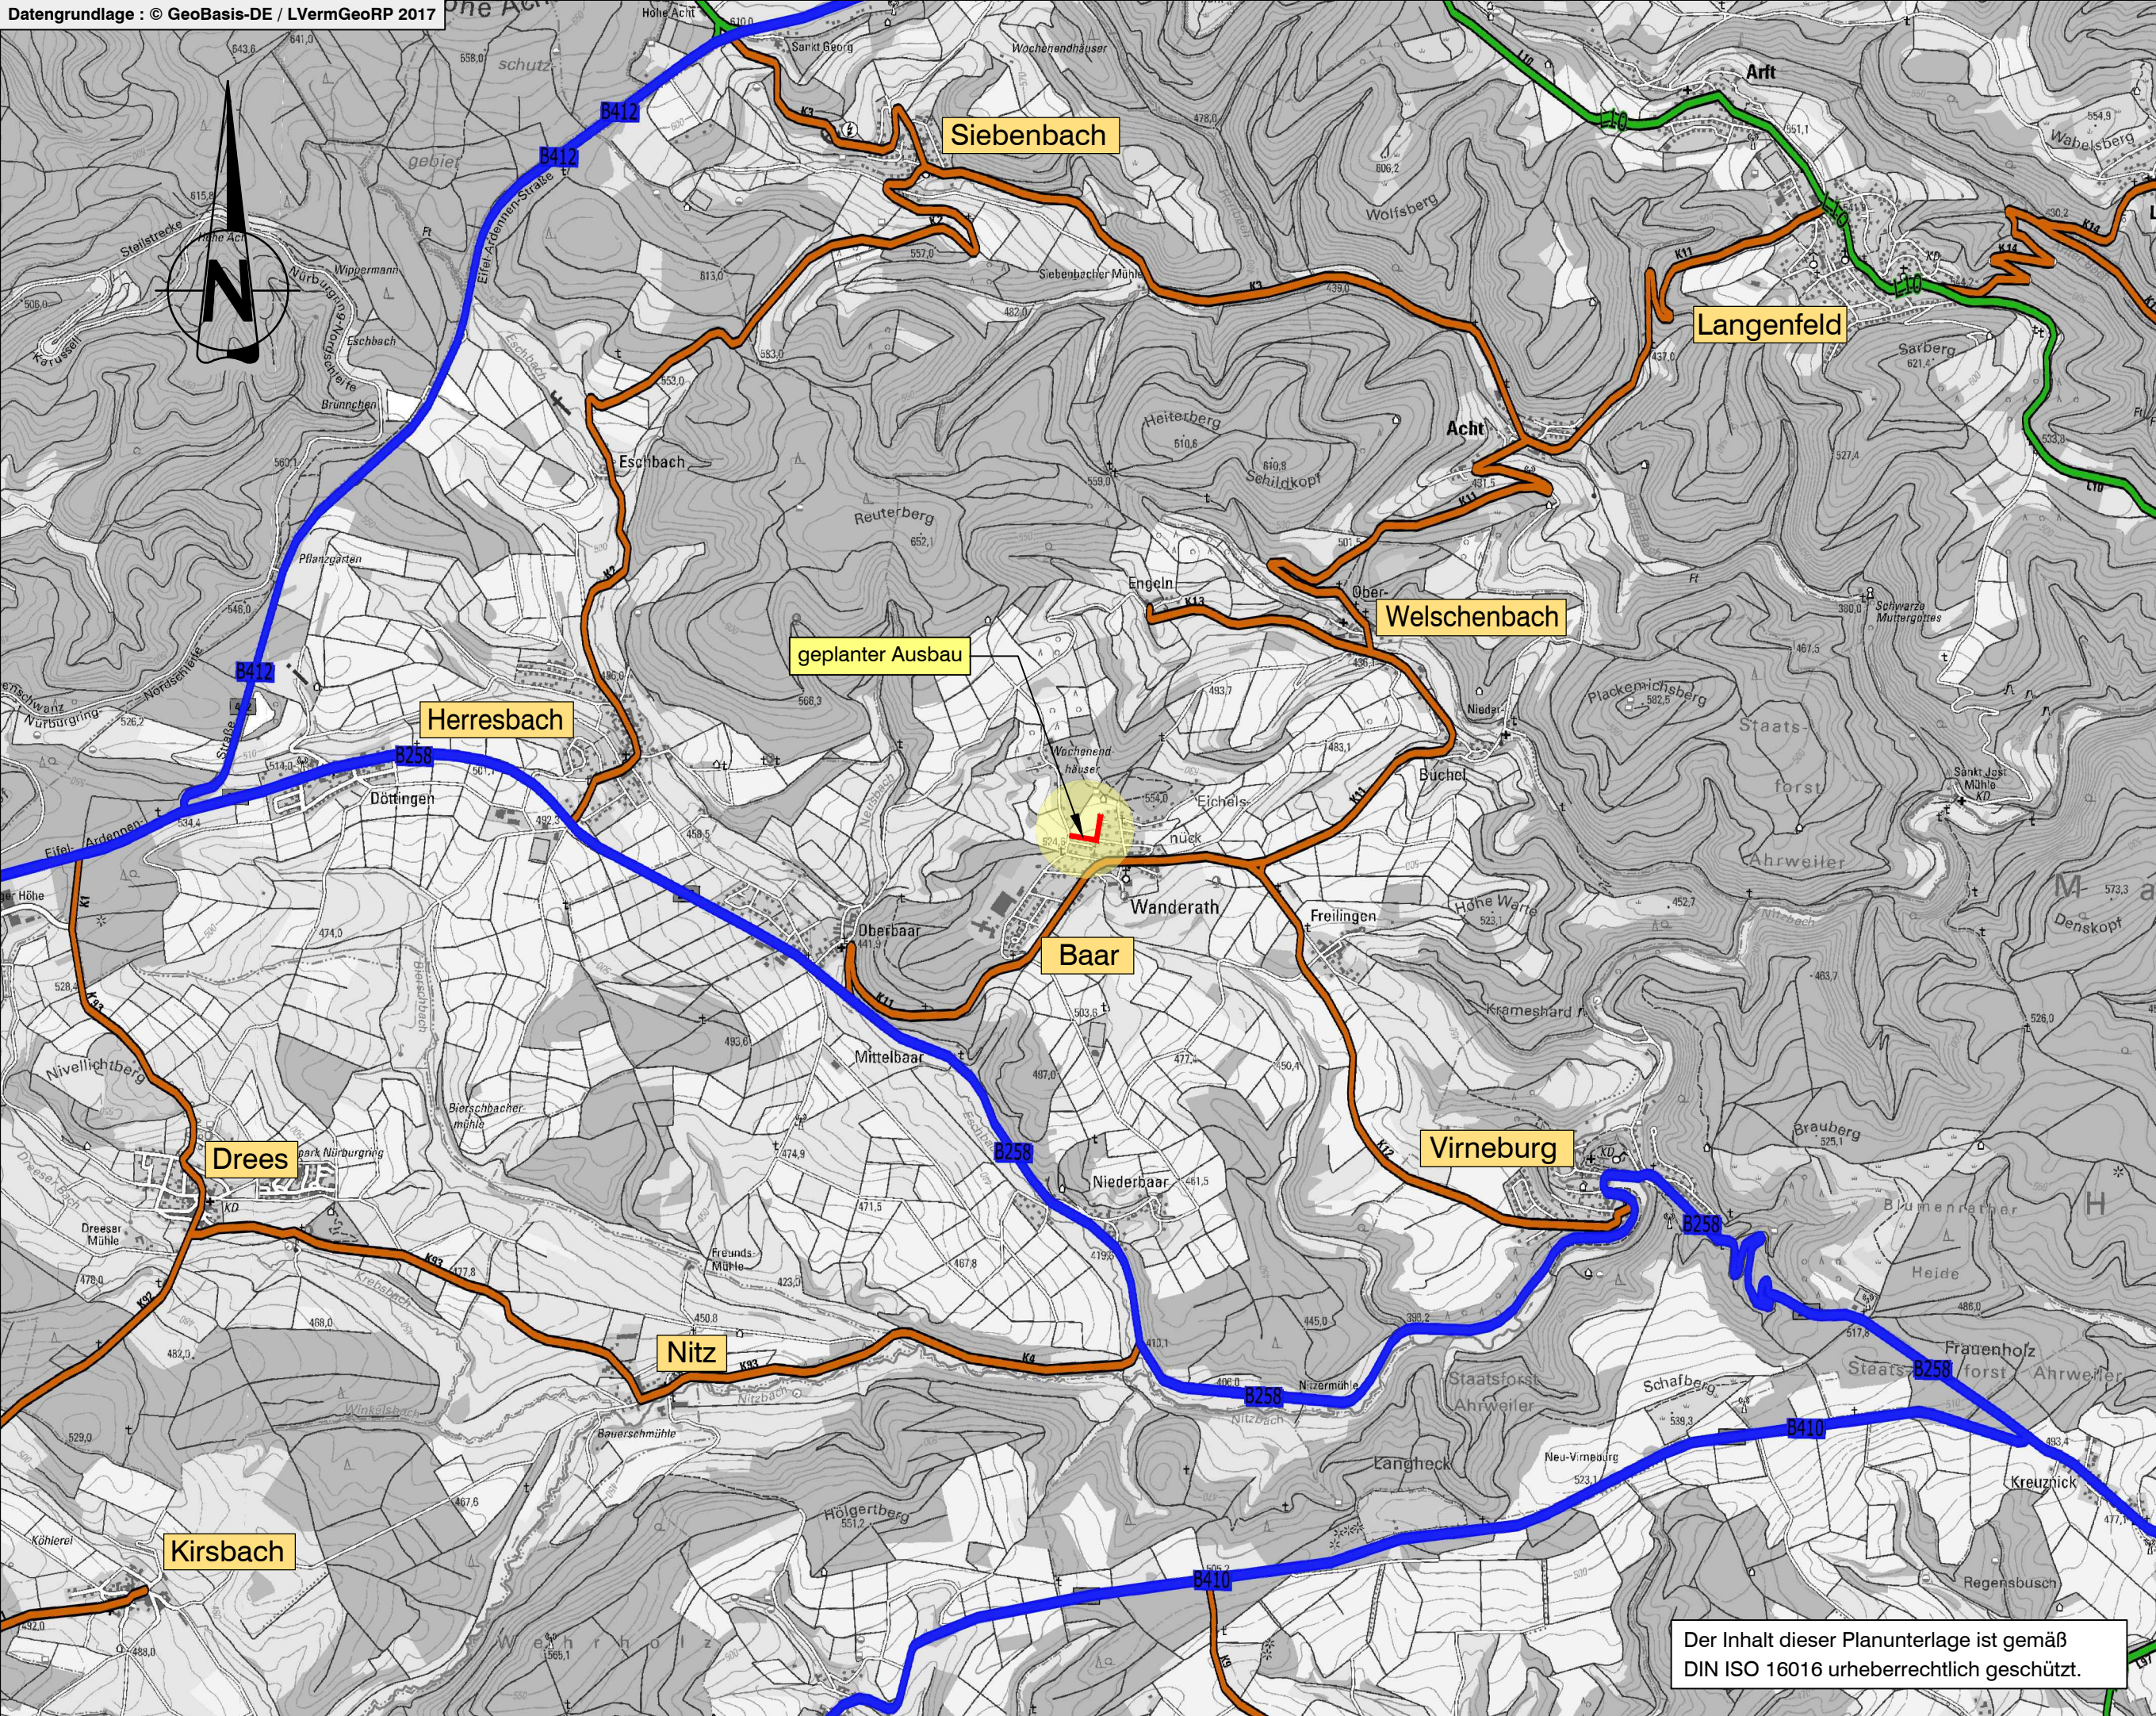

Der Inhalt dieser Planunterlage ist gemäß
DIN ISO 16016 urheberrechtlich geschützt.

ZEICHENERKLÄRUNG

- geplanter Ausbau
- Bundesstraße
- Landesstraße
- Kreisstraße

Vorabzug

Nicht für die Ausführung freigegeben!

Projekt: Neubaugebiet "Auf der Heide"
(1.Erweiterung), OT Wanderath

Ortsgemeinde <u>BAAR</u>	AUSFÜHRUNGSPLANUNG		Maßstab: 1 : 25.000
Planbezeichnung: <u>ÜBERSICHTSPLAN</u>	Bearb.:	Datum:	17.02.2023
	Gez.:	Pr. Nr.:	20 280
	Gepr.:	Anl. Nr.:	1
Der Bauherr:	Aufgestellt, den 17.02.2023		