


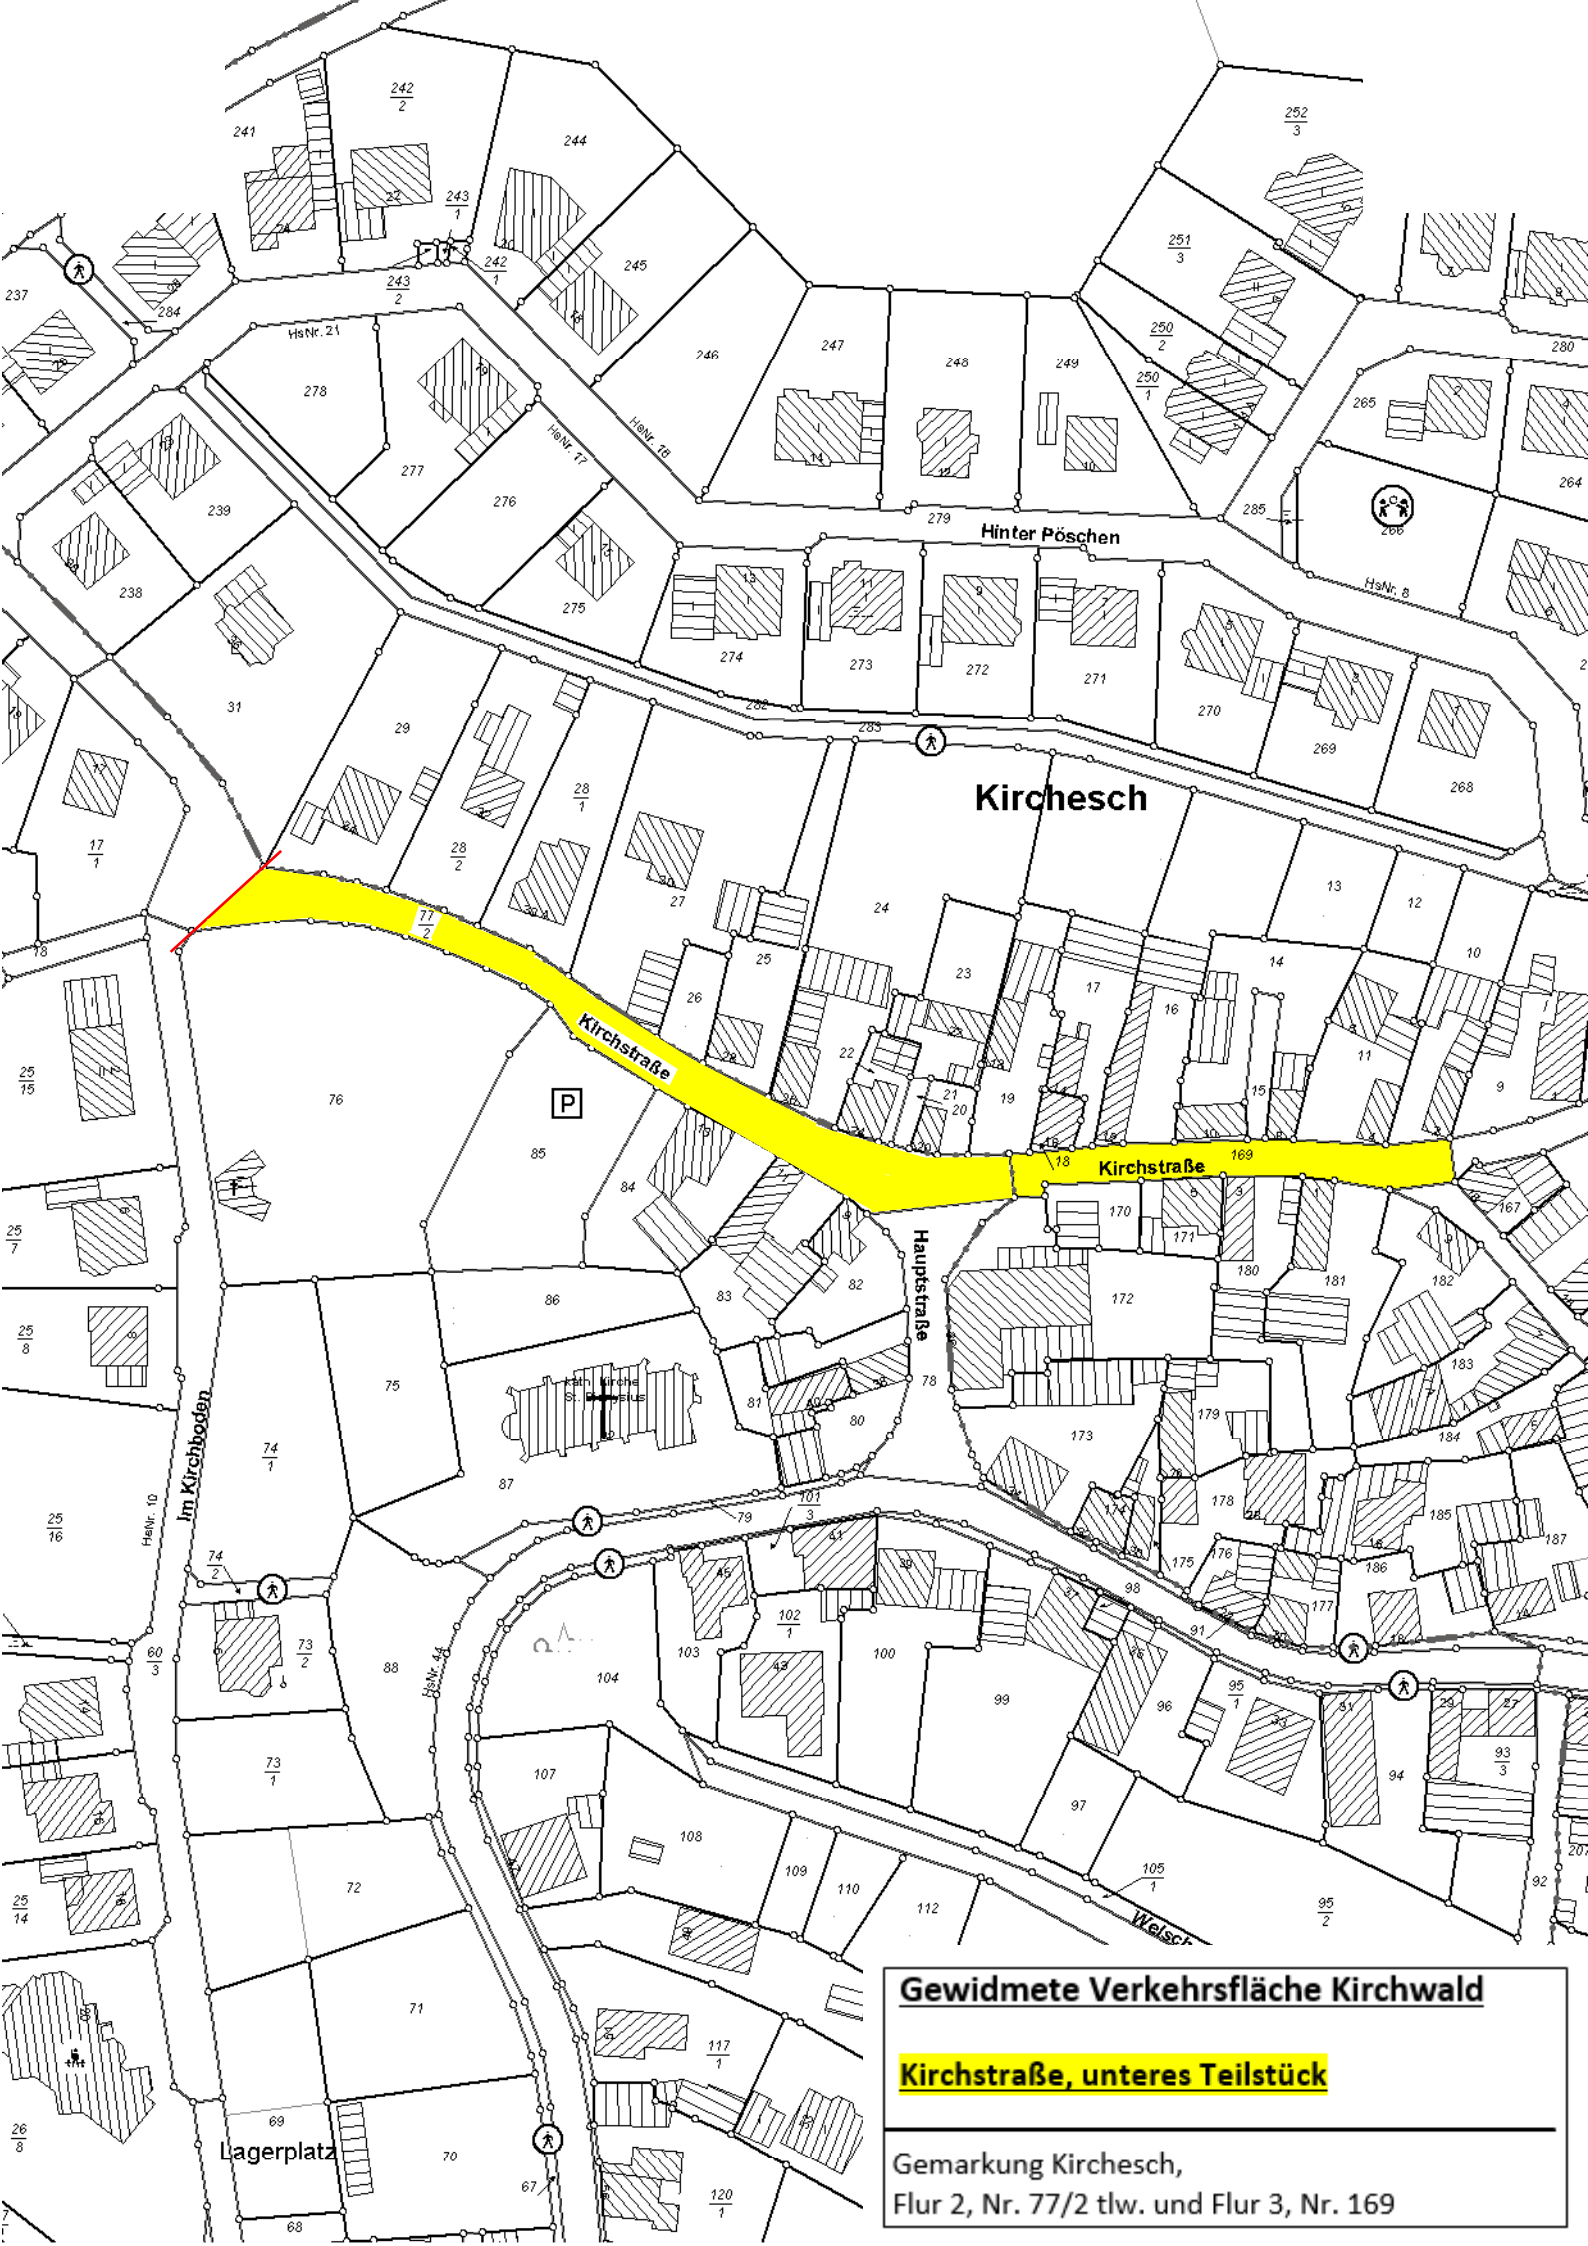

Gewidmete Verkehrsfläche Kirchwald

Kirchstraße, unteres Teilstück

Gemarkung Kirchsch,
Flur 2, Nr. 77/2 tlw. und Flur 3, Nr. 169