


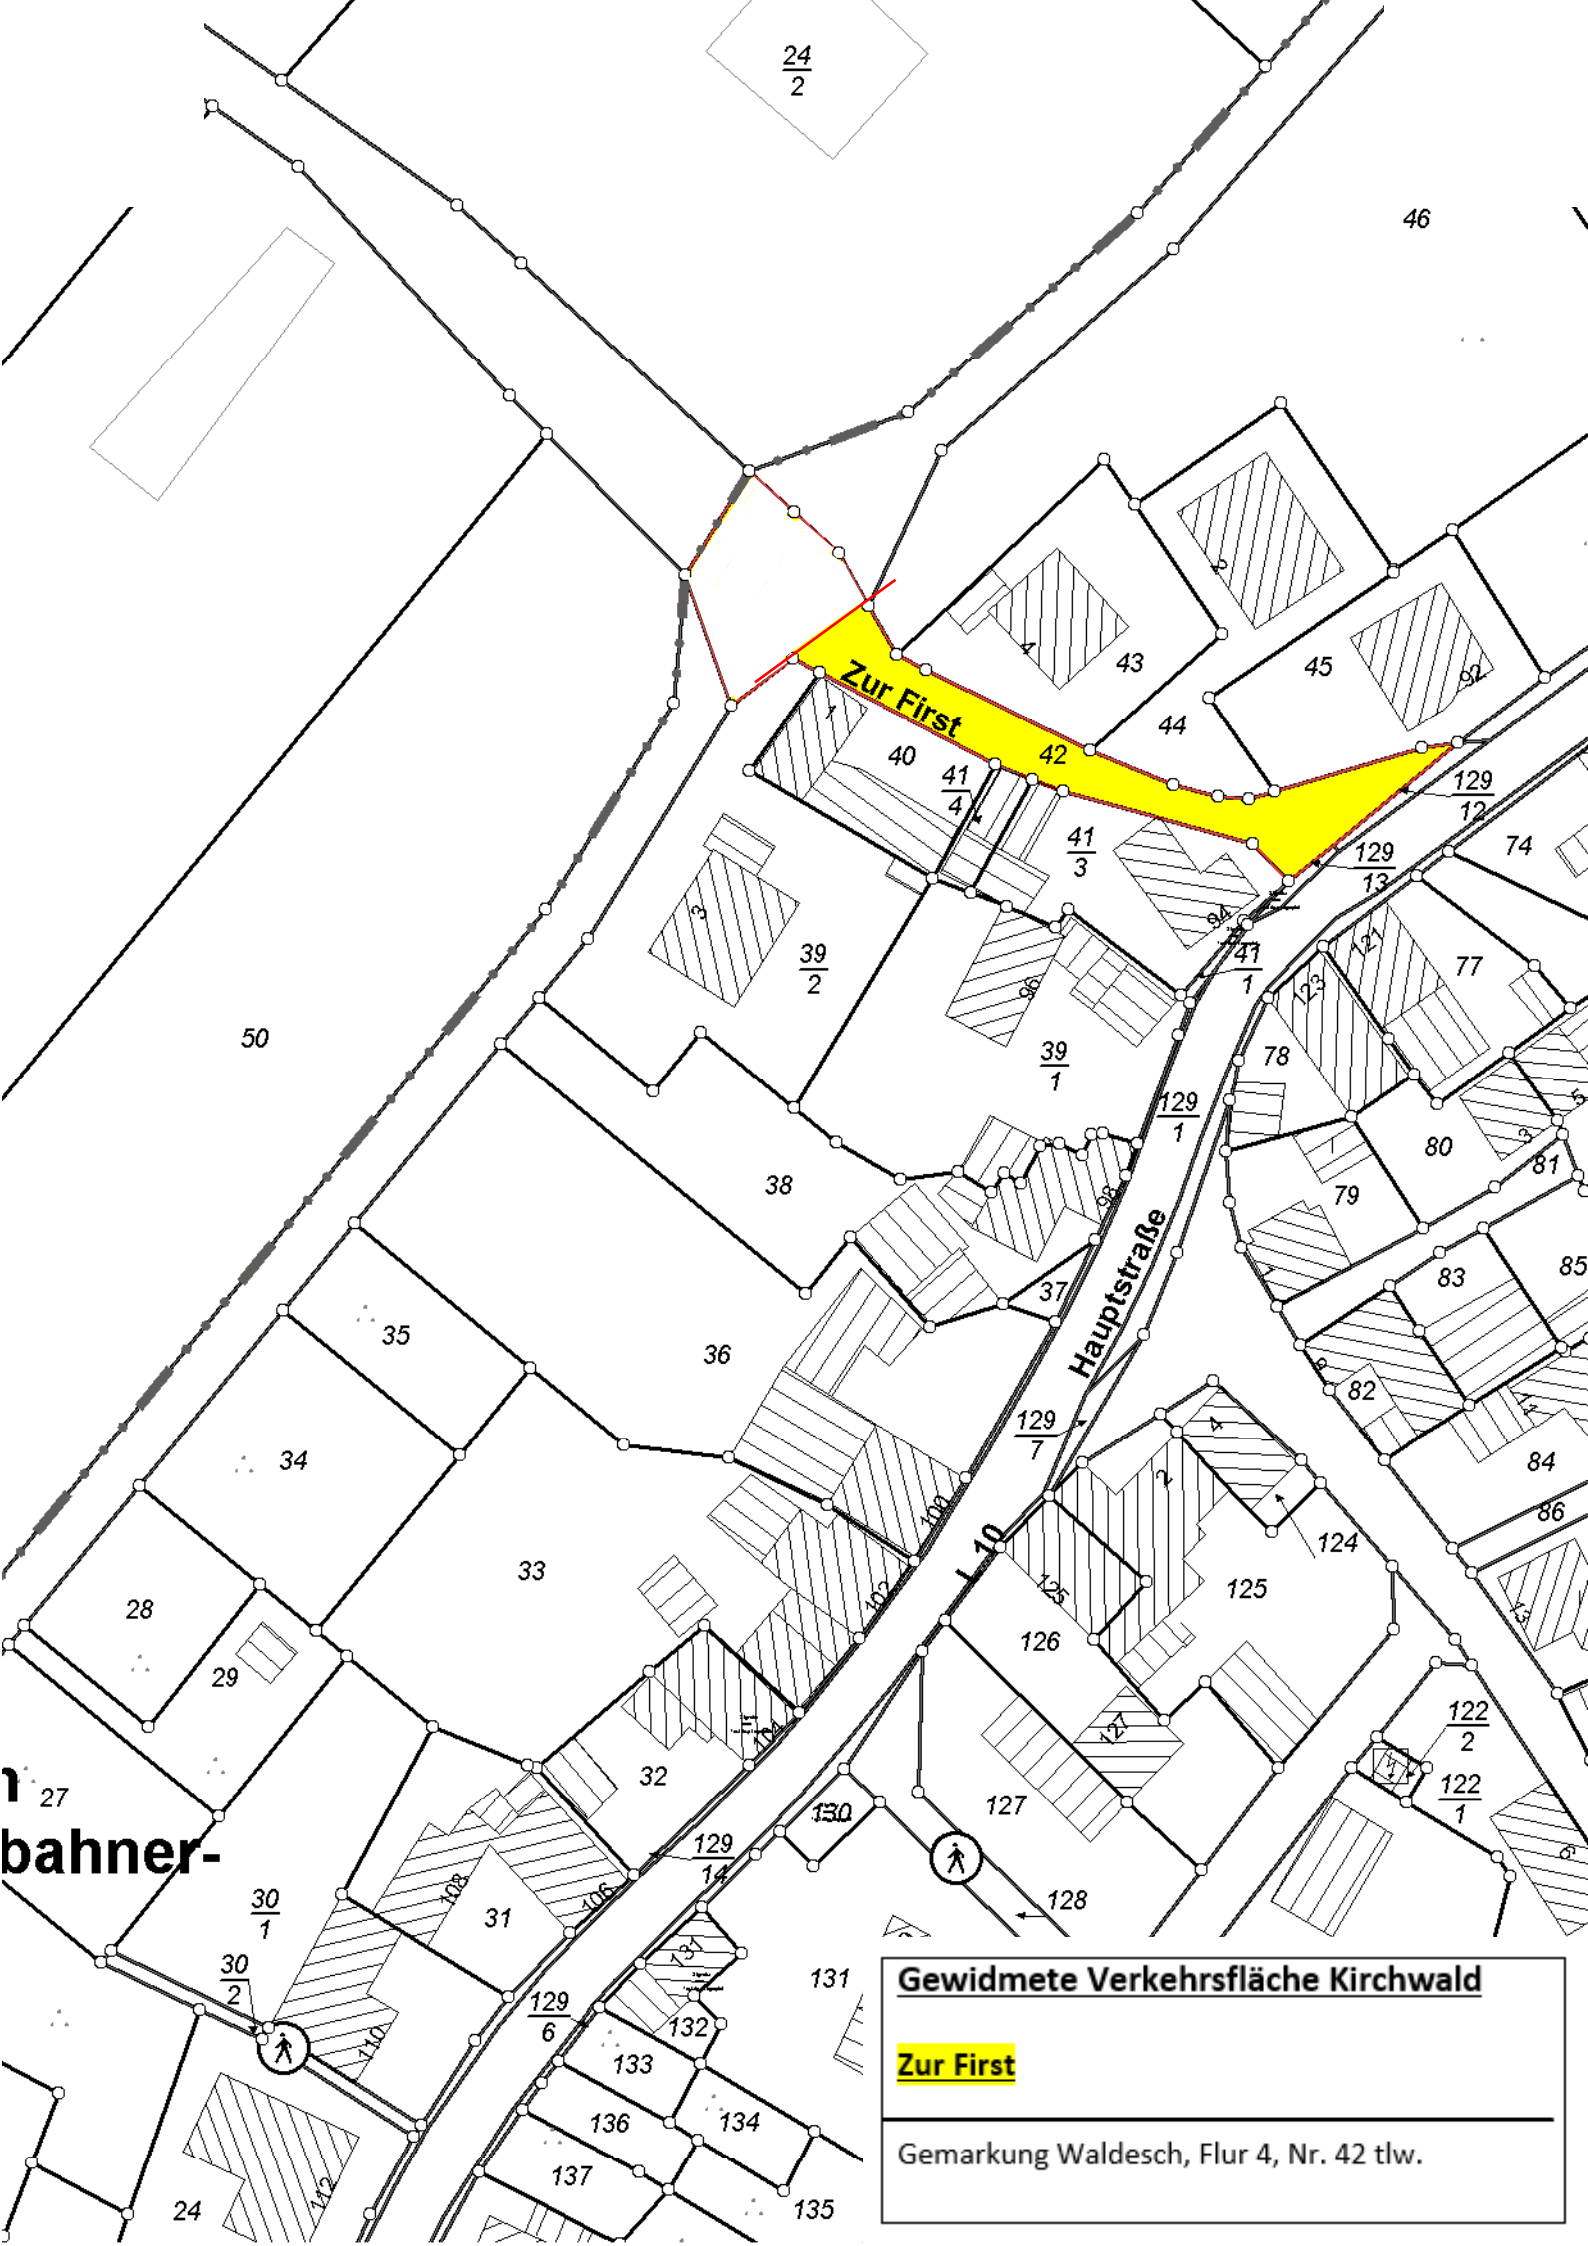

Gewidmete Verkehrsfläche Kirchwald

Zur First

Gemarkung Waldesch, Flur 4, Nr. 42 tlw.