


# Im obersten Dällchen

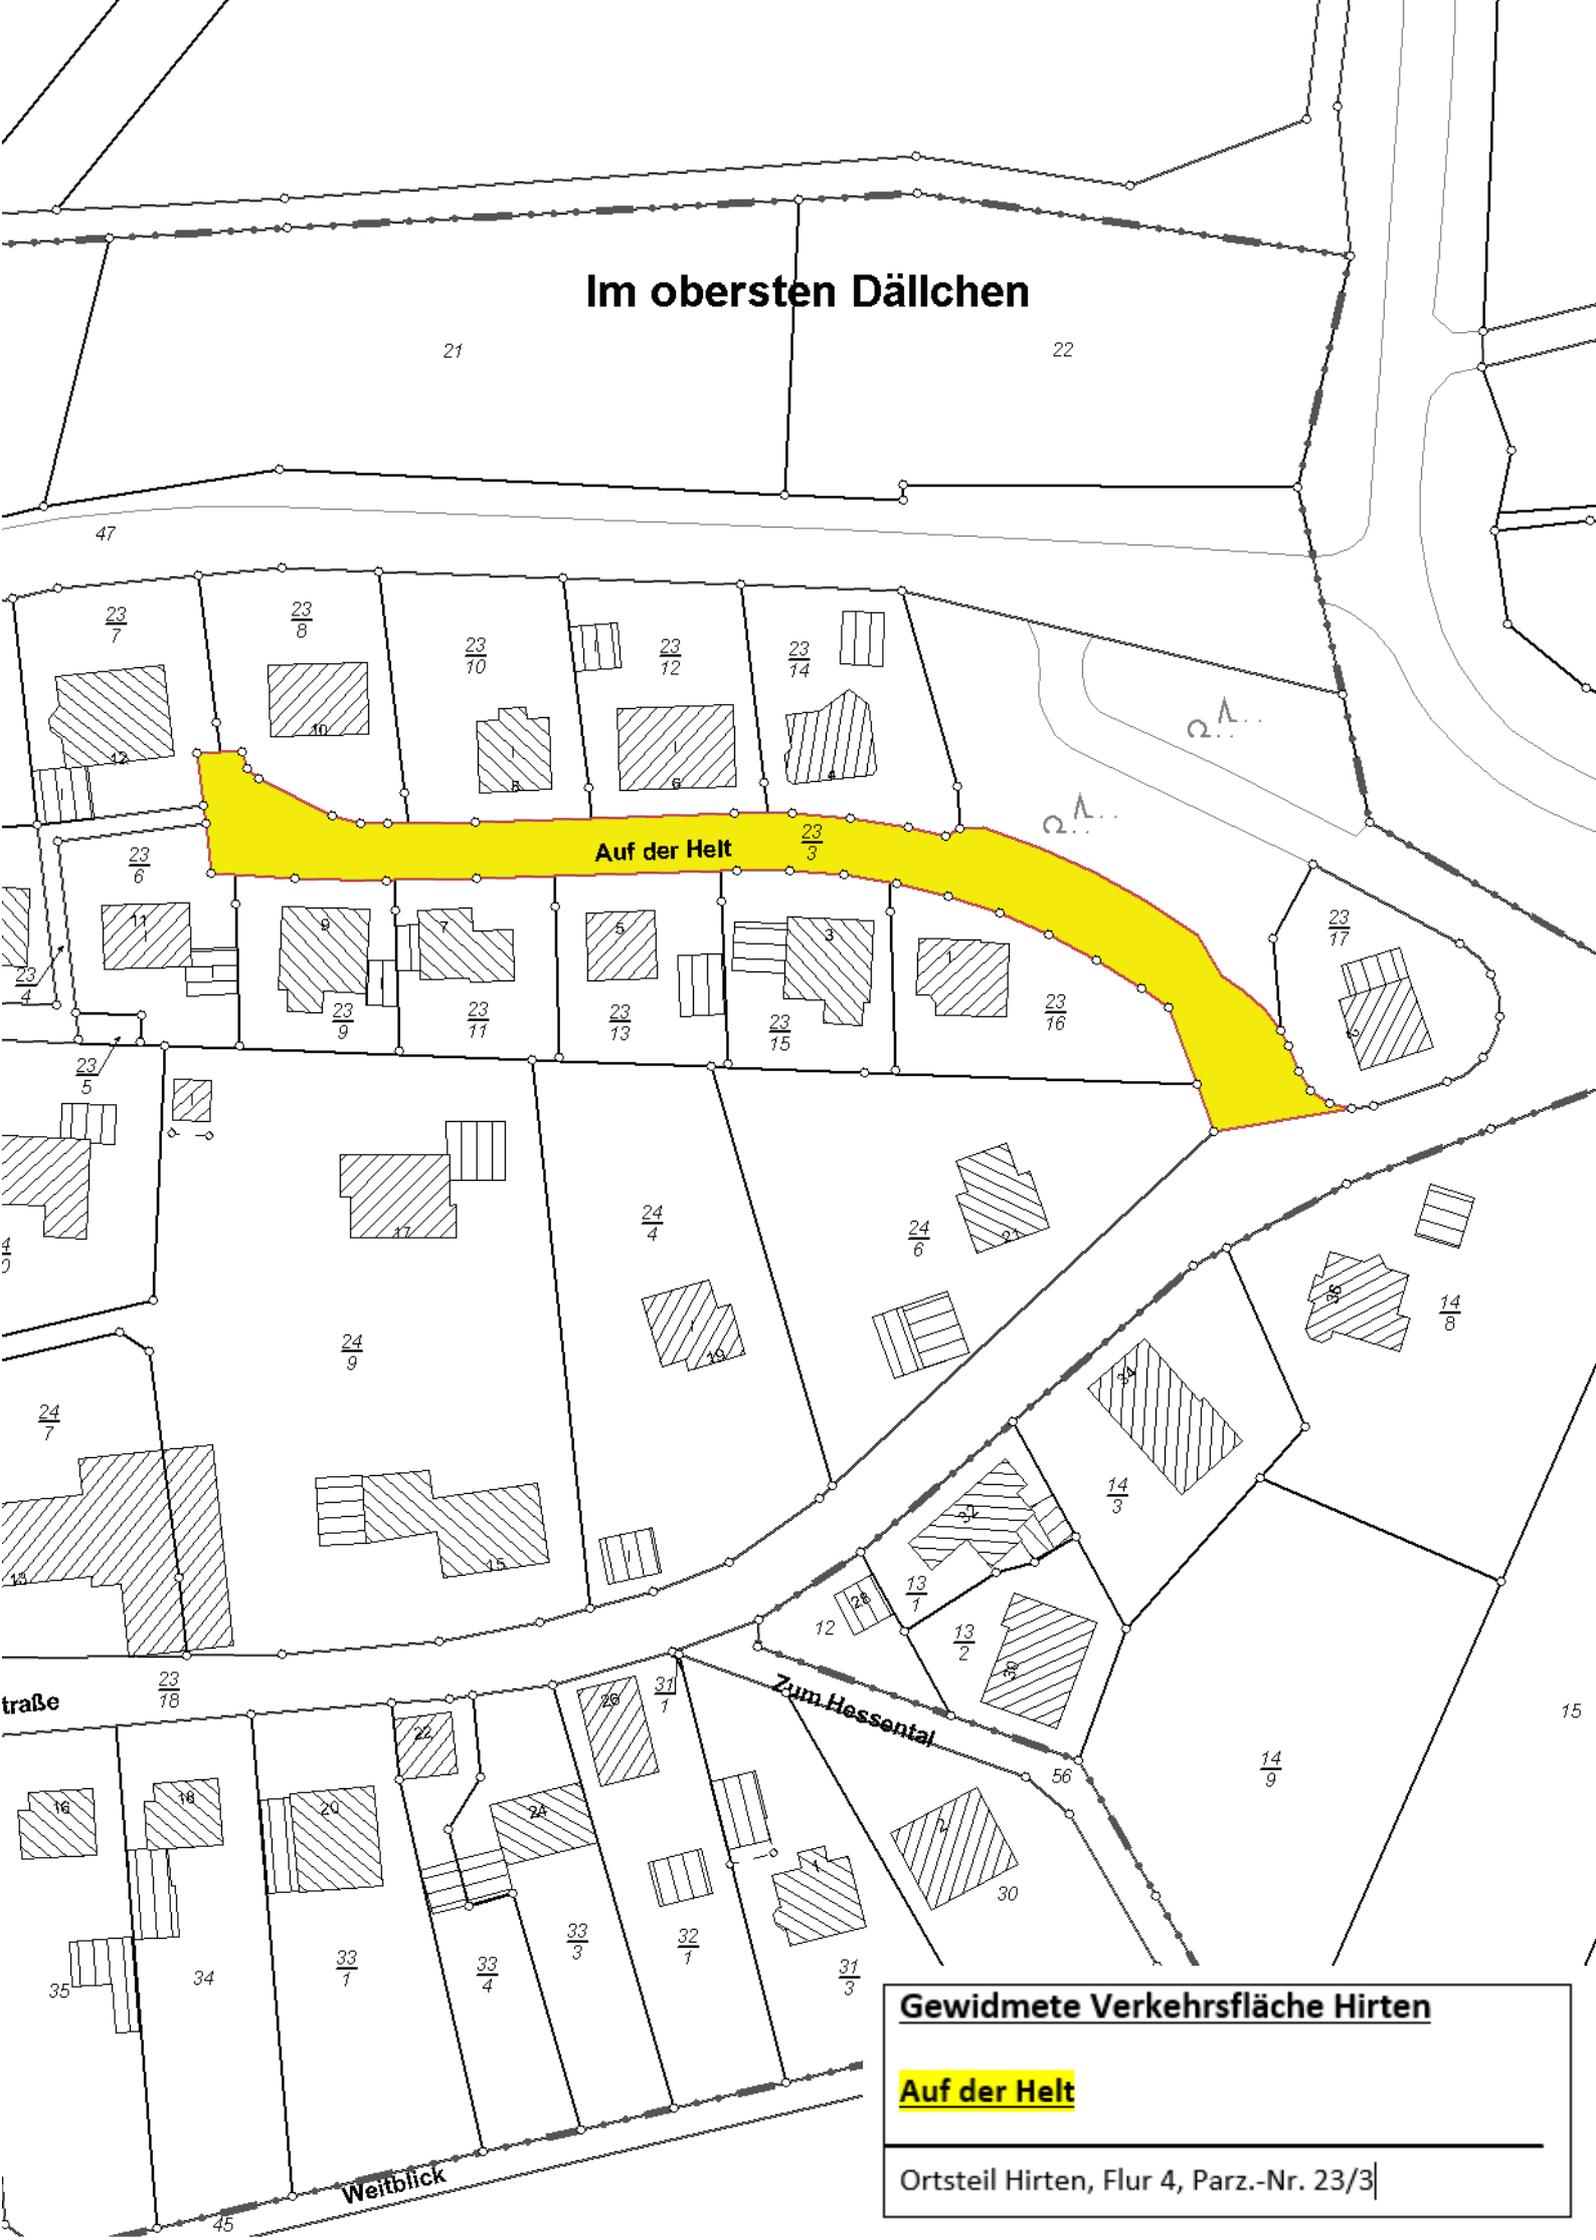

Auf der Helt

23/3

## Gewidmete Verkehrsfläche Hirten

**Auf der Helt**

Ortsteil Hirten, Flur 4, Parz.-Nr. 23/3