


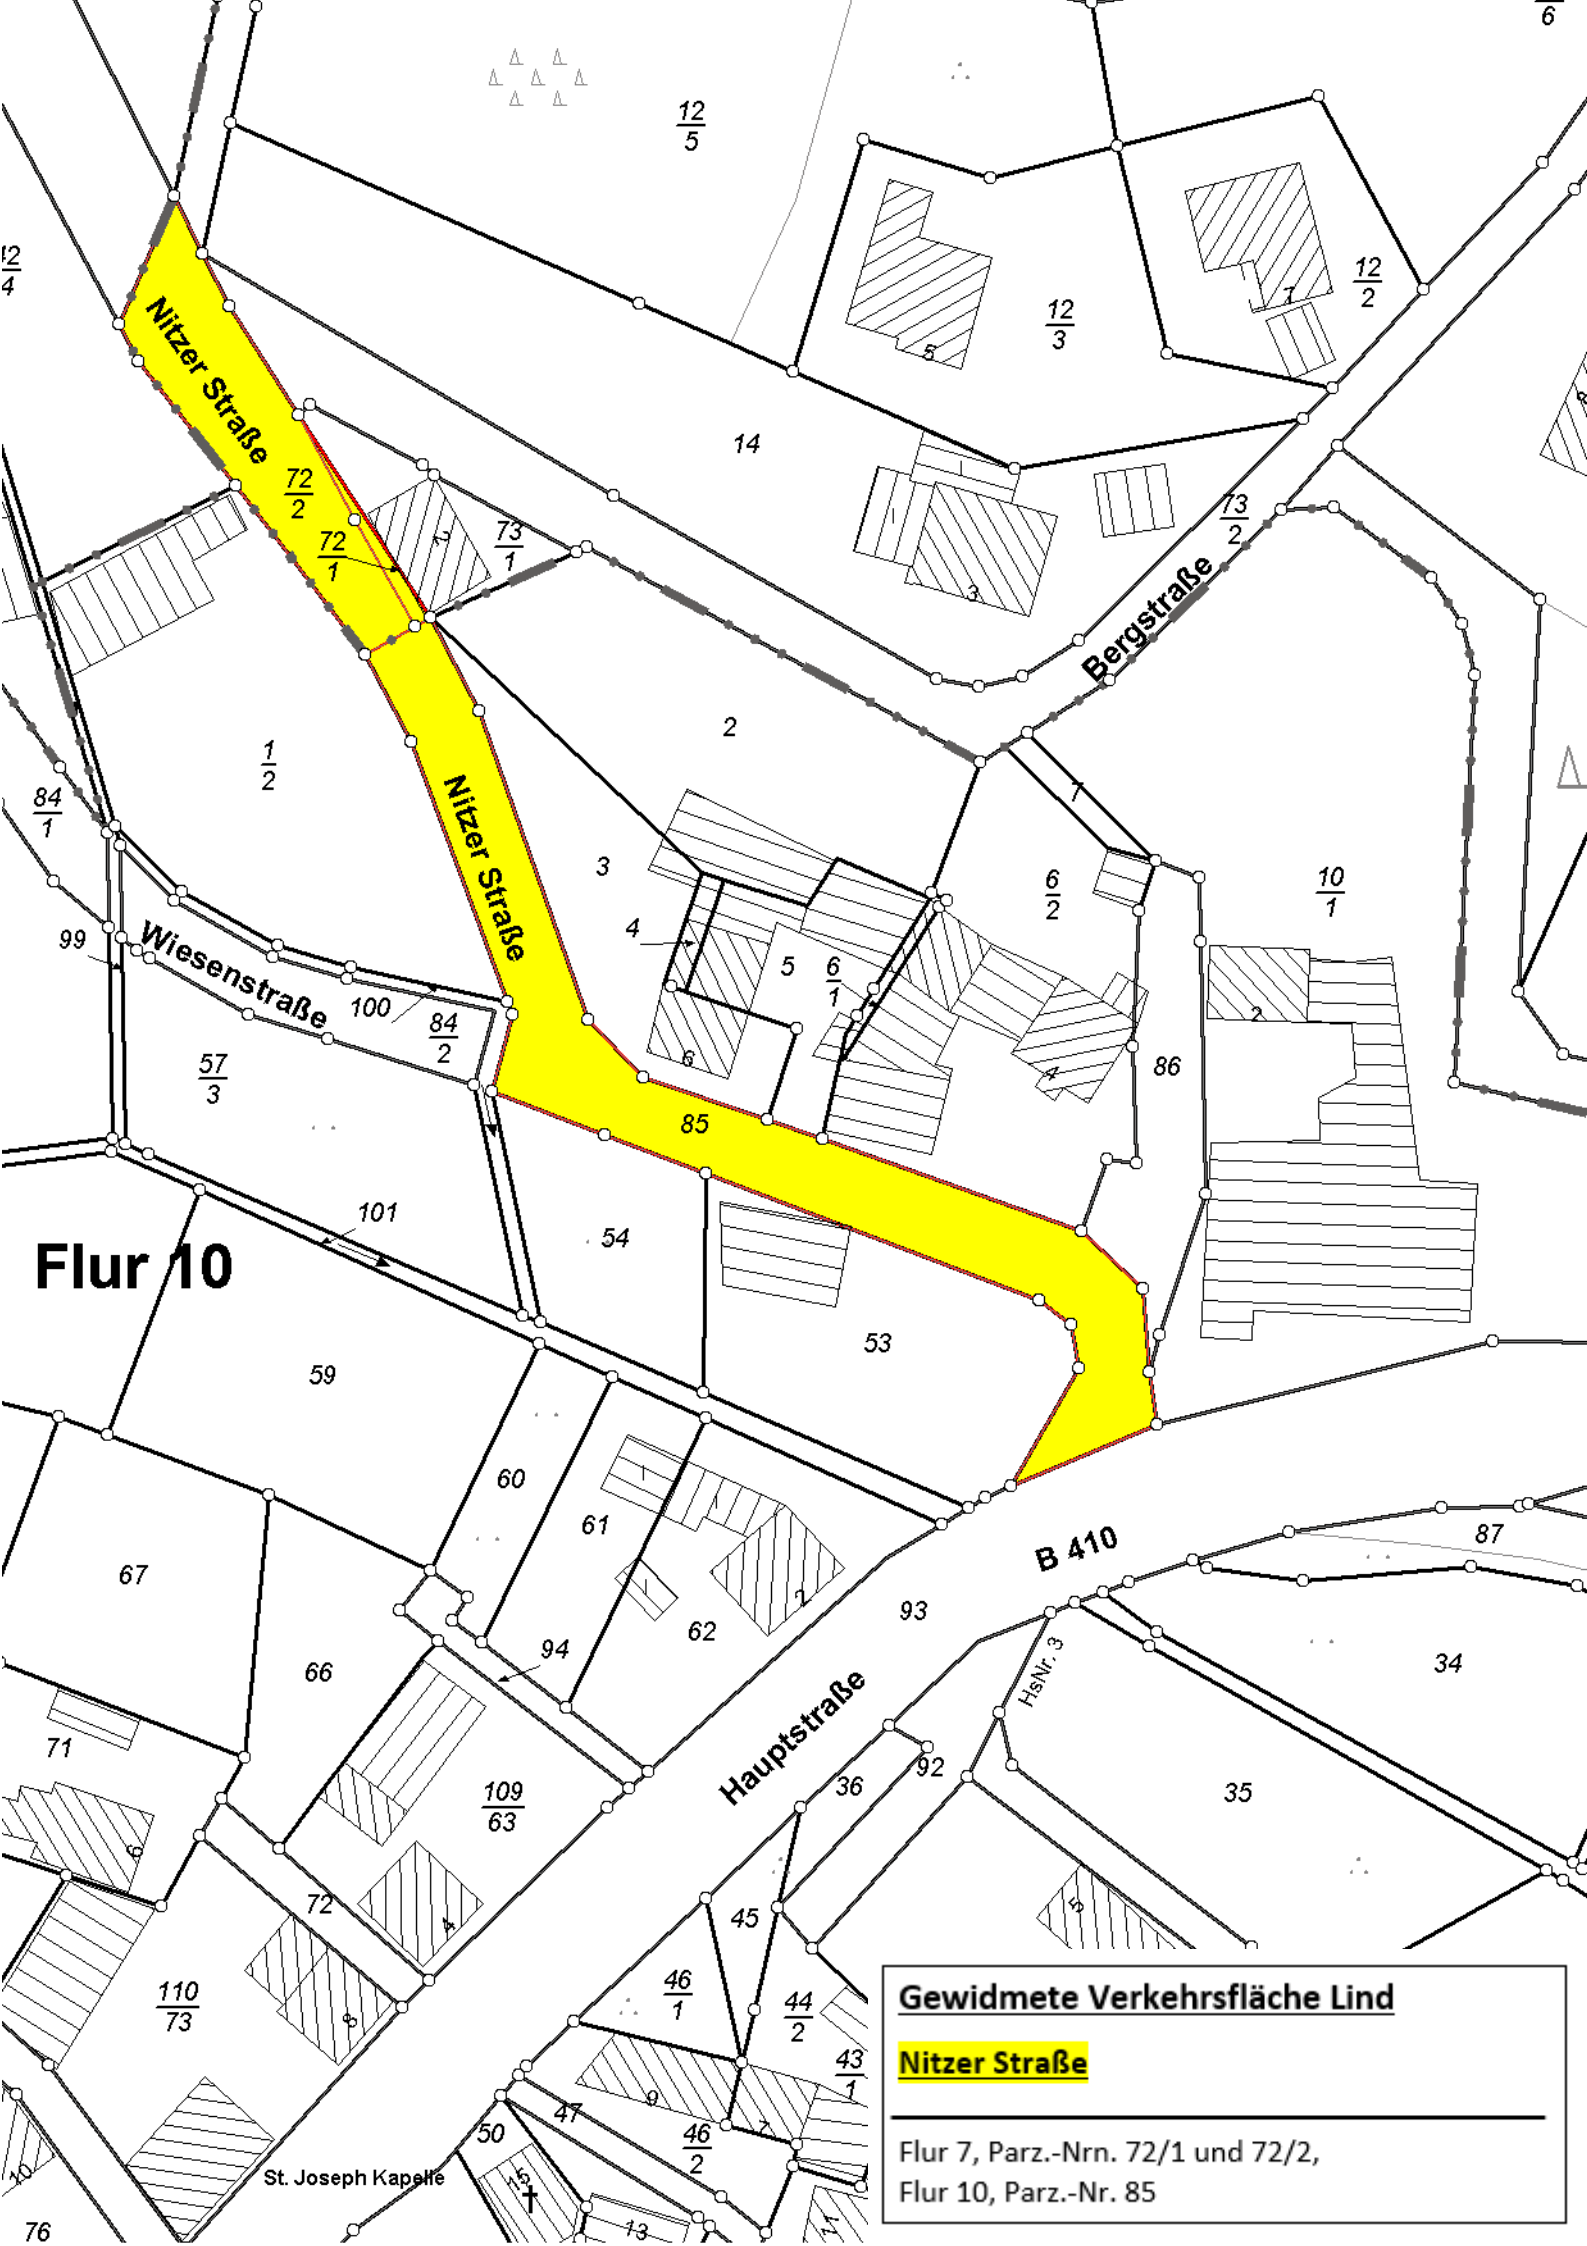

**Flur 10**

**Gewidmete Verkehrsfläche Lind**

**Nitzer Straße**

Flur 7, Parz.-Nrn. 72/1 und 72/2,  
Flur 10, Parz.-Nr. 85