


# Abgrenzung des nördlichen Plantells

Flächennutzungsplan der VG Vordereifel  
Teilplanung Windenergienutzung 14. Änderung

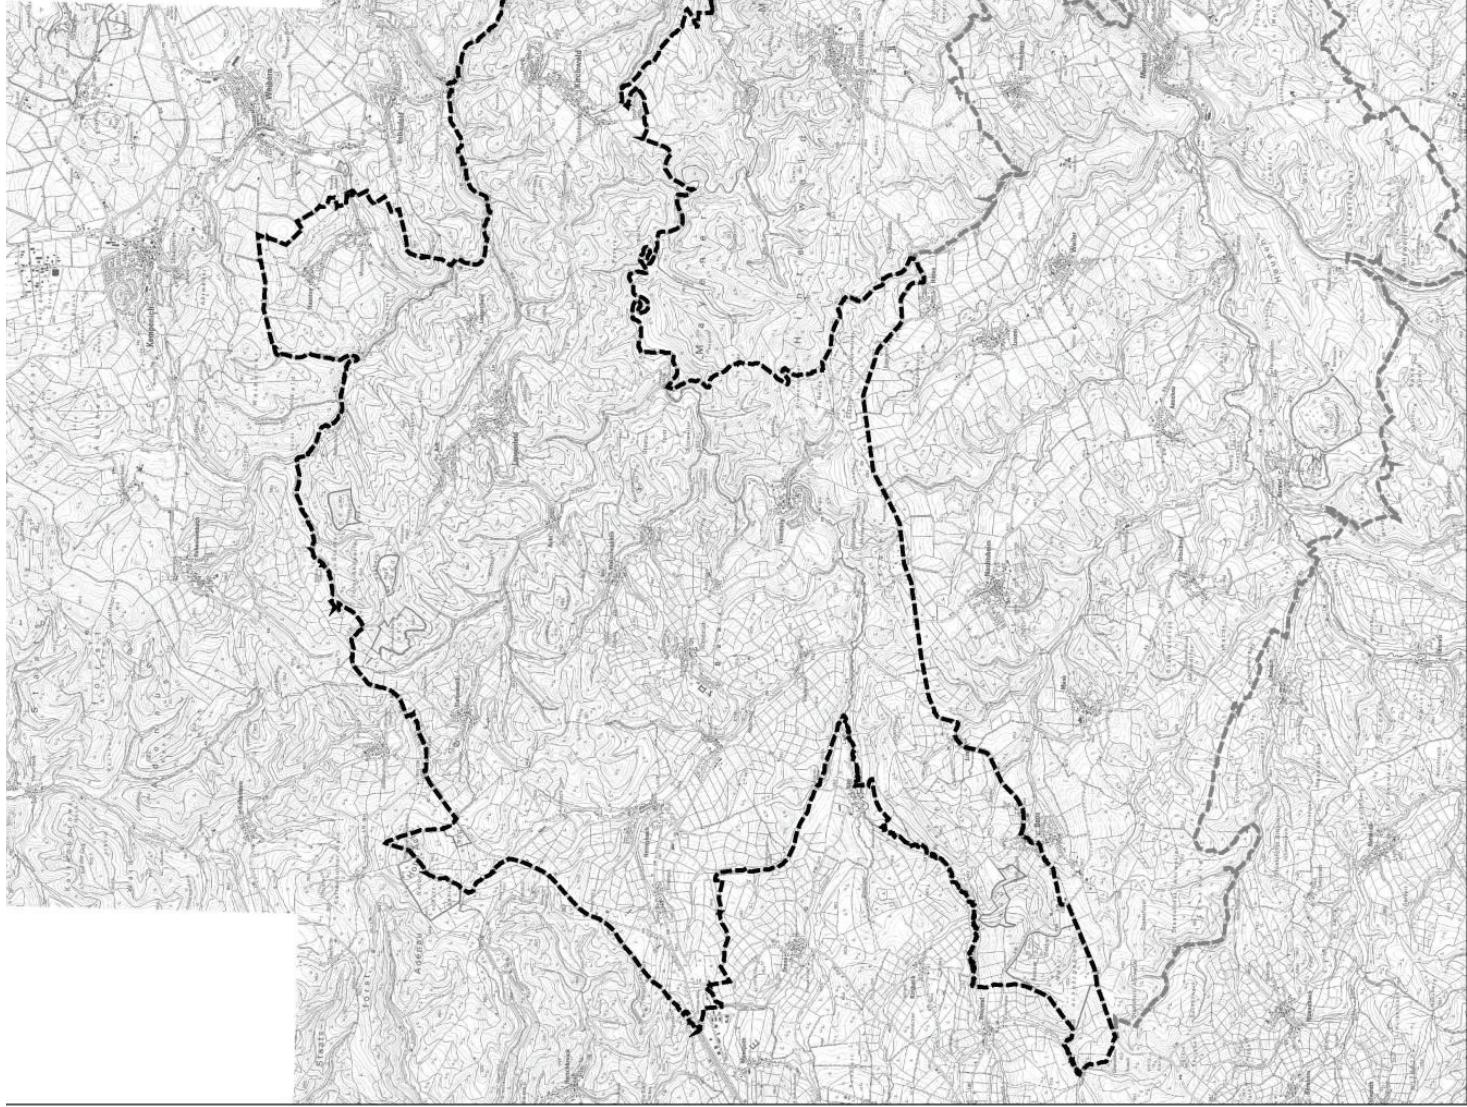

## Zeilenerläuterung

- Bauflächen
- Stellung im Außenbereich
- Weinraffiche genetische Baufäische, im Zusammenhang bebaute Ortsbez. im Sinne des § 34 BauGB
- Sonderbaurechte für Wochenendhausgebiete Ferienhausgebiet, Campingplatz
- Infrastrukturlinien
- Strom - Freileitung ab 110 kV
- Mineralölprodukt/pipeline
- Gleisstrecken, Schleppenwege und gewidmete Bahnanlagen
- Naturschutzgebiete gemäß § 26 BNatSchG
- Biotop gemäß § 30 BNatSchG
- Naturschutzgebiete
- Gewässer
- Wasserabschutzbereich Zone I

## Weiche Ausschlusskriterien

- Vororgebäude Wohnbebauung
- Schutzabstände zu Wohn- und Mischfläche (1 000 m)
- Schutzabstände zu Einzelgebäuden, Spätterselegaten, Wochenendhäusern, Wochenendhausgebieten und Sondergebiets BUND im FNP der Stadt Mayen (500 m)
- Faschalle Vororgebäude um windrafsensible Vogelarten gem. Naturschutzrechtlichem Rahmen zum Widerwegenutzung in Rheinland-Pfalz
- Vororgebäude Schwarzatal (3 000 m)
- Vororgebäude Kulturlandschaft RÖPP - Einwurf 2011
- Vororgebäude der Forstwirtschaft gemäß BROP - Einwurf 2011
- Schutzbereich Mineralölprodukt/pipeline
- Vororgebäude der qualifizierten Straßen
- Ertragsgesamtangabe, Naturräumliche Karte, forstliche Versuchsfläche,
- Genressourcenbedarfe
- Vororgebäude Rohstoffbau (überlage)
- Sonstige weiche Ausschlusskriterien
- Positivflächen
- Auschluss / Zuschlagsbereich

## Sondere Planzeichen

- Horst Reitmann
- Horst Uhu
- Horst Schwarzbach
- Einreizeigicht im Außenbereich
- Mineralölprodukt/pipeline
- Positivflächen
- Historische Kulturlandschaften Zone III
- Landschaftsbildmerkmale mit hoher bis sehr hoher Wert
- Vororgebäude für Erholung und Tourismus
- Landwirtschaftsschutzgebiet LSG

## Geltungsbereich der 14. Änderung des Flächennutzungsplanes

- Grenze Verbaugemeinde
- Grenze Gemarkung
- Gebietsnummer
- Flächengröße (ha)