


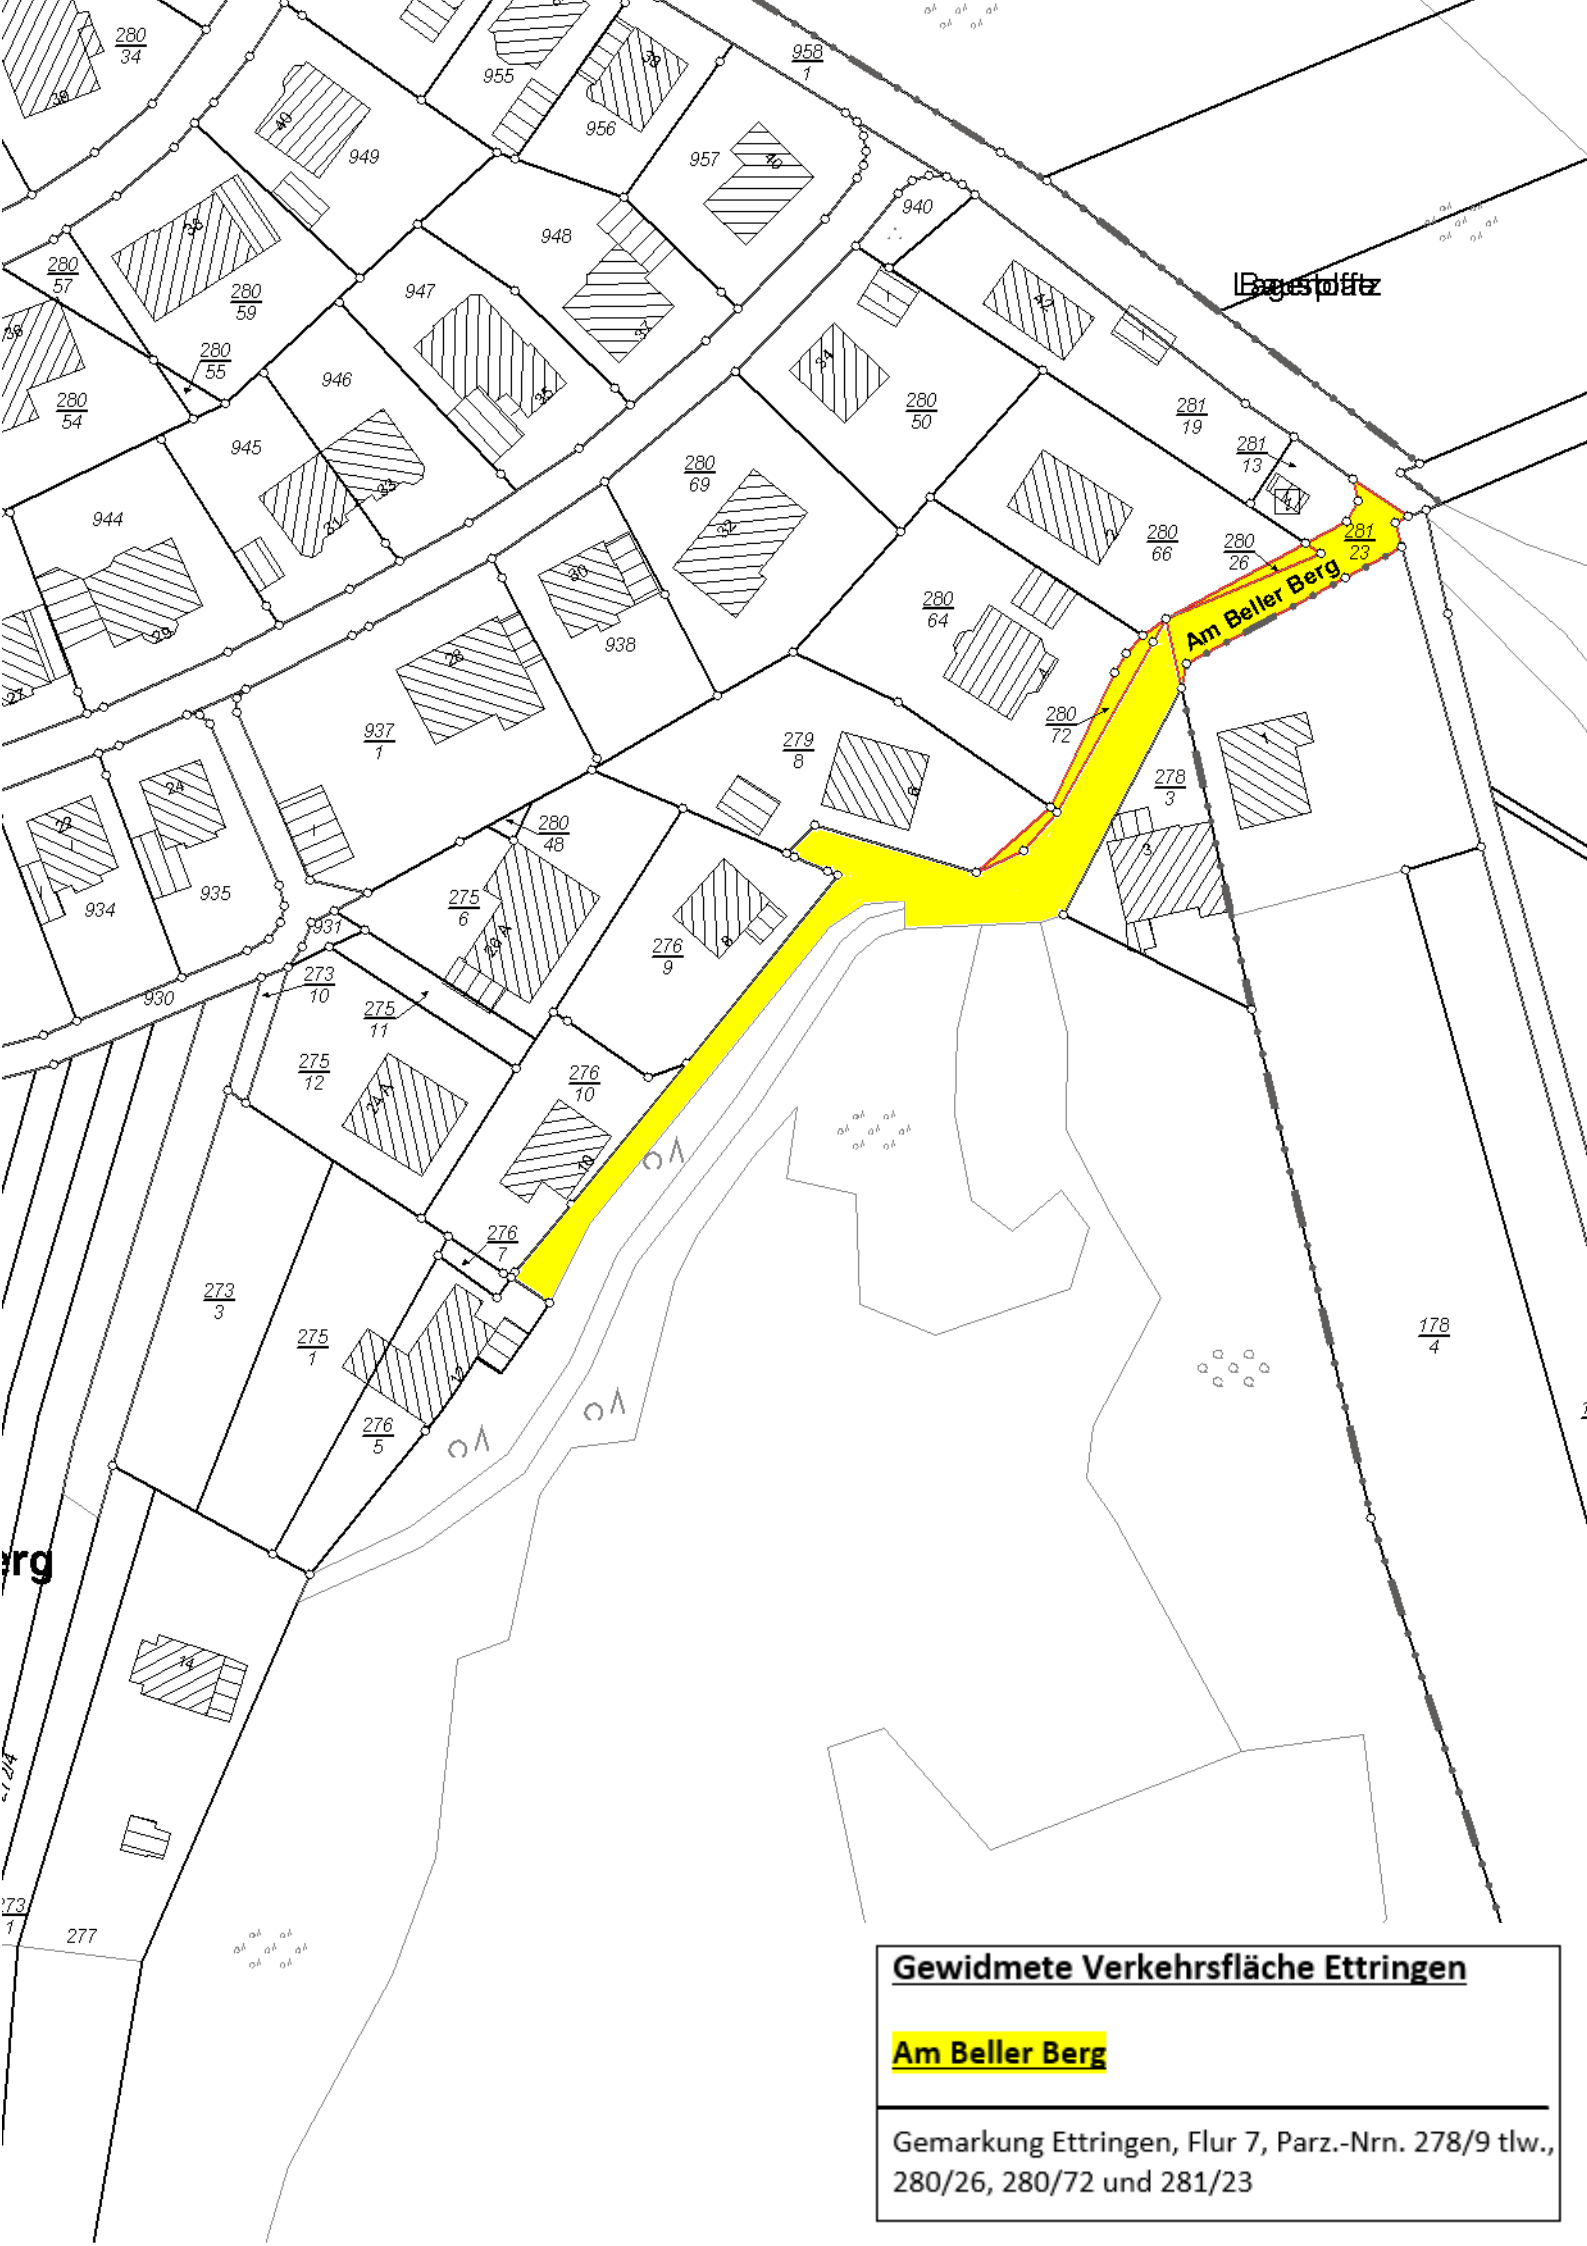

Gewidmete Verkehrsfläche Ettringen

Am Beller Berg

Gemarkung Ettringen, Flur 7, Parz.-Nrn. 278/9 tlw.,
280/26, 280/72 und 281/23