


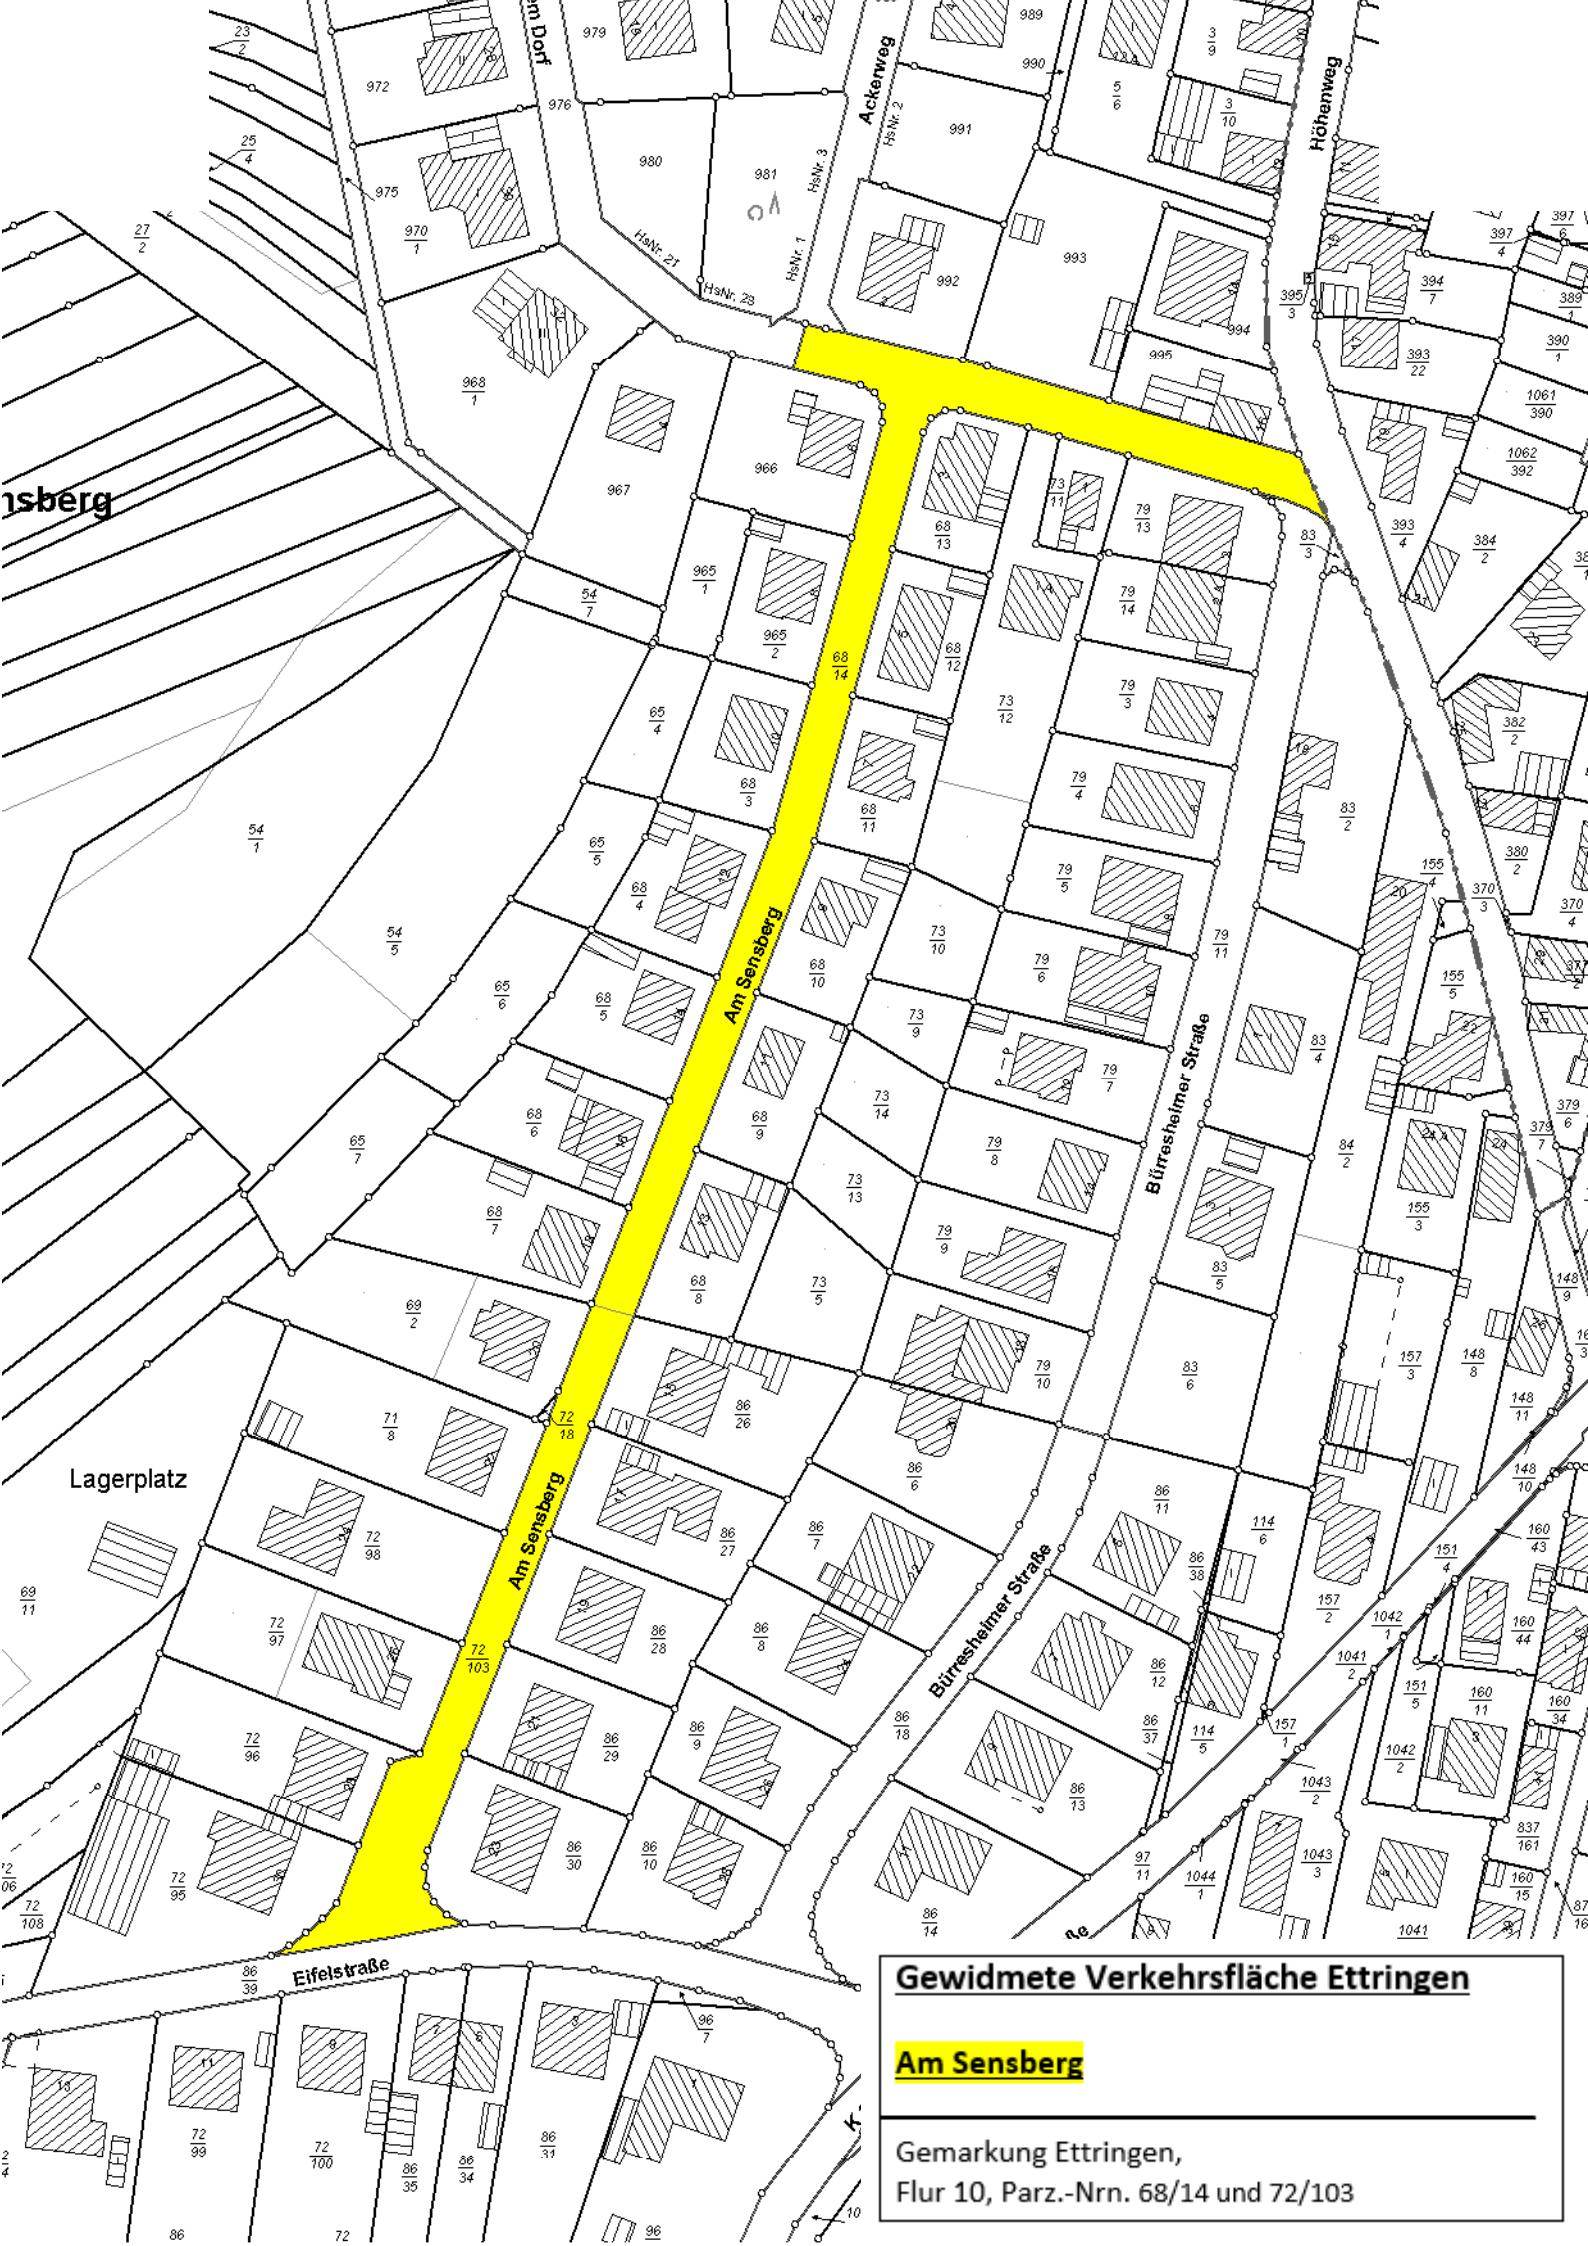

Gewidmete Verkehrsfläche Ettringen

Am Sensberg

Gemarkung Ettringen,
Flur 10, Parz.-Nr. 68/14 und 72/103