


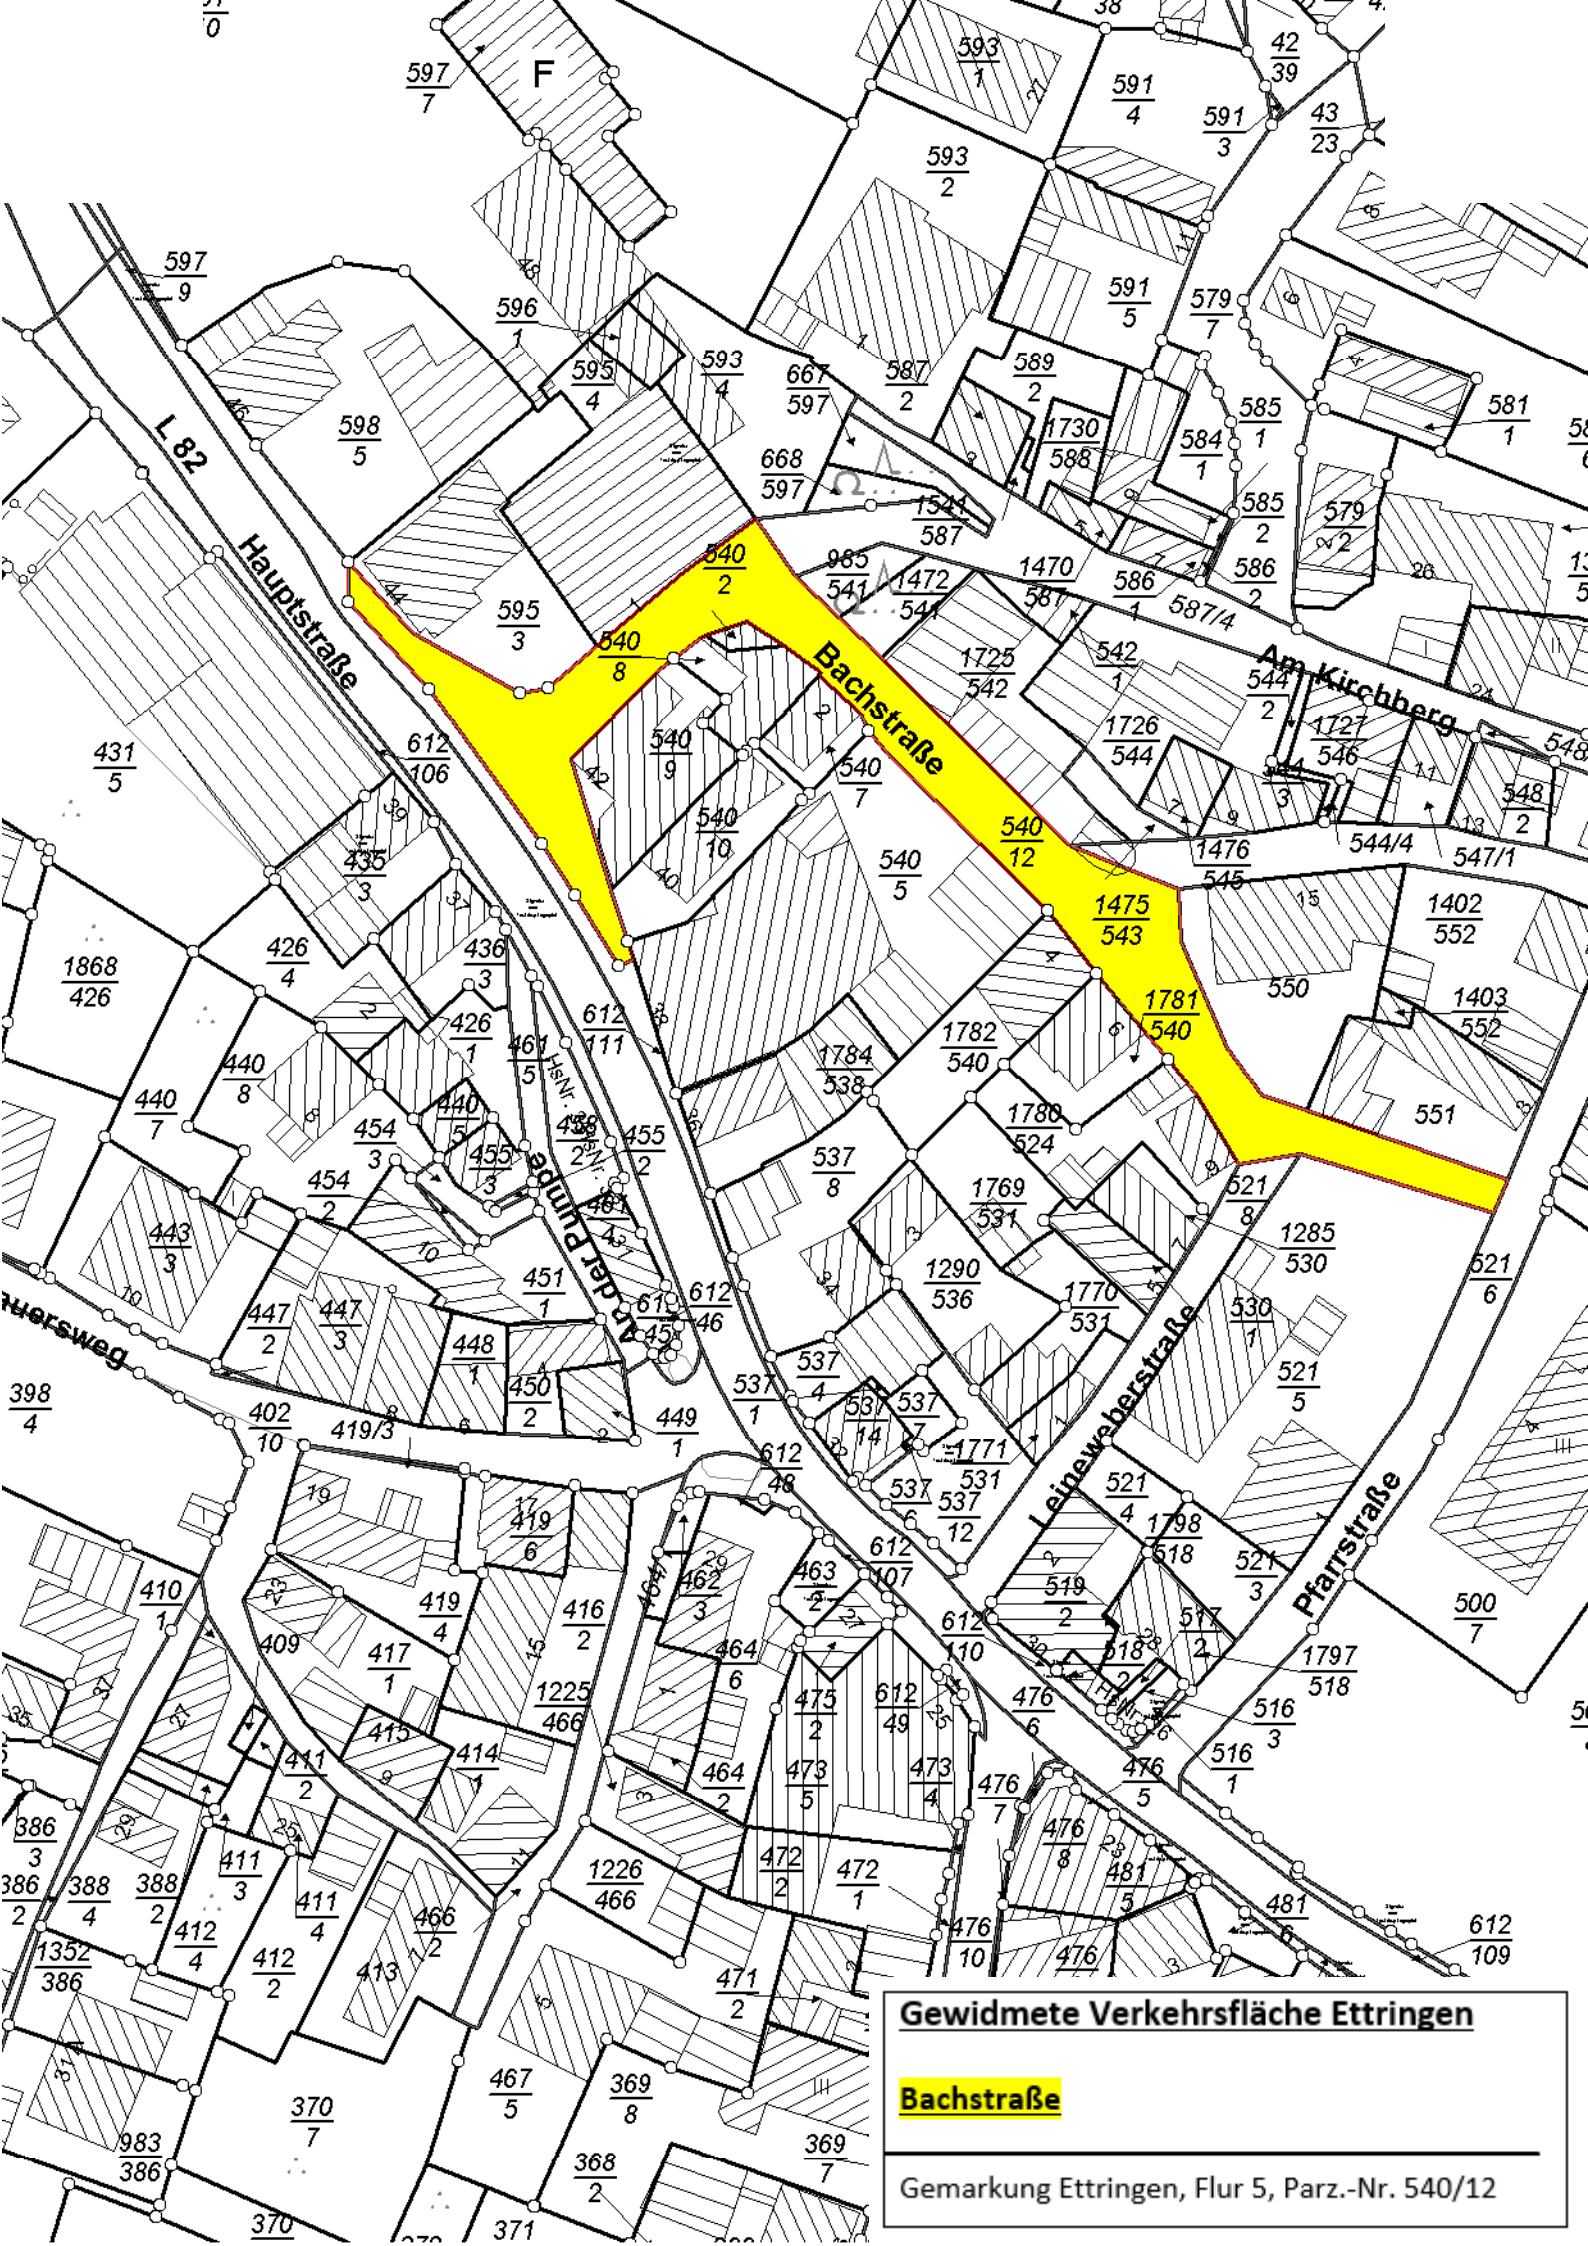

**Gewidmete Verkehrsfläche Ettringen**

**Bachstraße**

Gemarkung Ettringen, Flur 5, Parz.-Nr. 540/12